


OSVETLENIE
DETSKÁ IZBA 2
Upravené polohy svietidiel - nabytky

SCHVÁLENÉ
Lišta 2,5m

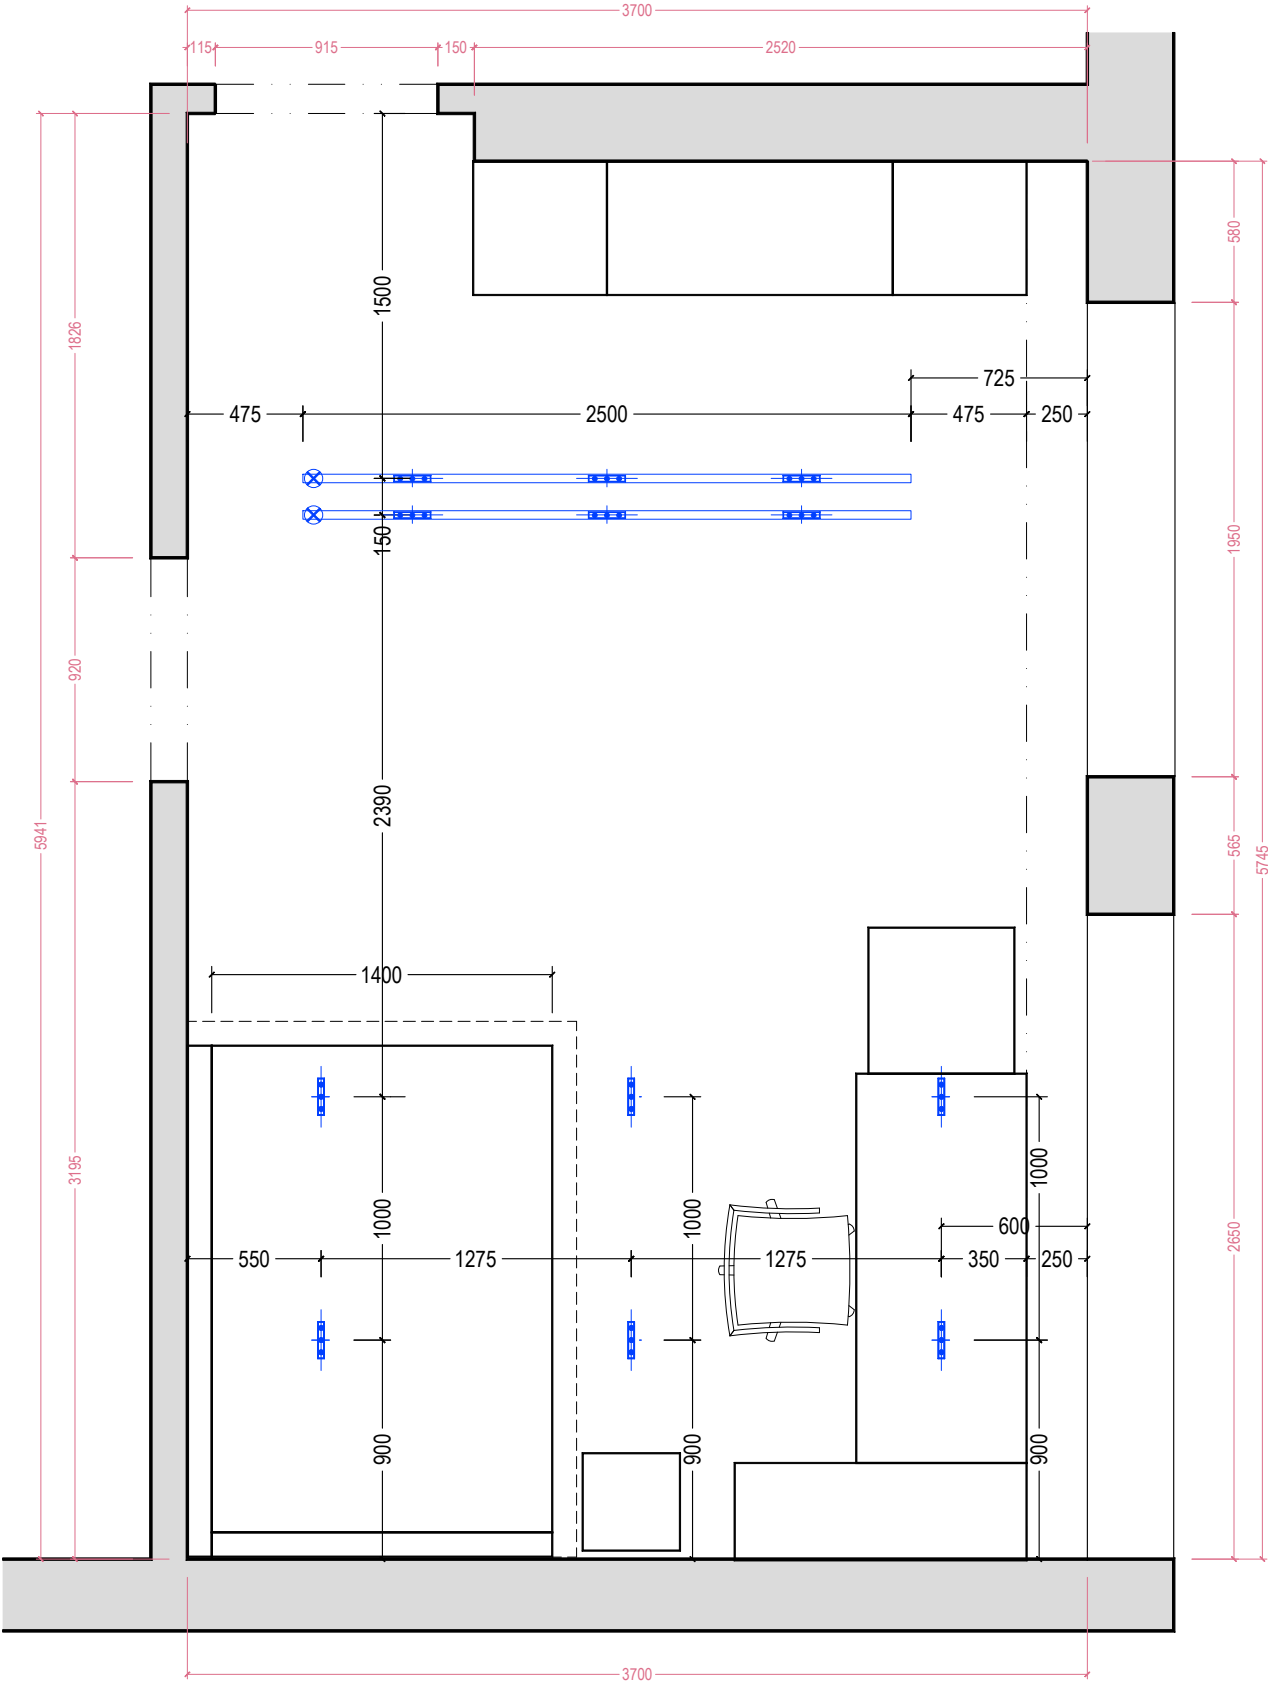

Investor stavby	HOTEL MAMA'S a.s. Chorvátska 2 811 08 Bratislava	CHORVÁTSKA - 6NP		Stupeň	RP
				Dátum	2025-07-25
Hlavný architekt projektu	Ing. arch. Slavomír Stehlik carduelis.sk +421 905 607 128 stehlik@carduelis.sk	Miesto stavby	Hotel Mama's	Formát	A2
		Stavebný objekt	BYT 5NP - HOTEL MAMAS, Bratislava	Mierka	1 :
Profesia	Stavebná časť - Architektúra Projekt interiéru	Názov výkresu	D2 - Osvetlenie 6np	Výkres	ST-01