

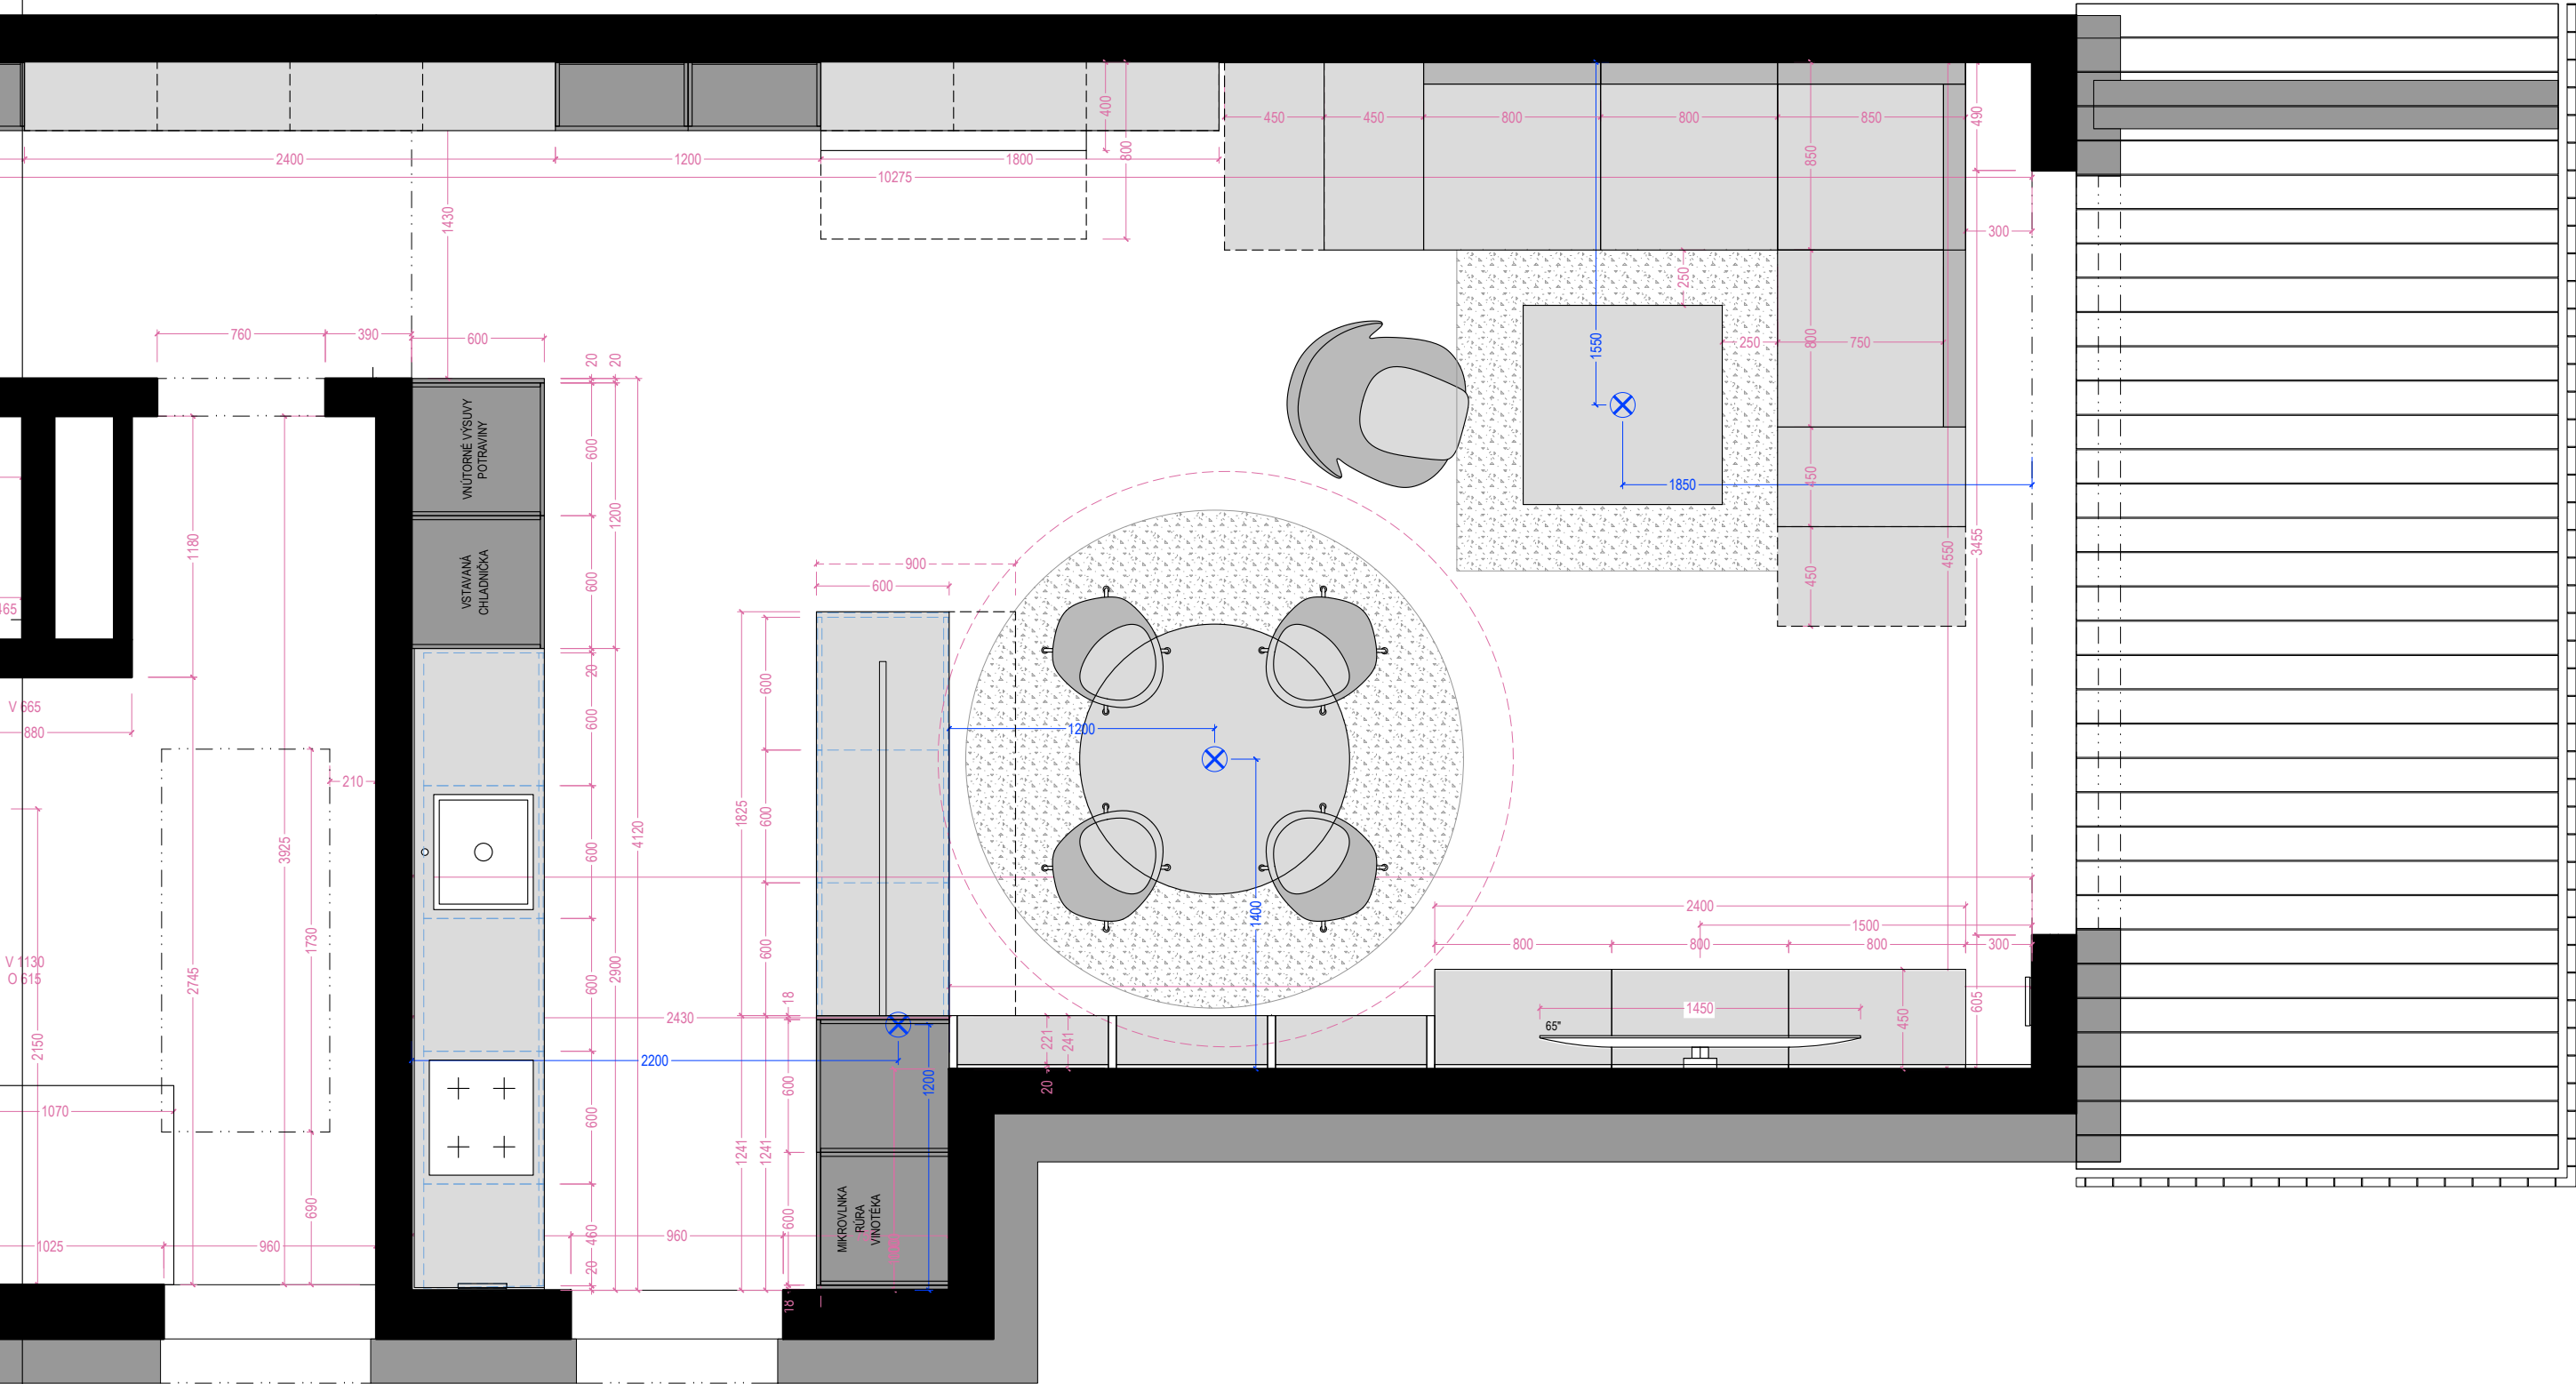
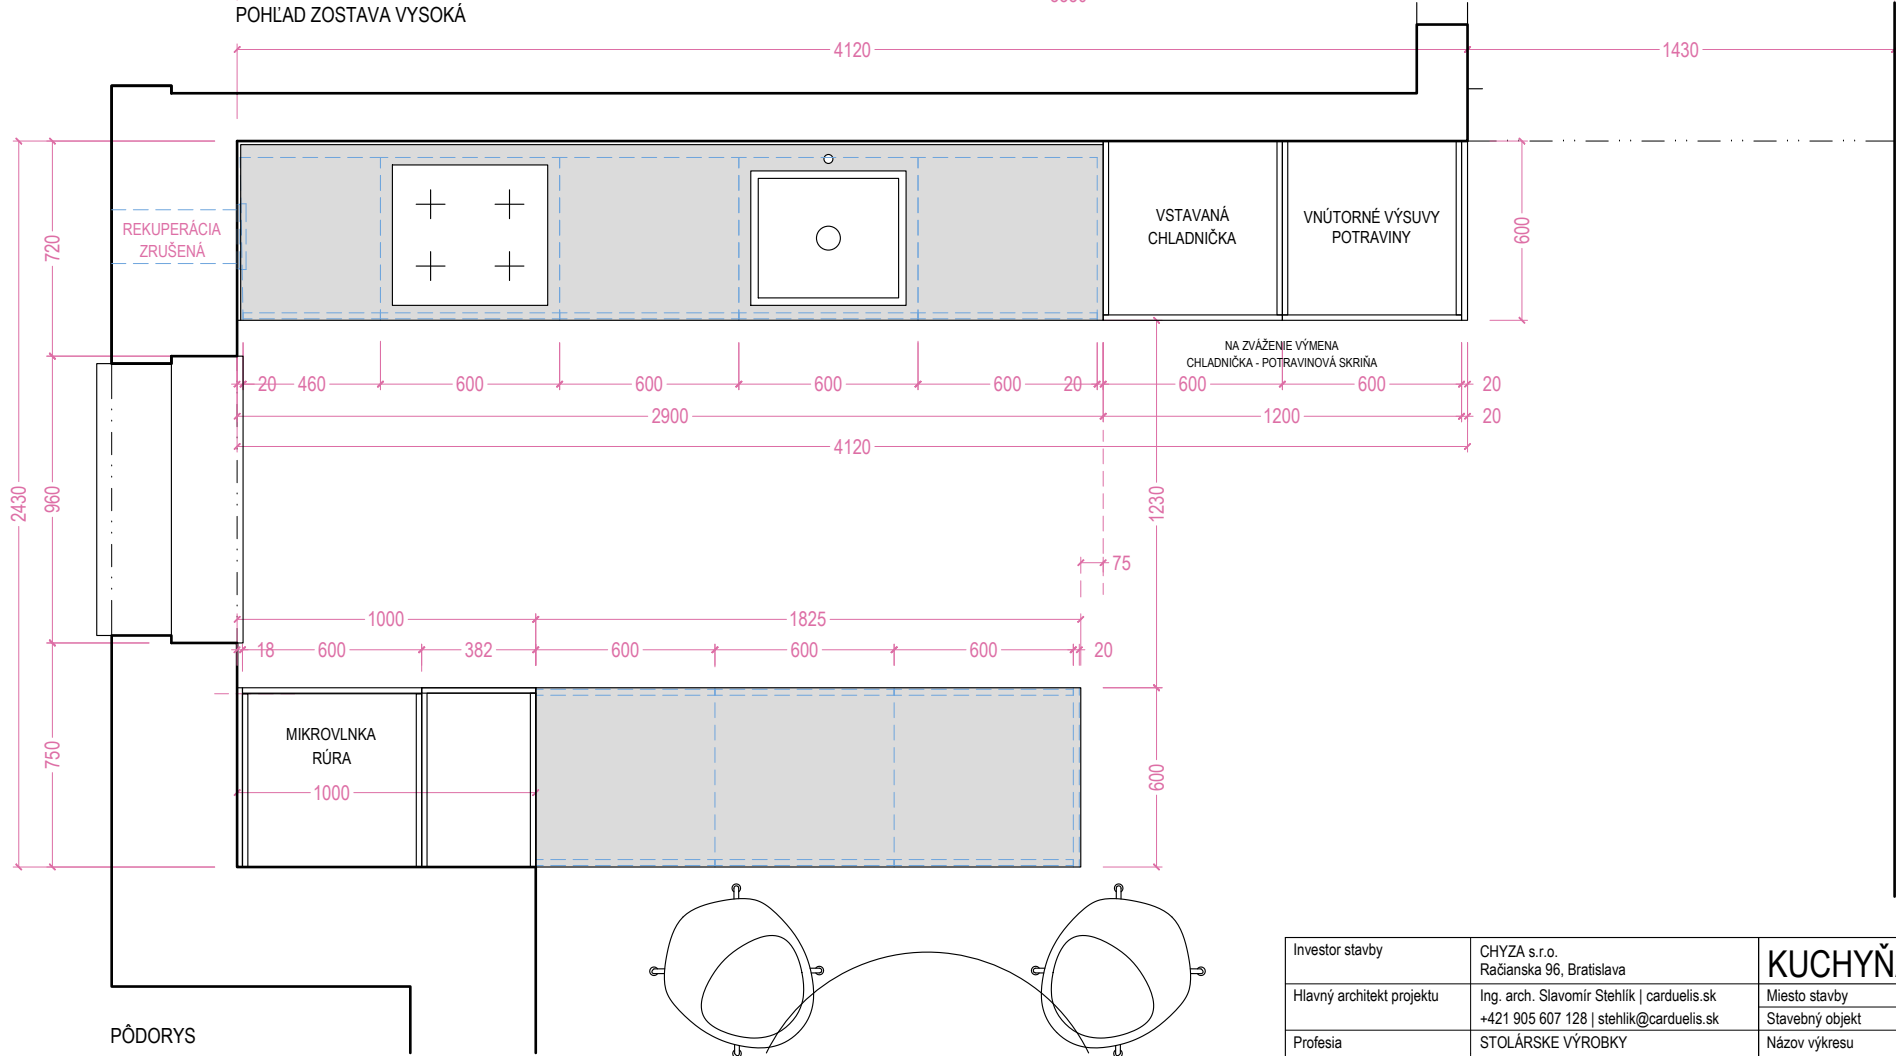


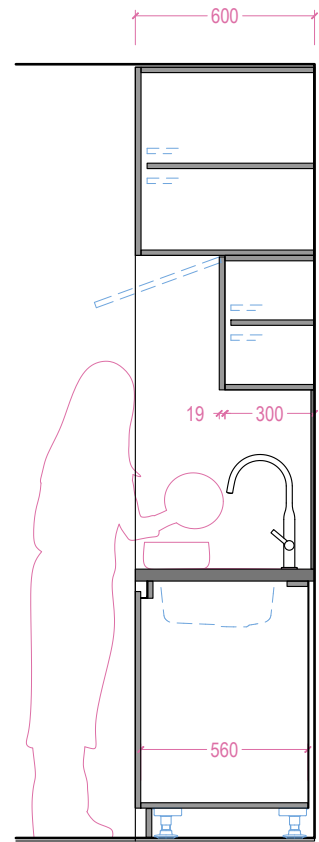


Investor stavby	CHYZA s.r.o. Račianska 96, Bratislava	OBYTNÁ MIESTNOSŤ		Stupeň	RP
				Dátum	2025-08
Hlavný architekt projektu	Ing. arch. Slavomír Stehlik carduelis.sk +421 905 607 128 stehlik@carduelis.sk	Miesto stavby	Obytný dom, Jančová 4, Bratislava	Formát	A3
		Stavebný objekt	BYT B14	Mierka	1 :
Profesia	STOLÁRSKE VÝROBKY Projekt interiéru	Názov výkresu	NÁVRH - OB-01	Výkres	OB-1

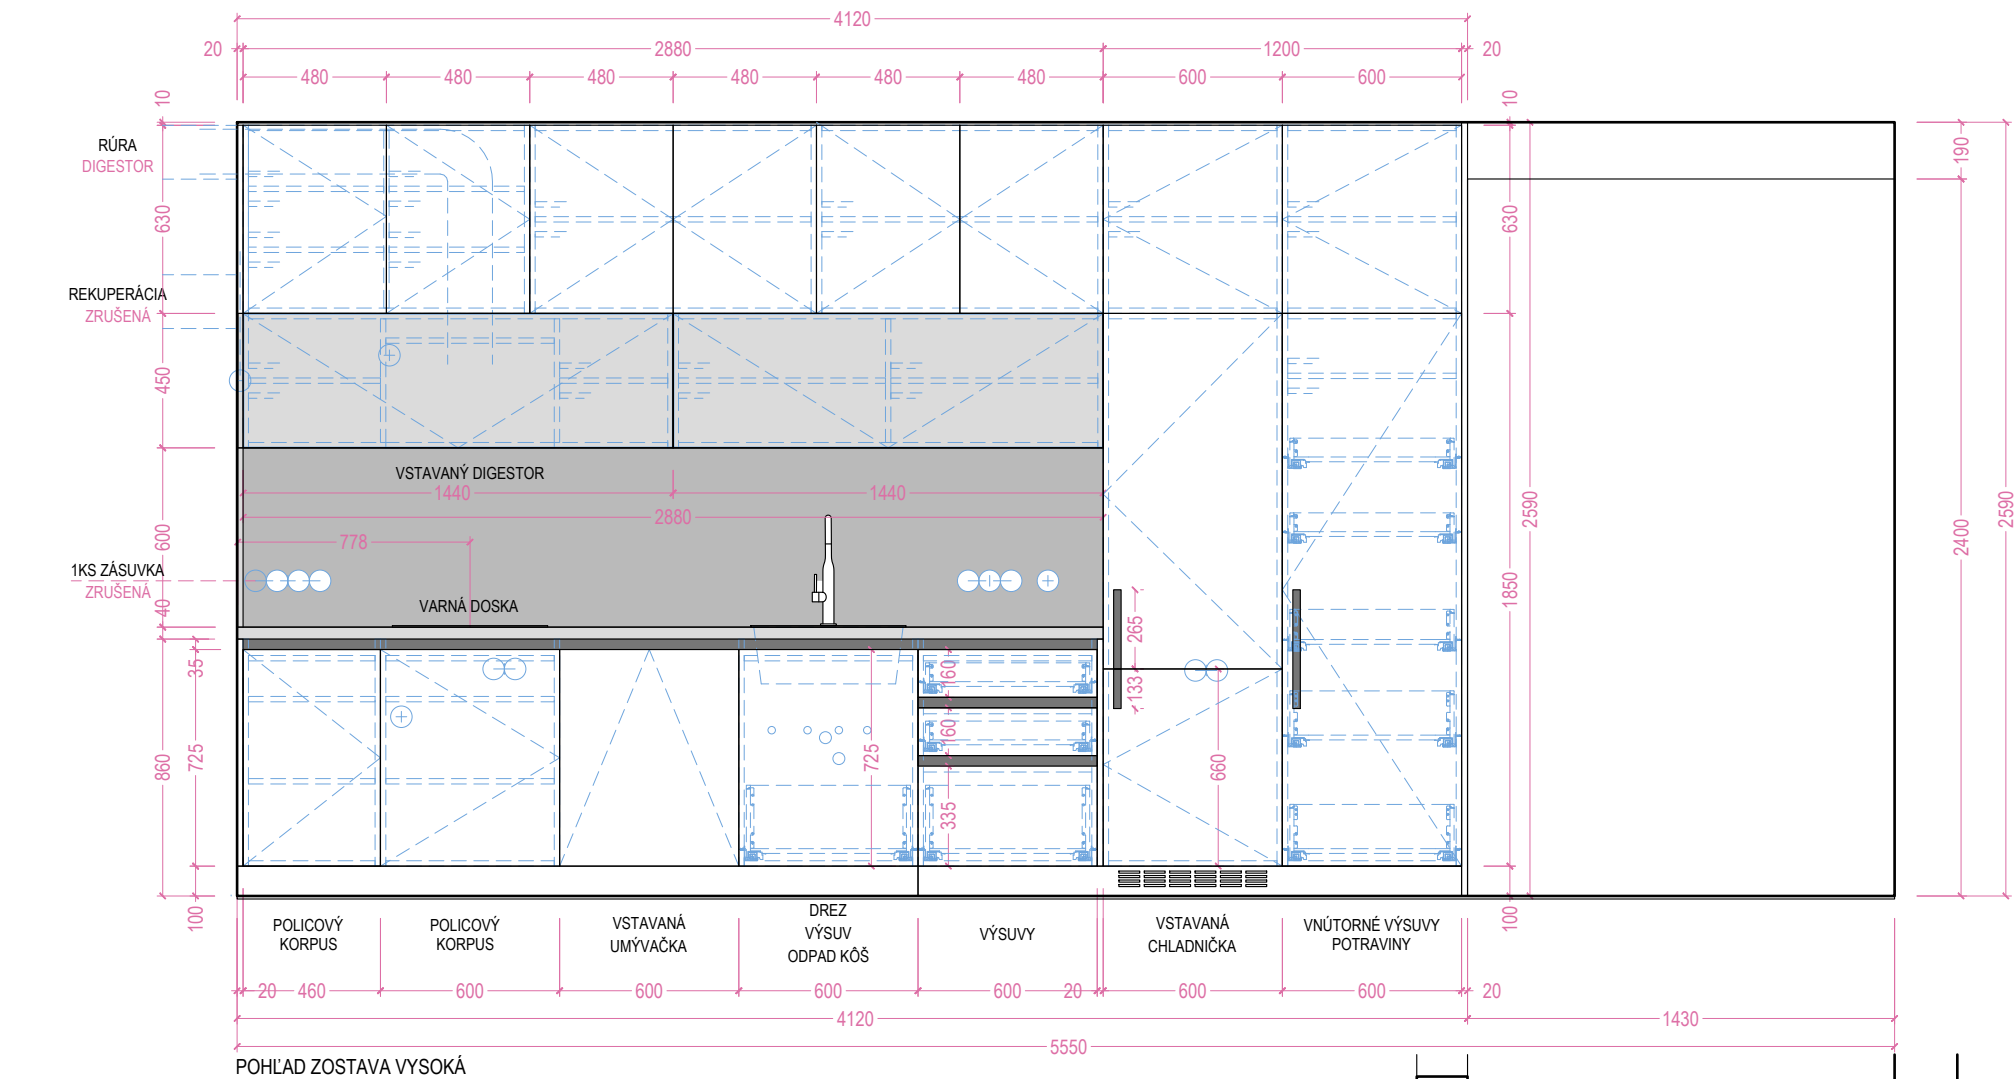




OB-1-K

carduelis.

Investor stavby	CHYZA s.r.o. Račianska 96, Bratislava	KUCHYŇA - ZOSTAVA VYSOKÁ		Stupeň	RP
				Dátum	2025-08
Hlavný architekt projektu	Ing. arch. Slavomír Stehlik carduelis.sk +421 905 607 128 stehlik@carduelis.sk	Miesto stavby	Obytný dom, Jančová 4, Bratislava	Formát	A3
		Stavebný objekt	BYT B14	Mierka	1 :
Profesia	STOLÁRSKE VÝROBKY Projekt interiéru	Názov výkresu	NÁVRH - K1	Výkres	K1-OB1

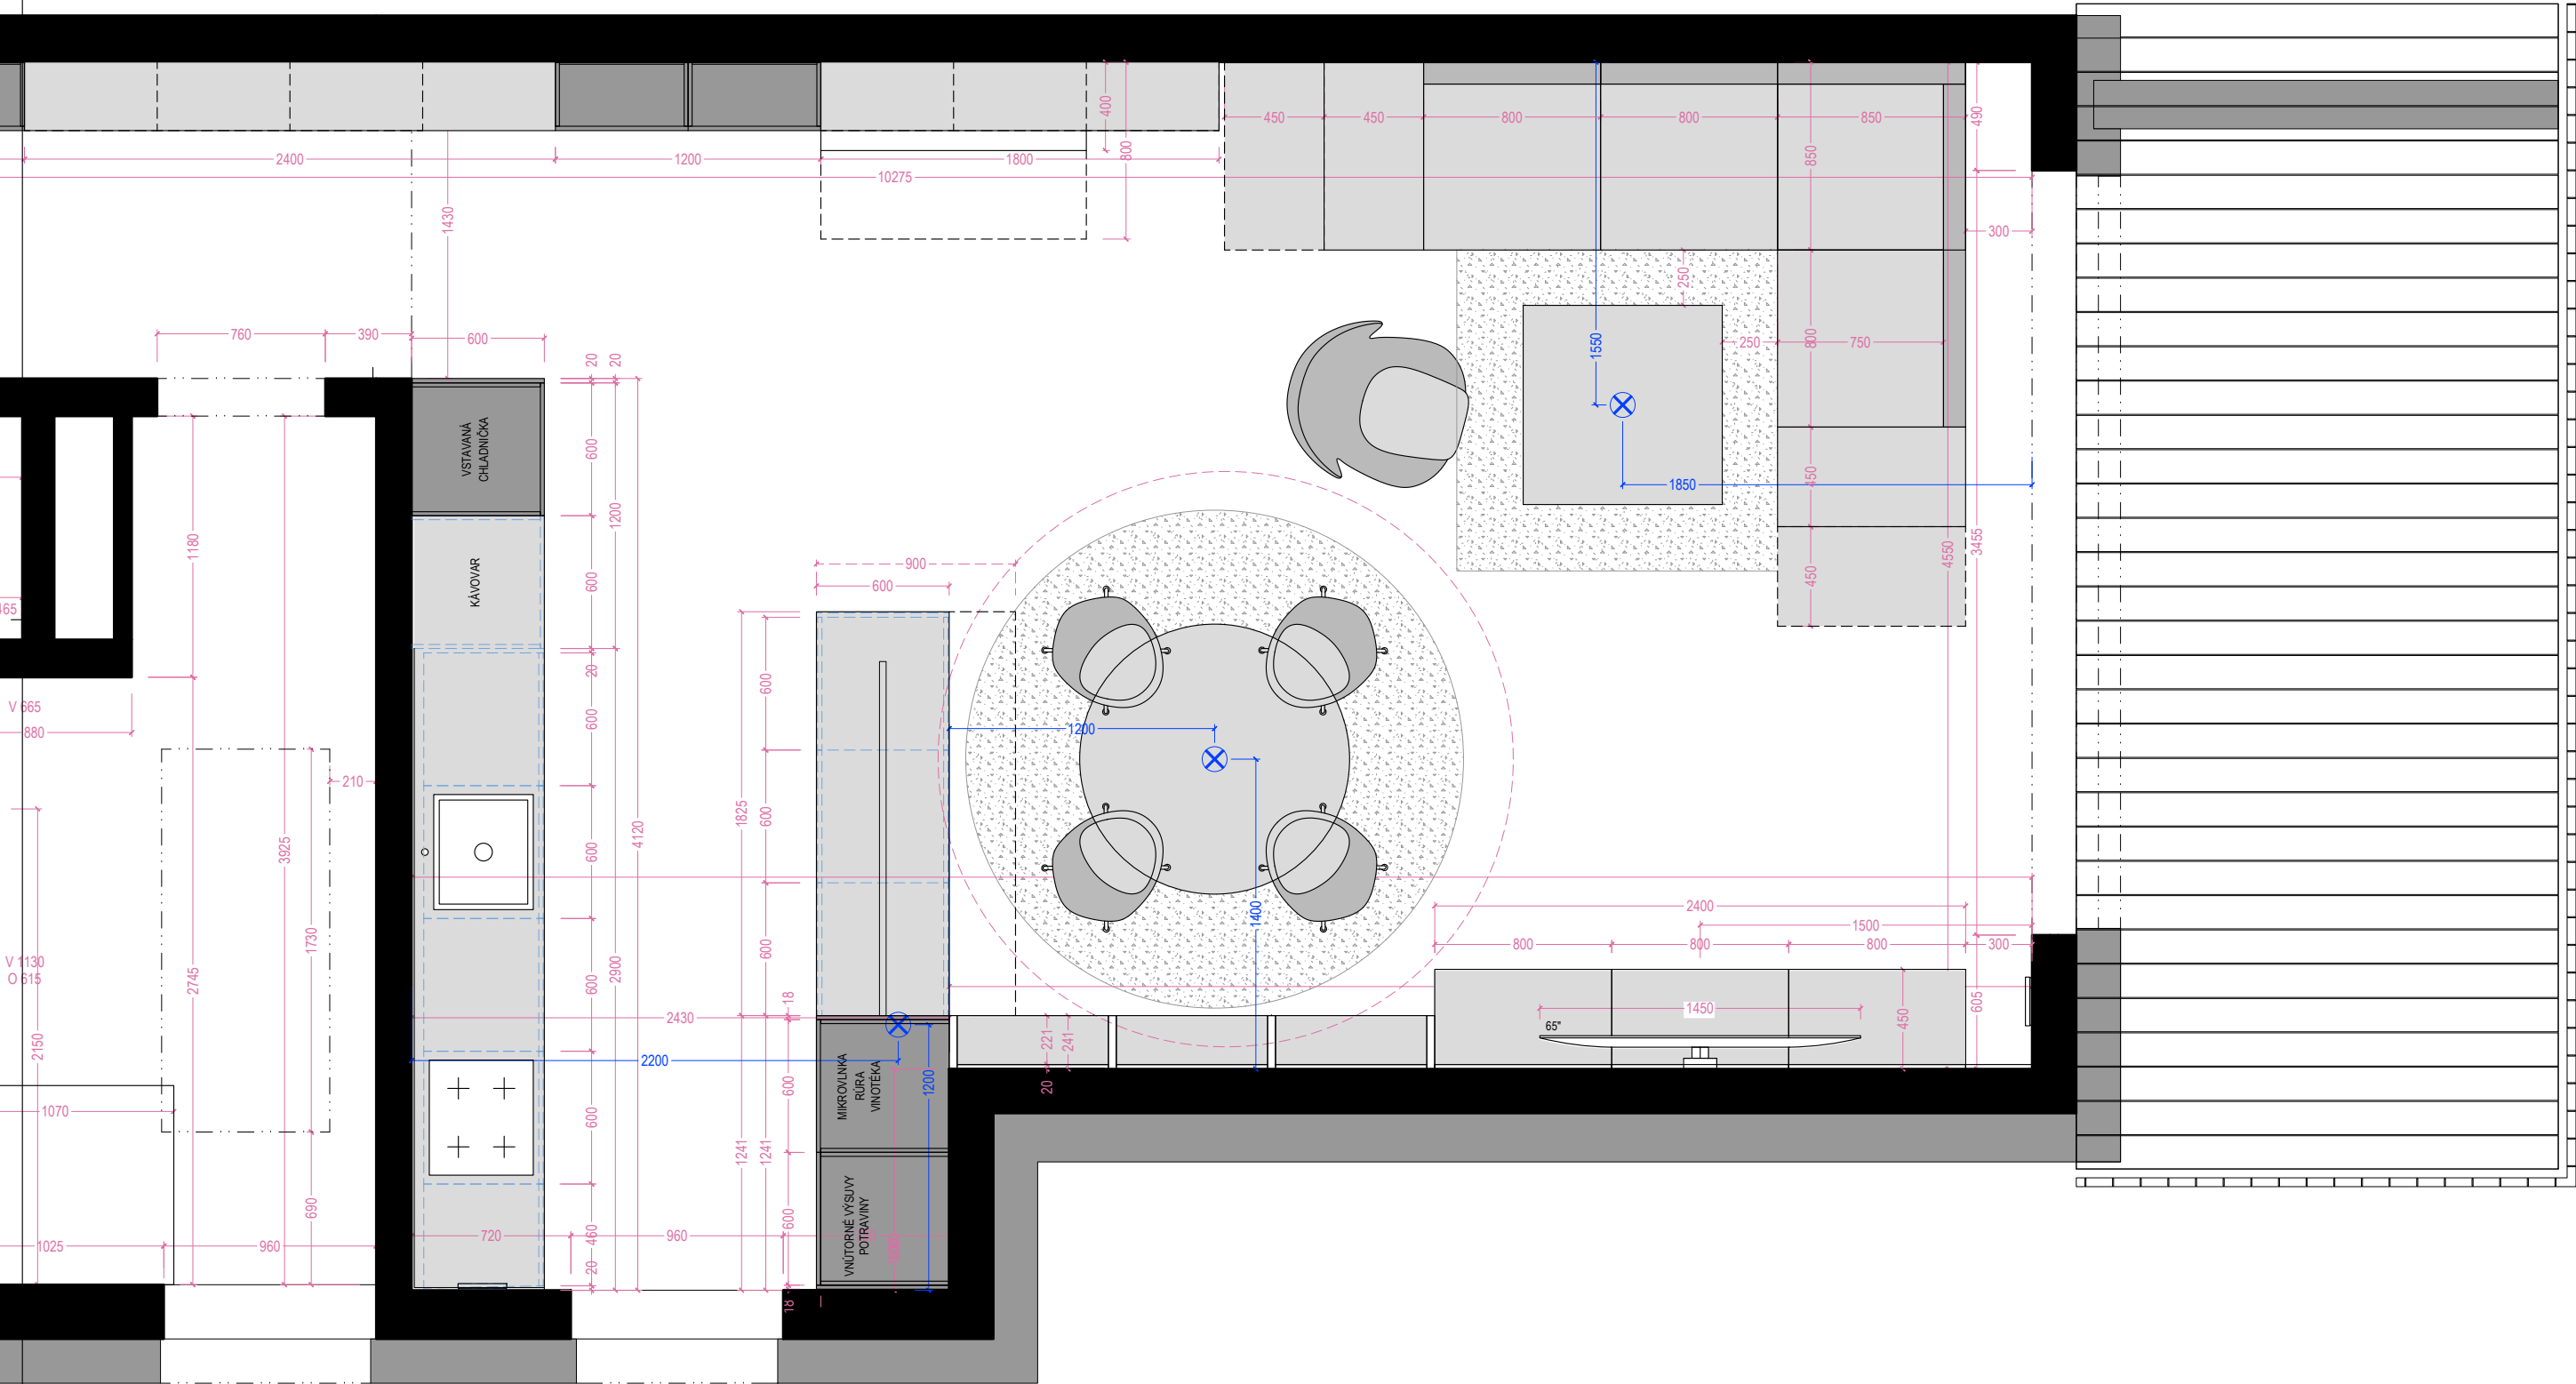

Investor stavby	CHYZA s.r.o. Račianska 96, Bratislava	OBYTNÁ MIESTNOSŤ		Stupeň	RP
				Dátum	2025-08
Hlavný architekt projektu	Ing. arch. Slavomír Stehlik carduelis.sk +421 905 607 128 stehlik@carduelis.sk	Miesto stavby	Obytný dom, Jančová 4, Bratislava	Formát	A3
		Stavebný objekt	BYT B14	Mierka	1 :
Profesia	STOLÁRSKE VÝROBKY Projekt interiéru	Názov výkresu	NÁVRH - OB-02	Výkres	OB-2

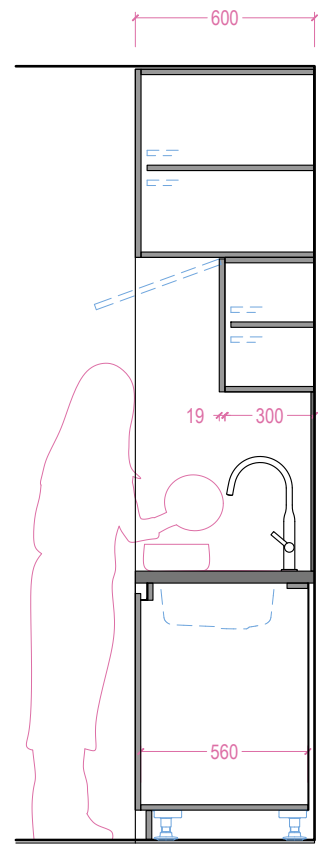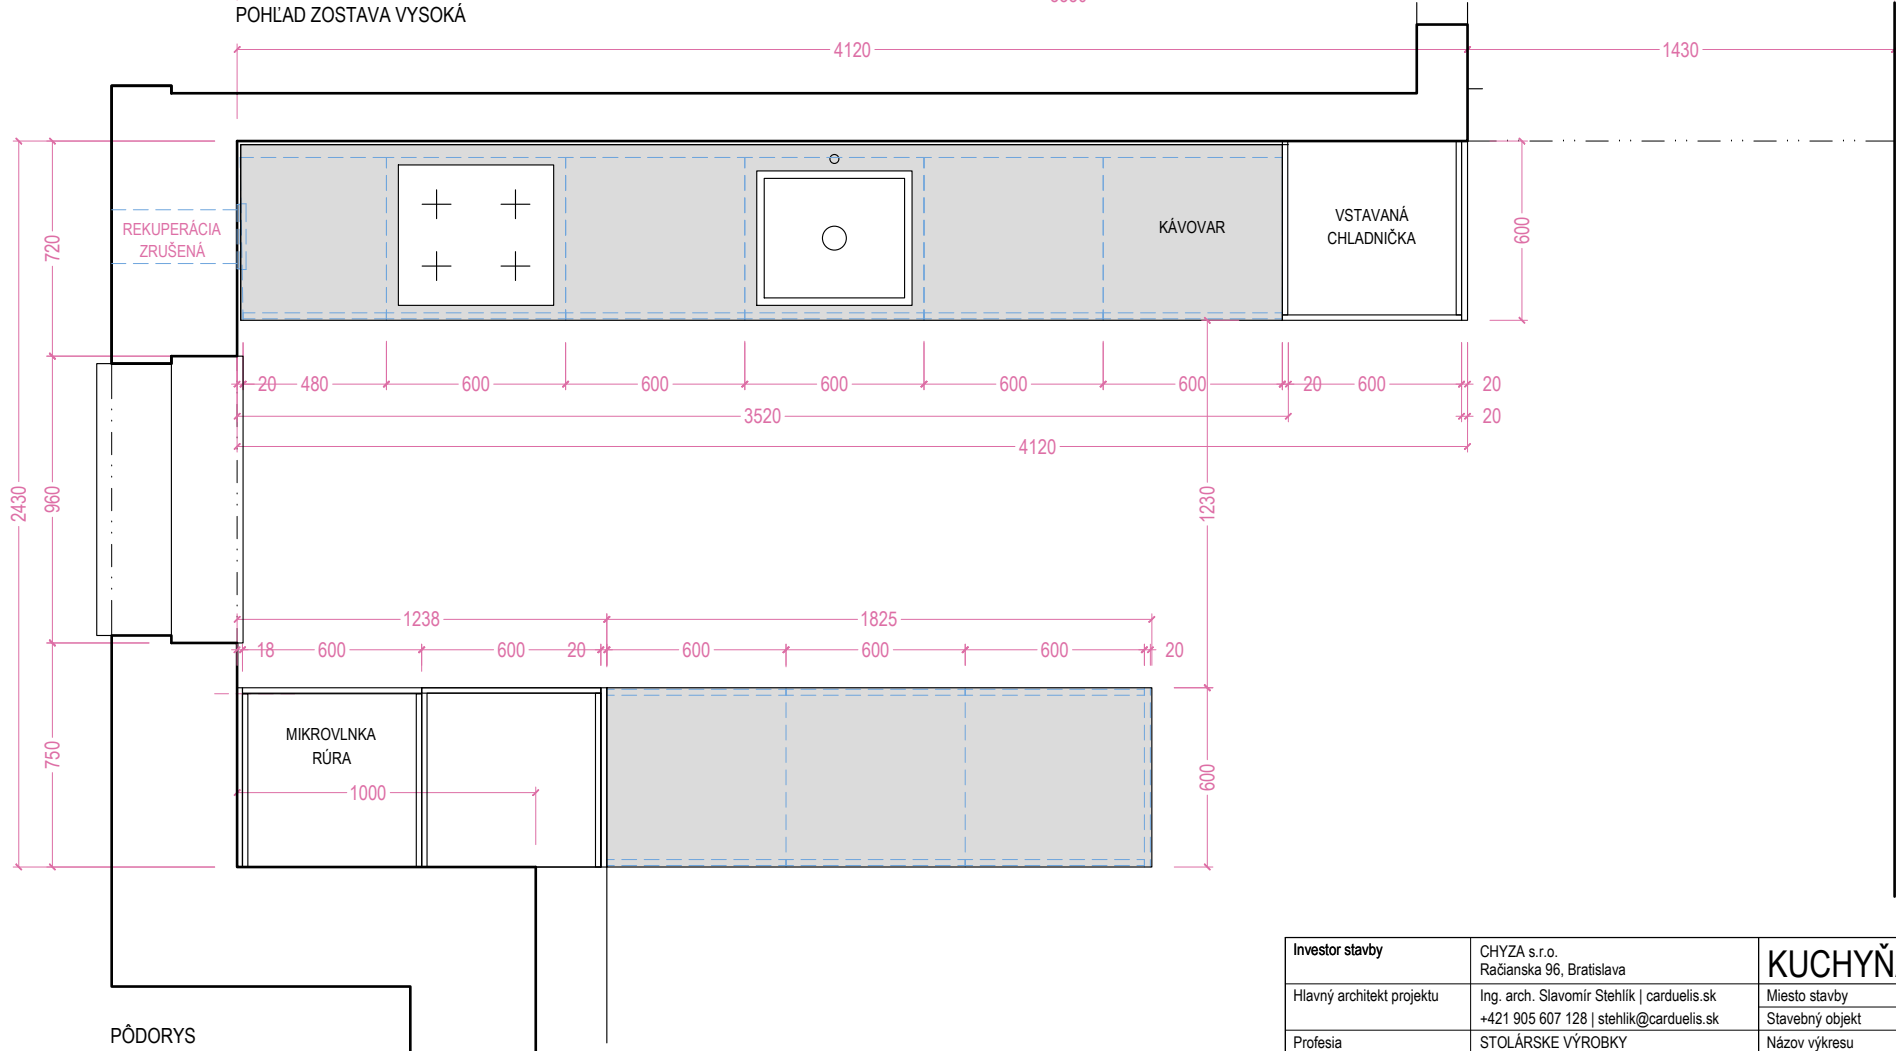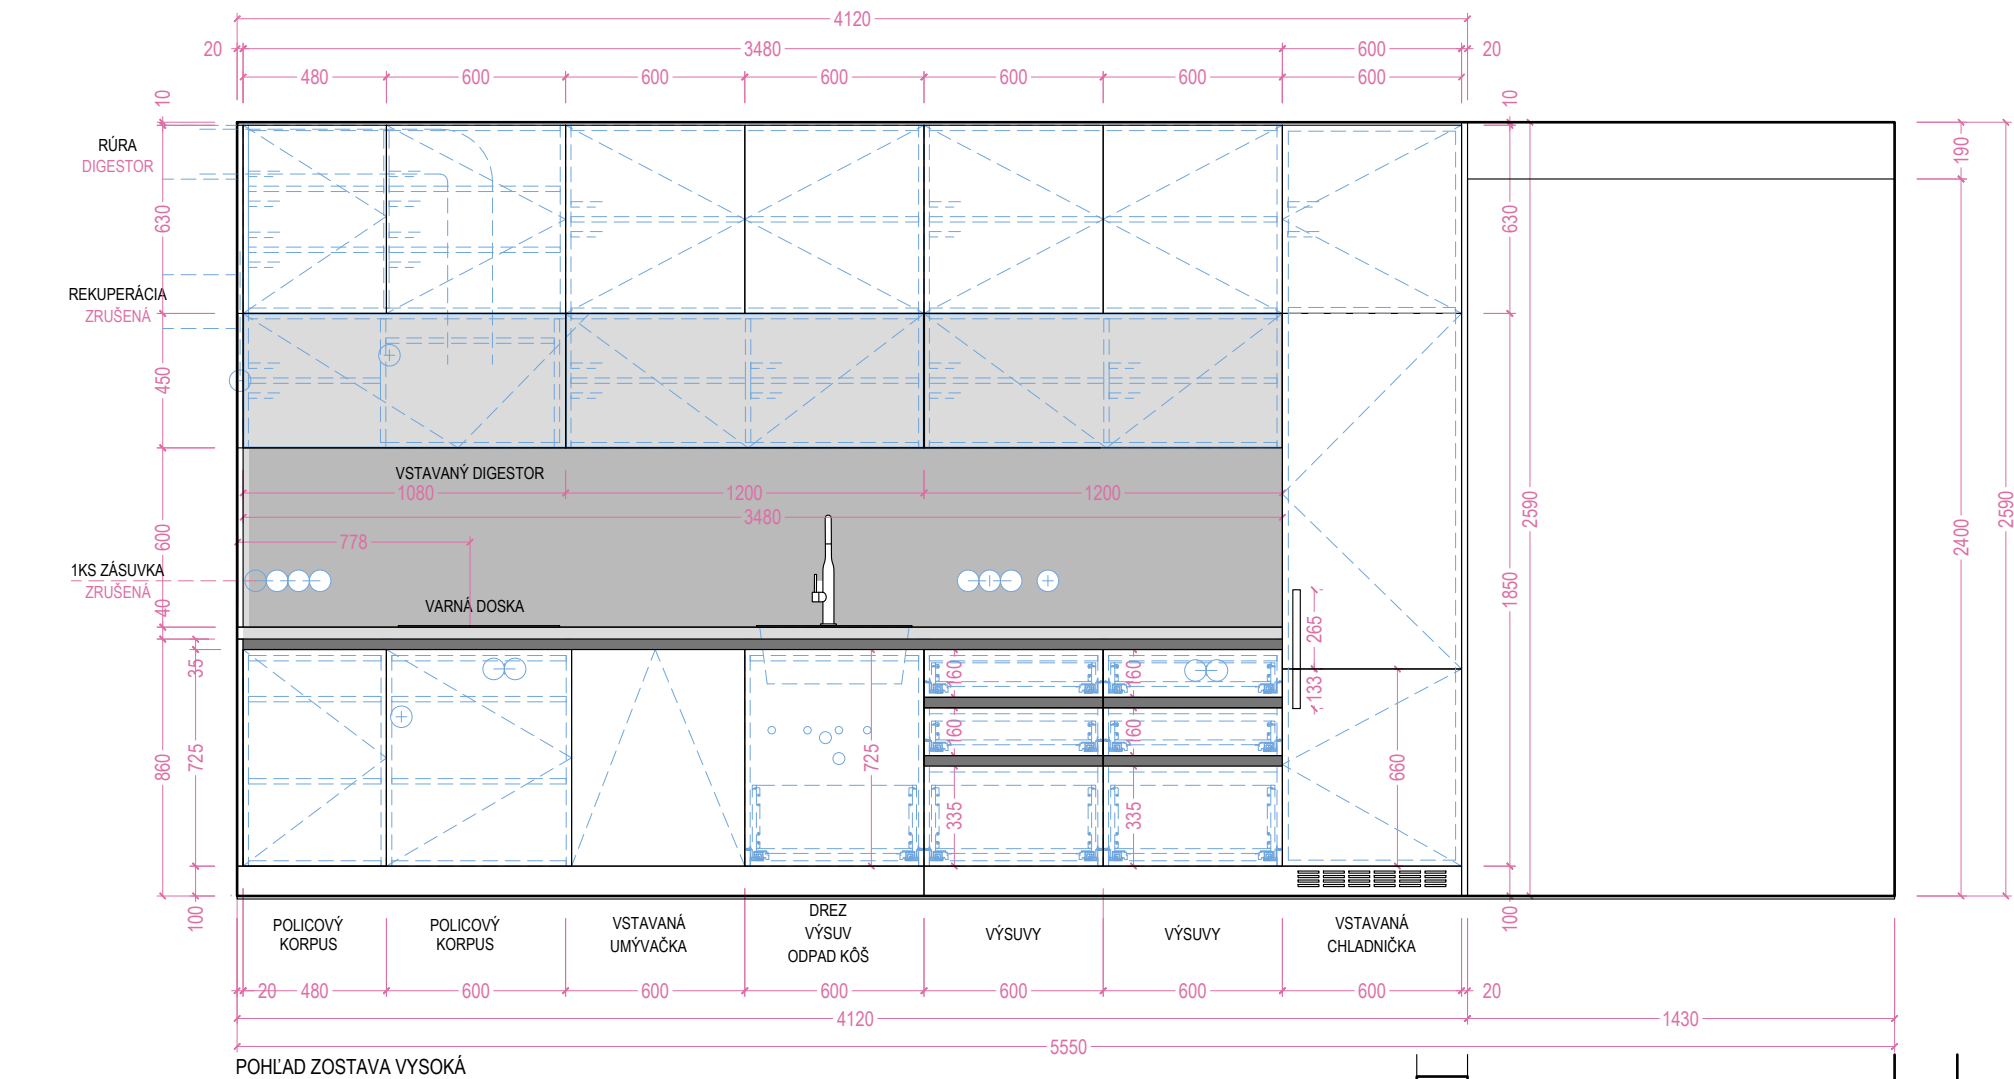


REZOPOHĽAD




OB-2-K

carduelis.

Investor stavby	CHYZA s.r.o. Račianska 96, Bratislava	KUCHYŇA - ZOSTAVA VYSOKÁ		Stupeň	RP
Hlavný architekt projektu	Ing. arch. Slavomír Stehlik carduelis.sk +421 905 607 128 stehlik@carduelis.sk	Miesto stavby	Obytný dom, Jančová 4, Bratislava	Dátum	2025-08
Profesia	STOLÁRSKE VÝROBKY Projekt interiéru	Stavebný objekt	BYT B14	Formát	A3
		Názov výkresu	NÁVRH - K2	Mierka	1 :
				Výkres	K1-OB2

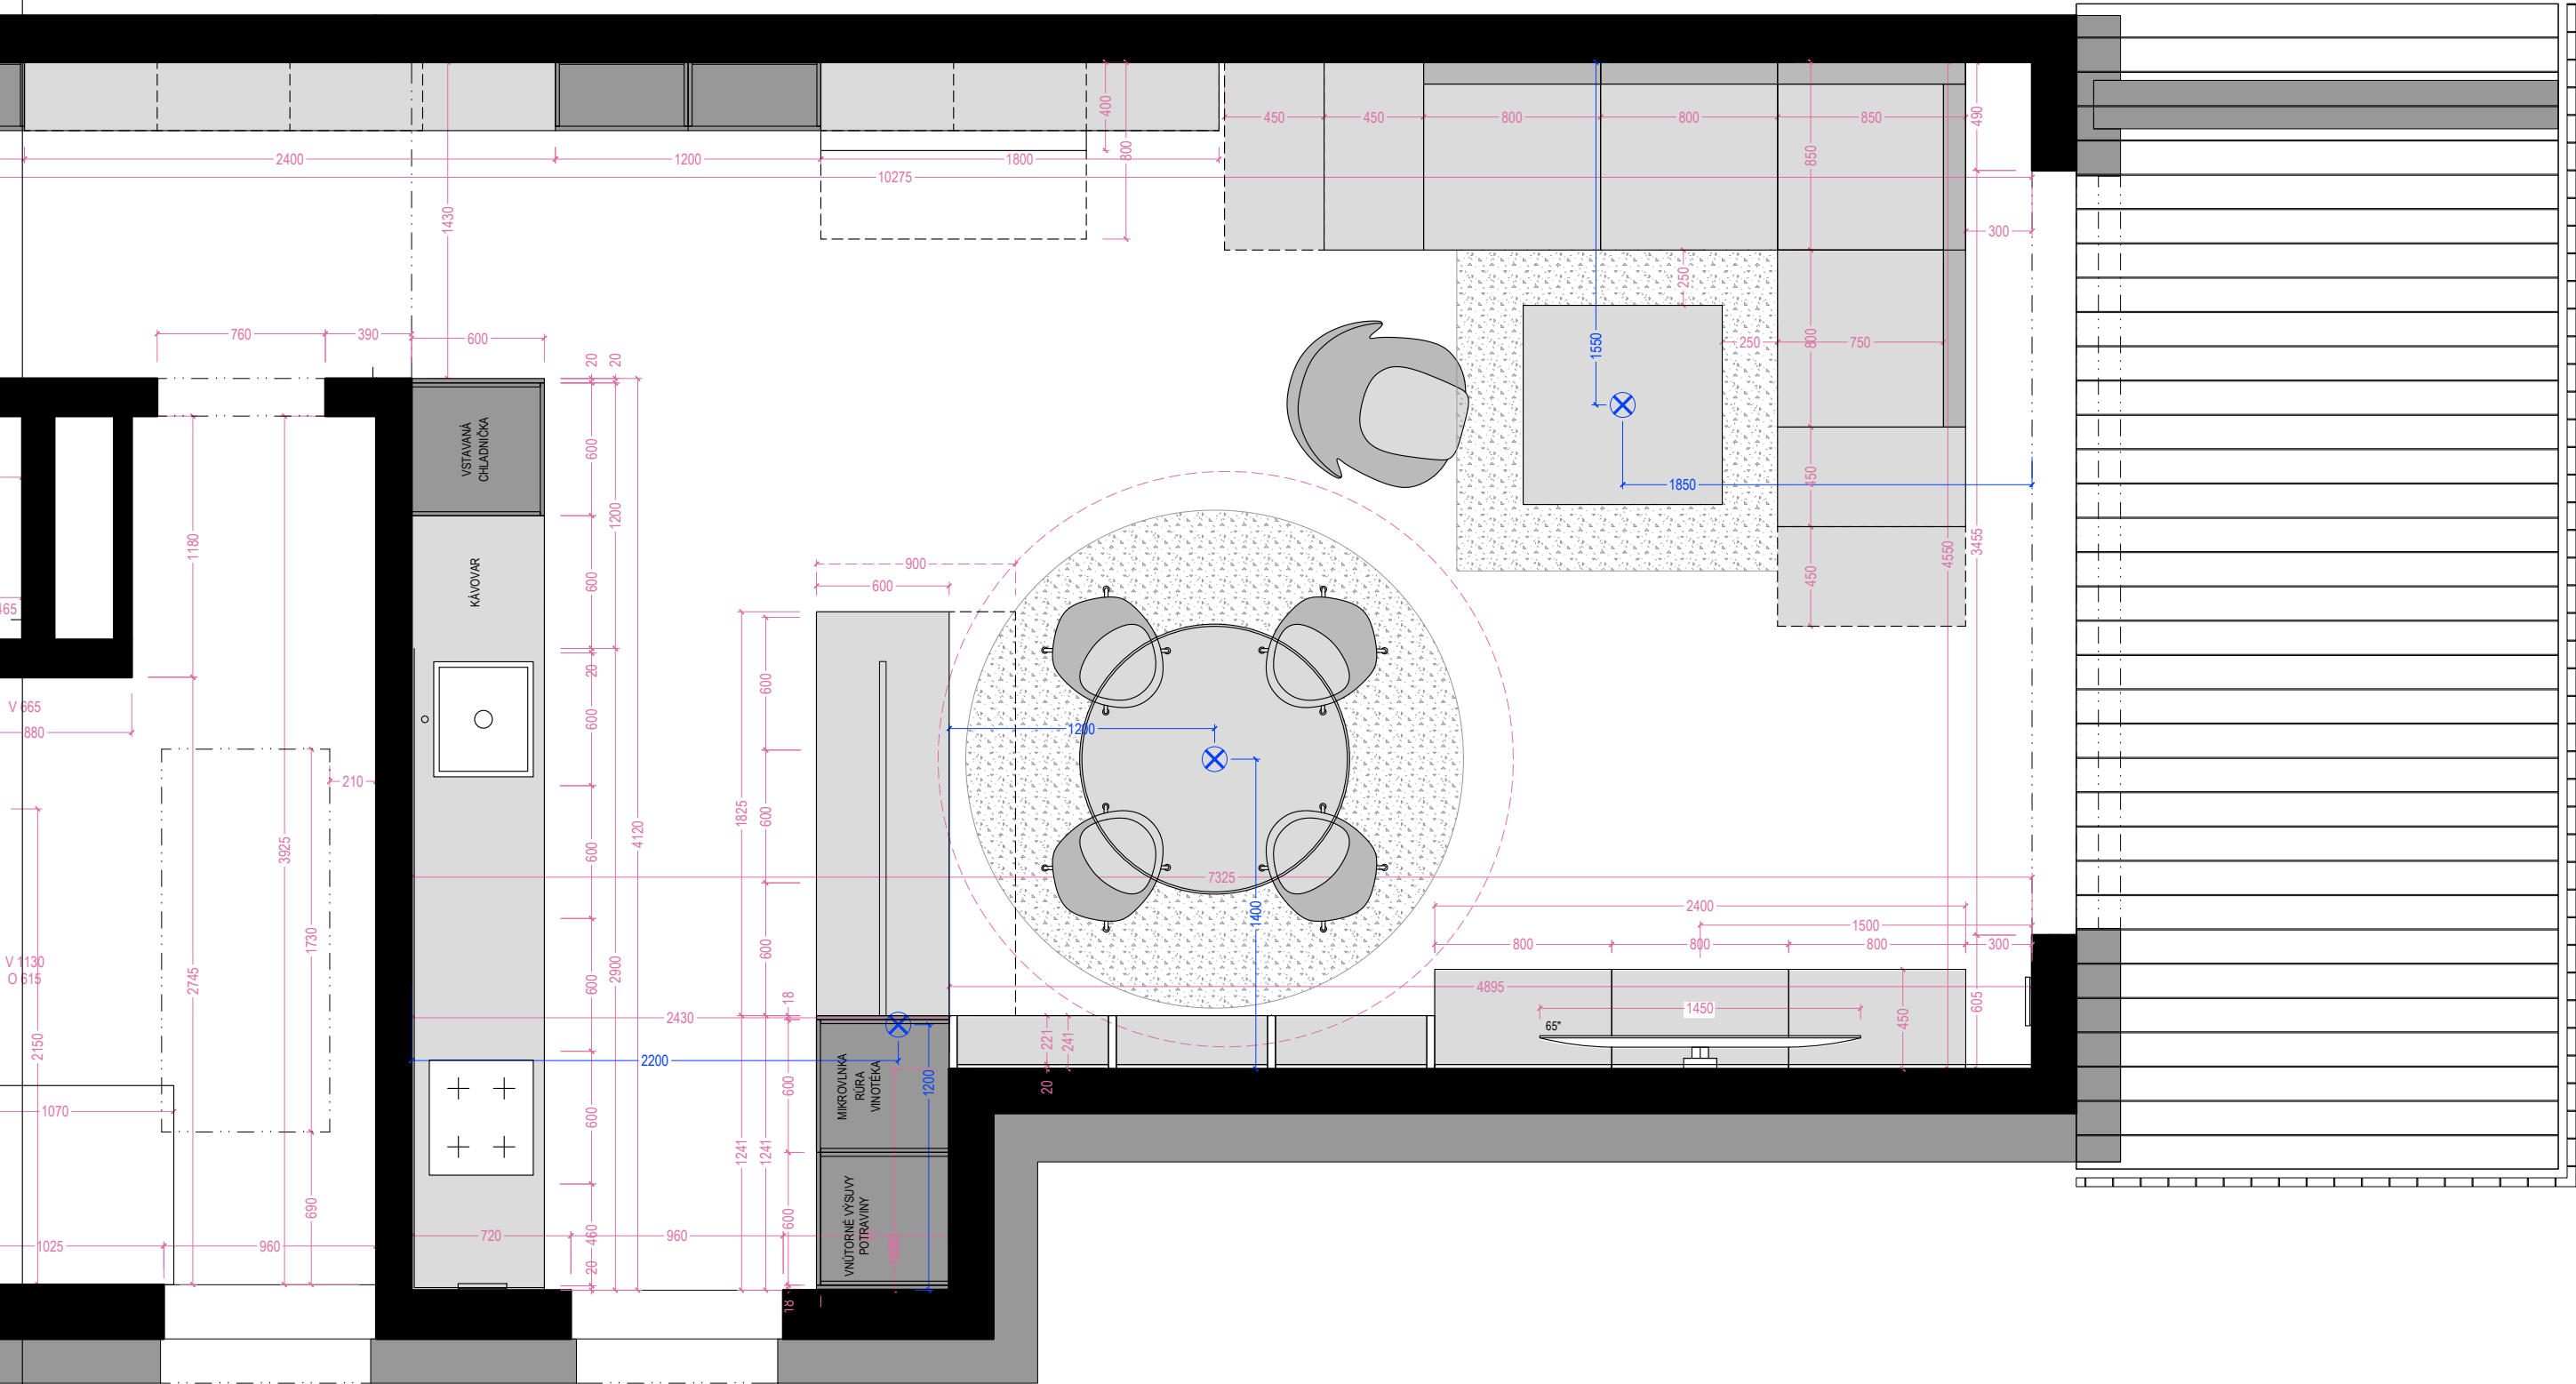

Investor stavby	CHYZA s.r.o. Račianska 96, Bratislava	OBYTNÁ MIESTNOSŤ		Stupeň	RP
				Dátum	2025-08
Hlavný architekt projektu	Ing. arch. Slavomír Stehlik carduelis.sk +421 905 607 128 stehlik@carduelis.sk	Miesto stavby	Obytný dom, Jančová 4, Bratislava	Formát	A3
		Stavebný objekt	BYT B14	Mierka	1 :
Profesia	STOLÁRSKE VÝROBKY Projekt interiéru	Názov výkresu	NÁVRH - OB-03	Výkres	OB-3

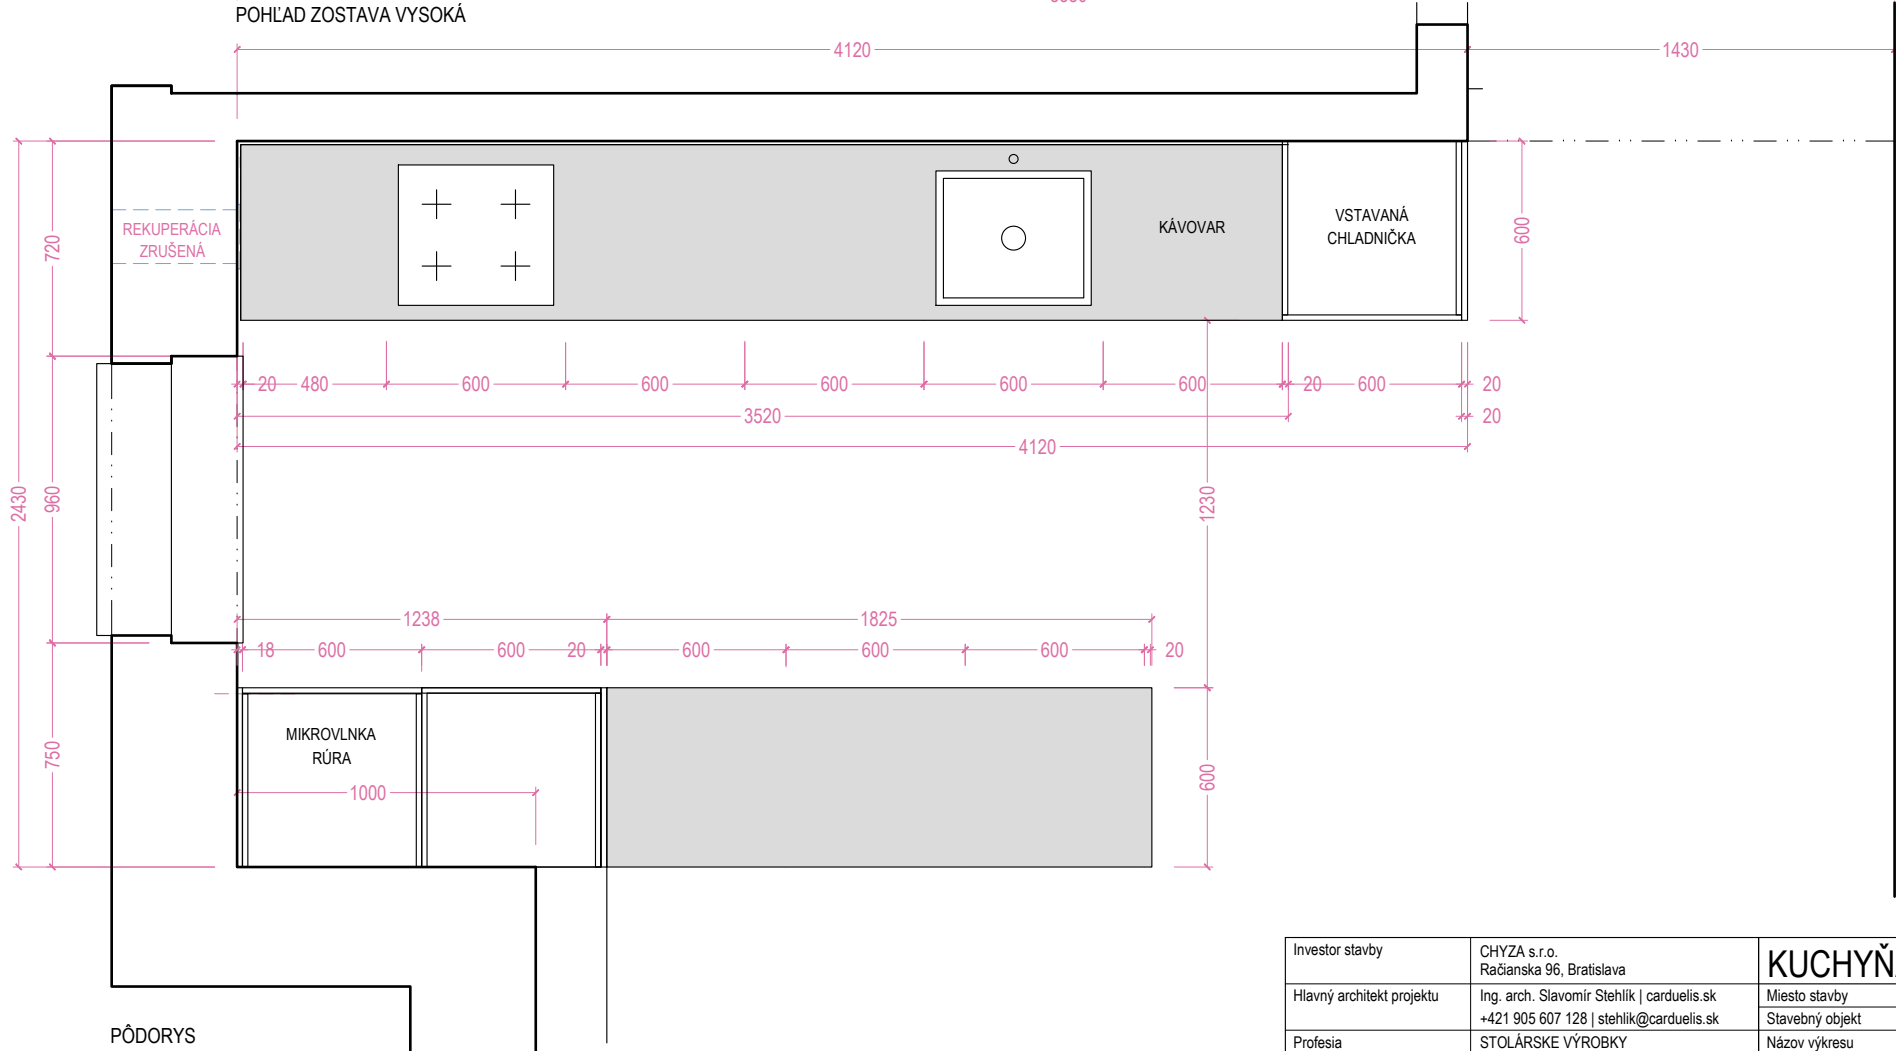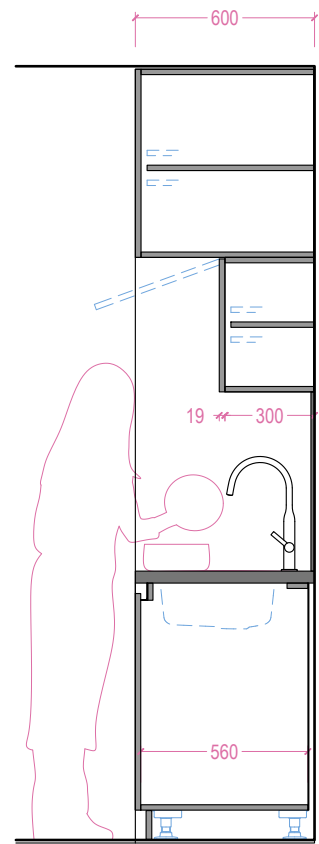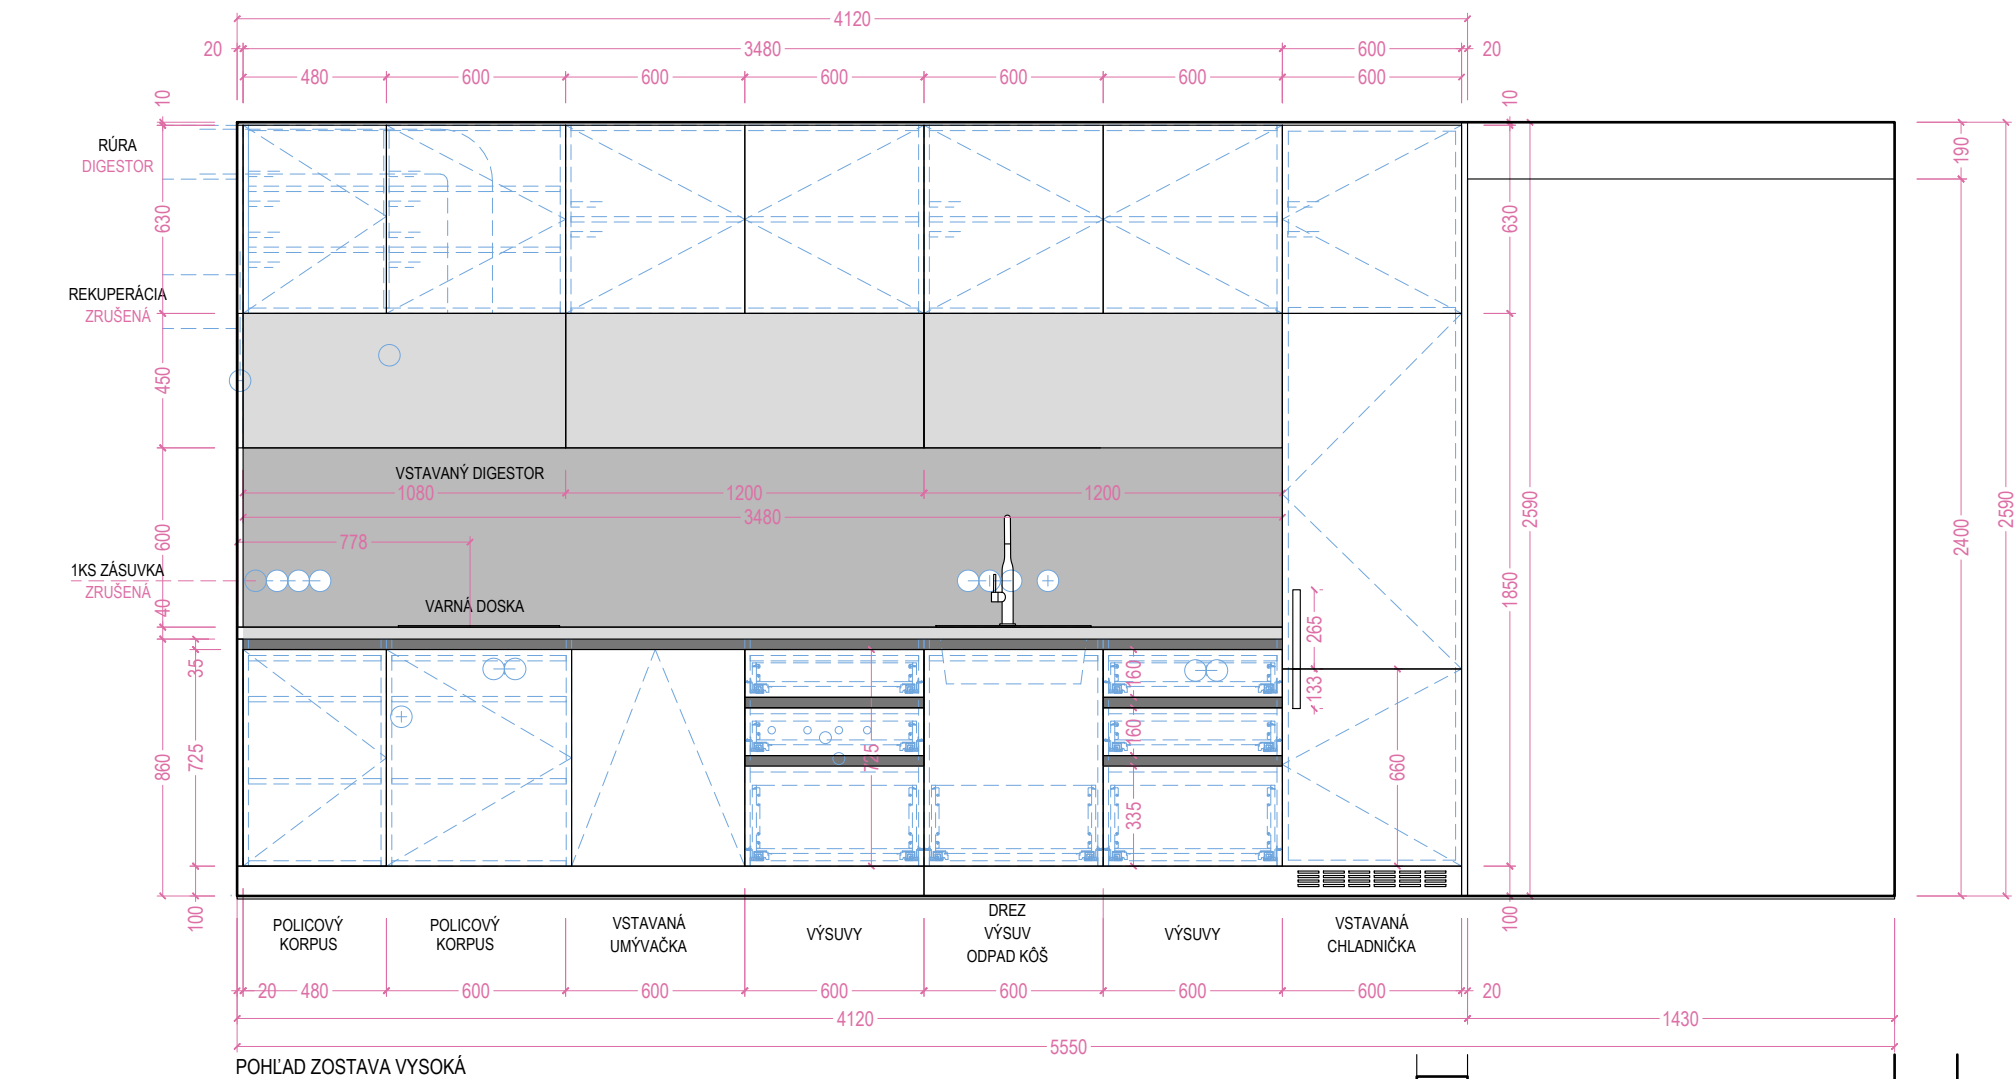

OB-3-K

carduelis.

Investor stavby	CHYZA s.r.o. Račianska 96, Bratislava	KUCHYŇA - ZOSTAVA VYSOKÁ		Stupeň	RP
Hlavný architekt projektu	Ing. arch. Slavomír Stehlik carduelis.sk +421 905 607 128 stehlik@carduelis.sk	Miesto stavby	Obytný dom, Jančová 4, Bratislava	Dátum	2025-08
Profesia	STOLÁRSKE VÝROBKY Projekt interiéru	Stavebný objekt	BYT B14	Formát	A3
		Názov výkresu	NÁVRH - K3	Mierka	1 :
				Výkres	K1-OB3