
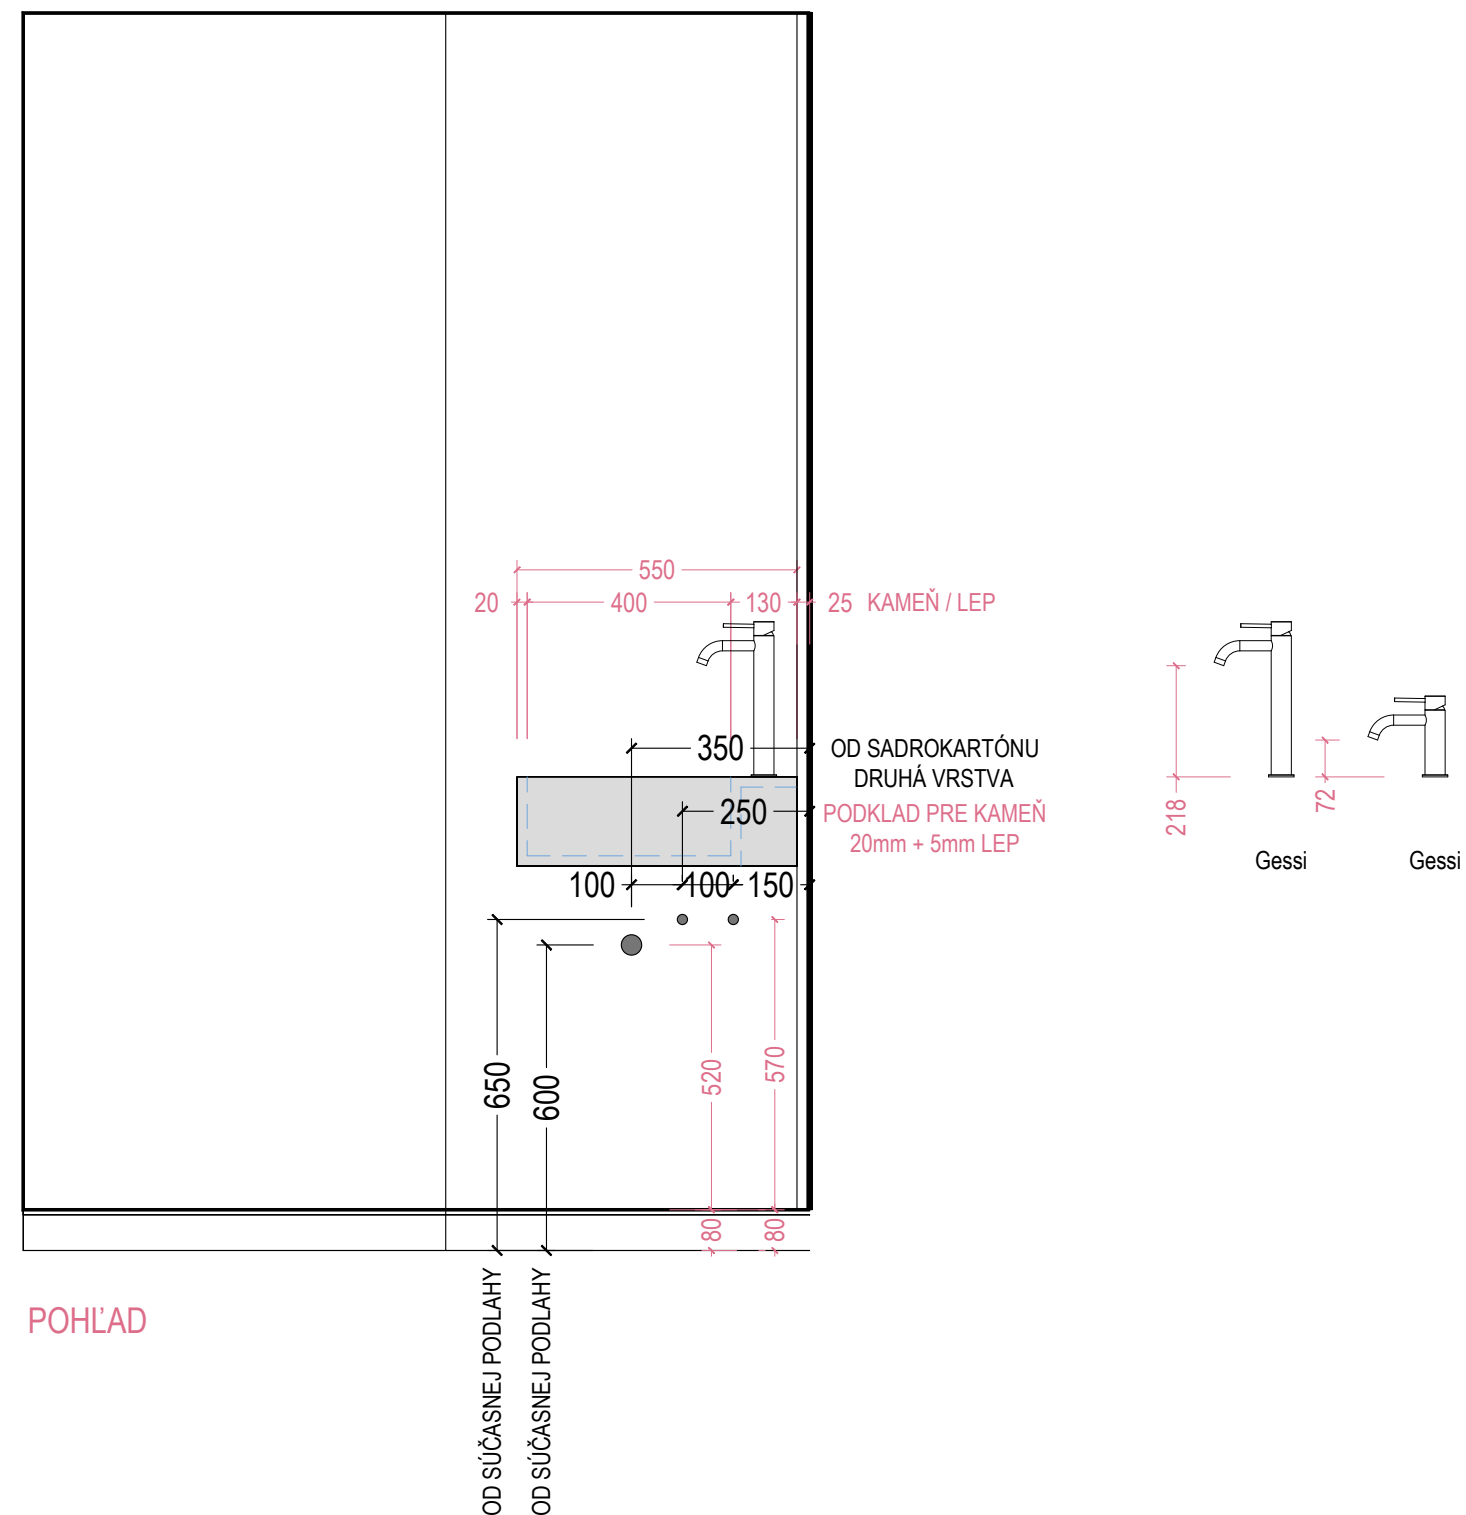


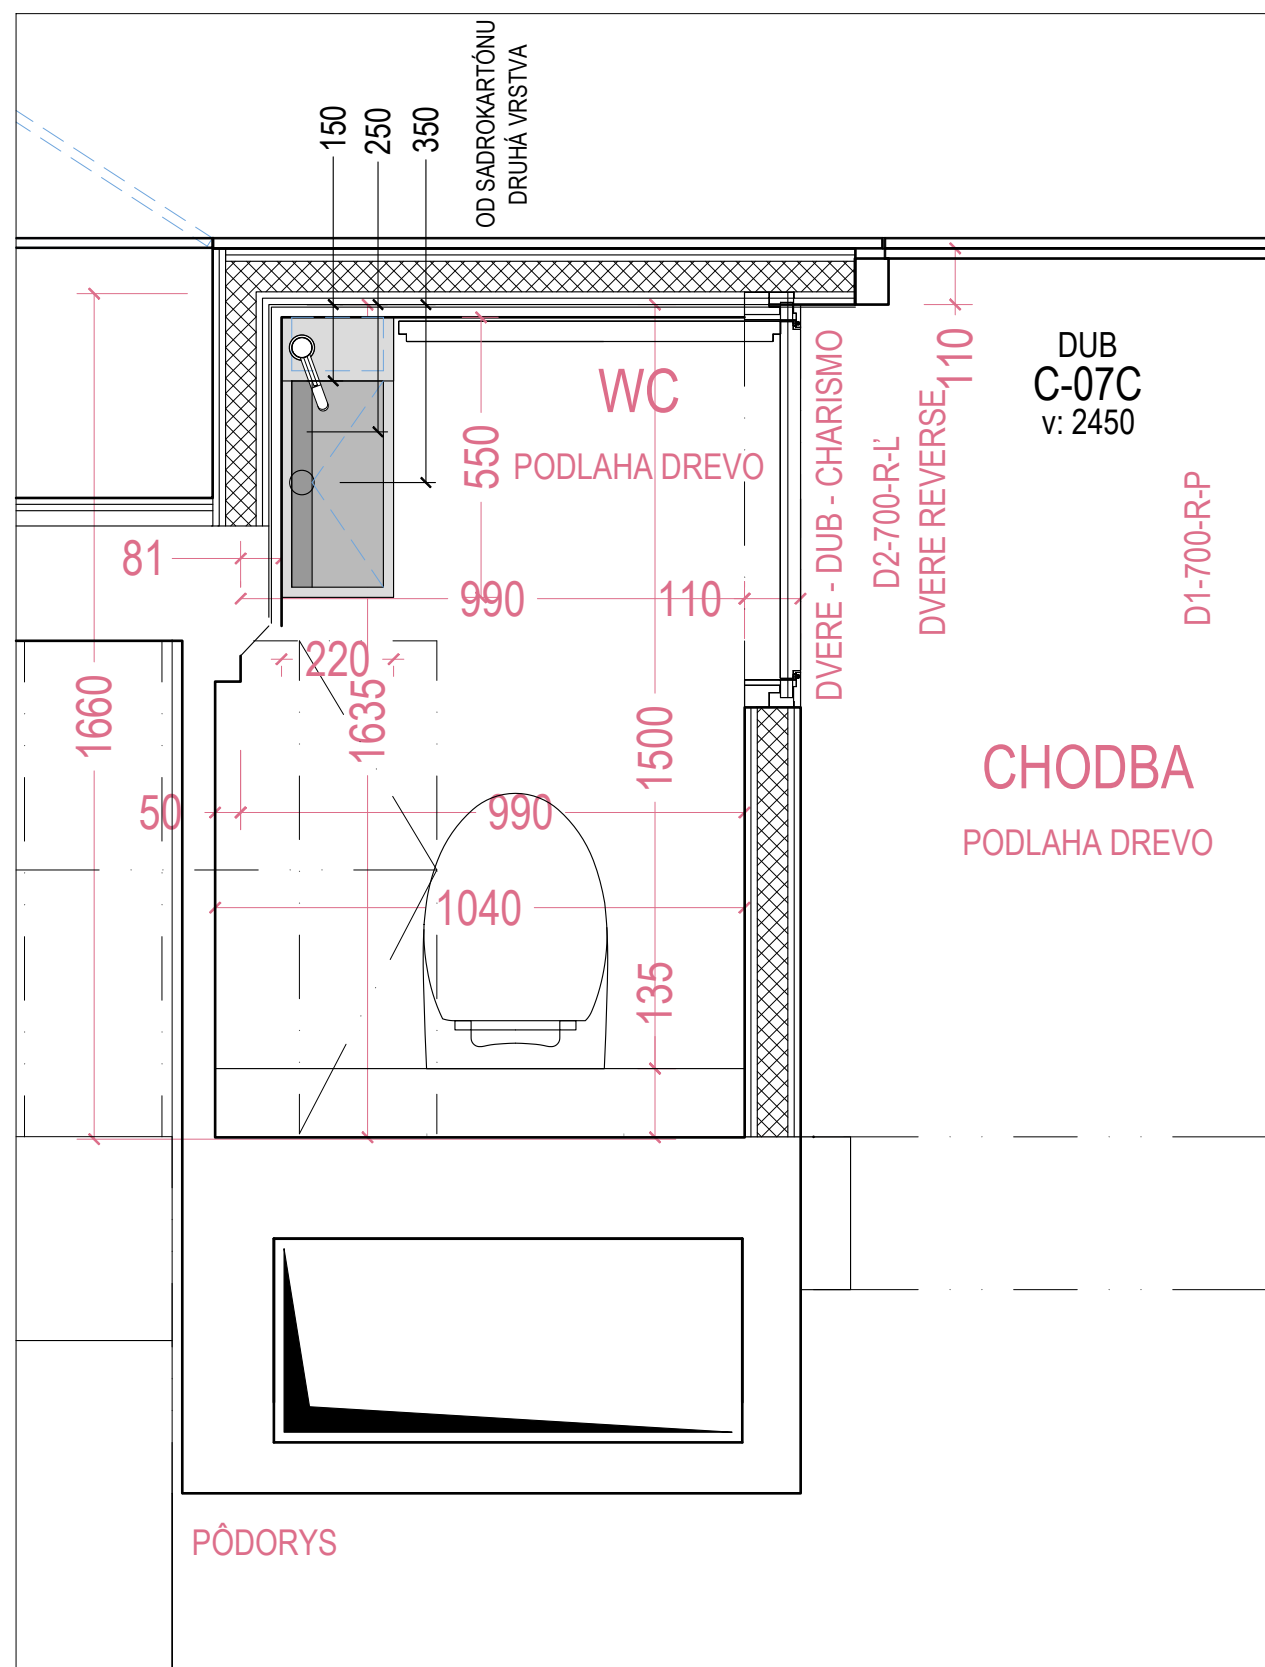

Investor stavby	HOTEL MAMA'S a.s. Chorvátska 2 811 08 Bratislava	CHORVÁTSKA - 5NP		Stupeň	RP
				Dátum	20250731
Hlavný architekt projektu	Ing. arch. Slavomír Stehlik carduelis.sk +421 905 607 128 stehlik@carduelis.sk	Miesto stavby	Hotel Mama's	Formát	A3
		Stavebný objekt	BYT 5NP - HOTEL MAMAS, Bratislava	Mierka	1 :
Profesia	Stavebná časť - Architektúra Projekt interiéru	Názov výkresu	WC - HOSŤOVSKÉ	Výkres	P-ARCH