




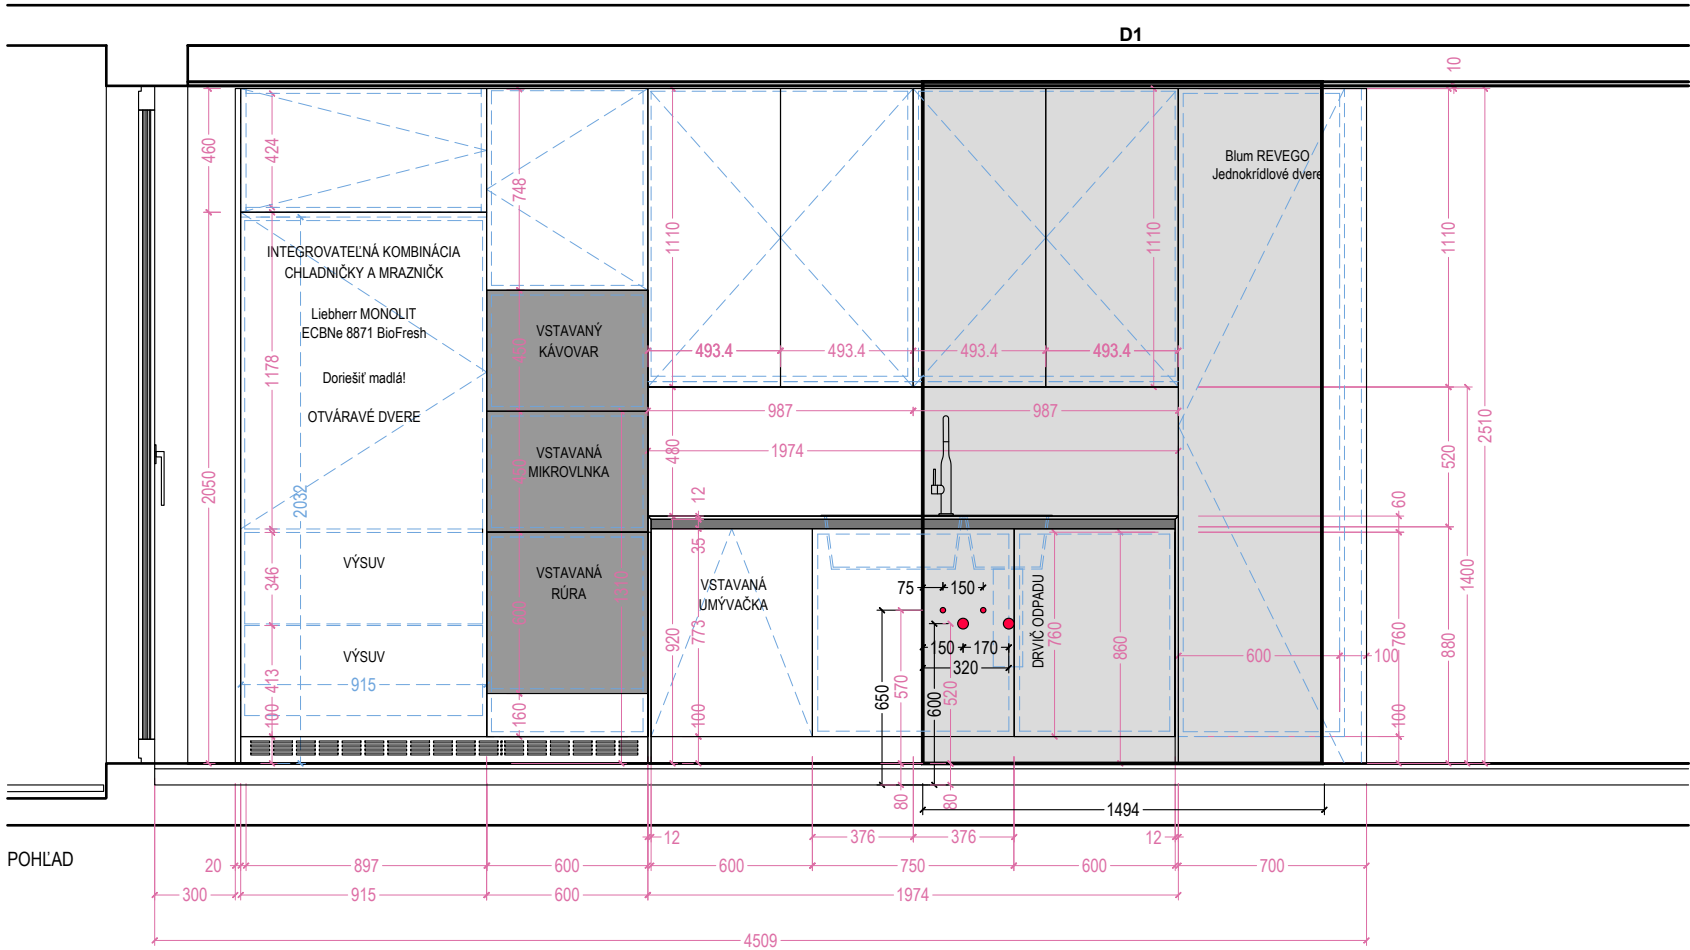

POHLAD

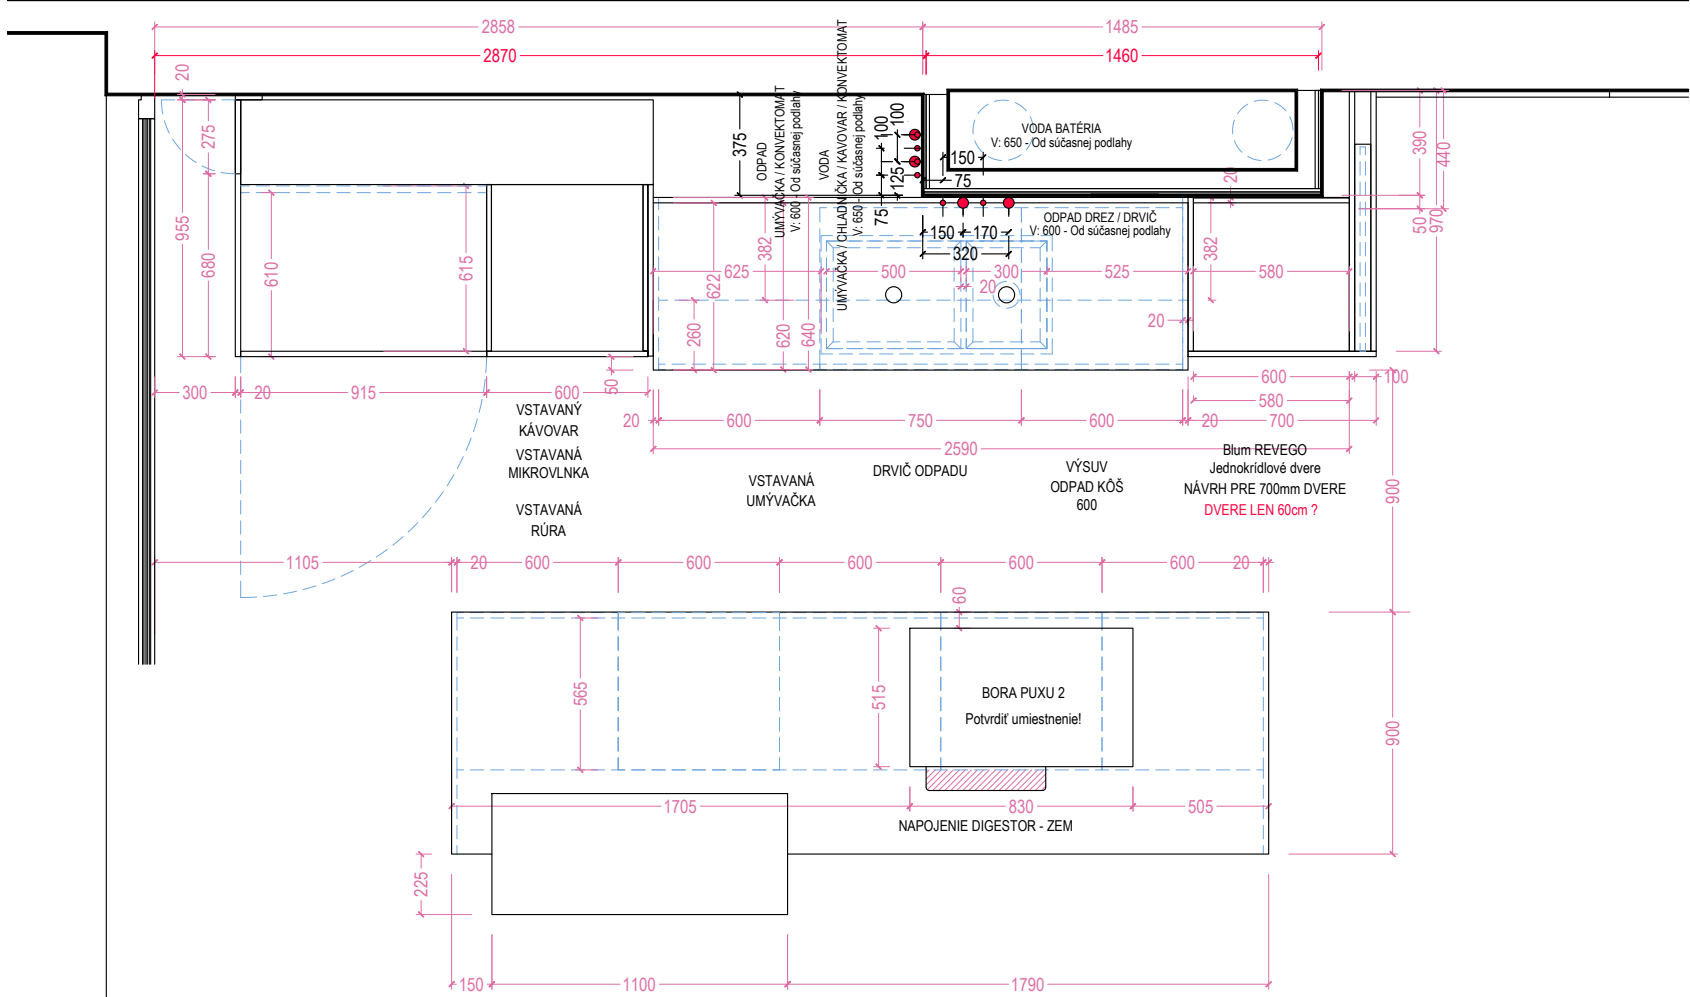

PÓDORYS

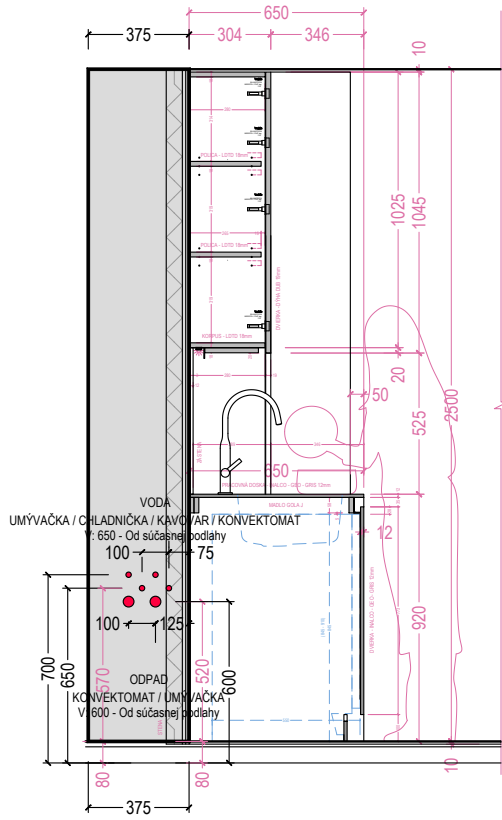

Investor stavby	HOTEL MAMAS a.s. Chorvátska 2, Bratislava	Miesto stavby	HOTEL MAMAS, Chorvátska 2, Bratislava	Stupeň	RP
Hlavný architekt projektu	Ing. arch. Slavomír Stehlik carduelis.sk +421 905 607 128 stehlik@carduelis.sk	Stavebný objekt	BYT 5NP	Dátum	2025-07-18
Profesia	STOLÁRSKE VÝROBKY Projekt interiéru	Názov výkresu	VERZIA 7-K6	Formát	A3
				Mierka	1 :
				Výkres	KUCH-K6