



TECHNICKA MIESTNOSŤ - VODOINŠTALÁCIE

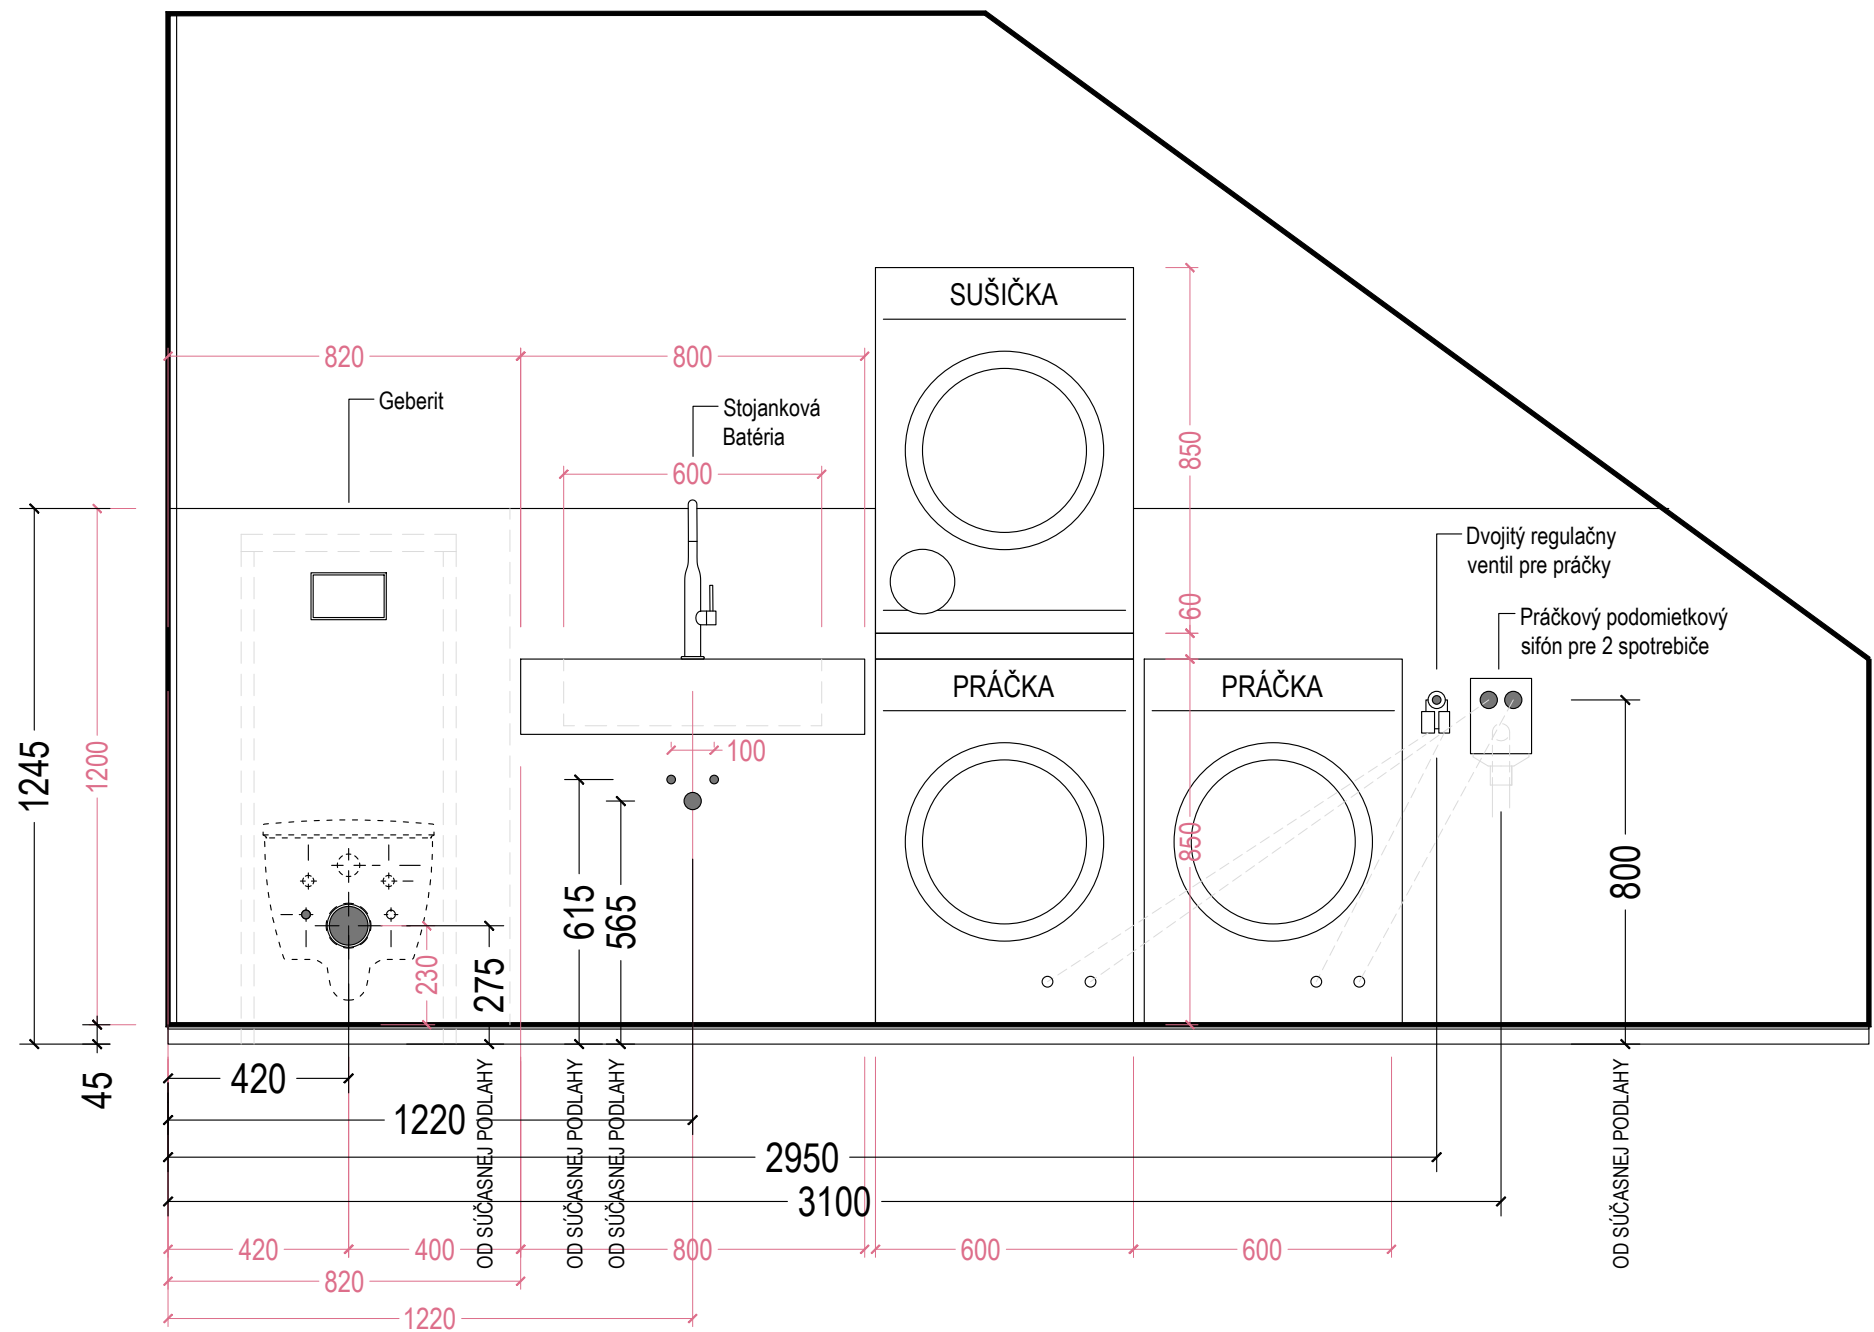

?1

Alternatíva
?2

TECHNICKA MIESTNOSŤ - Primurovka po celej dĺžke miestnosti

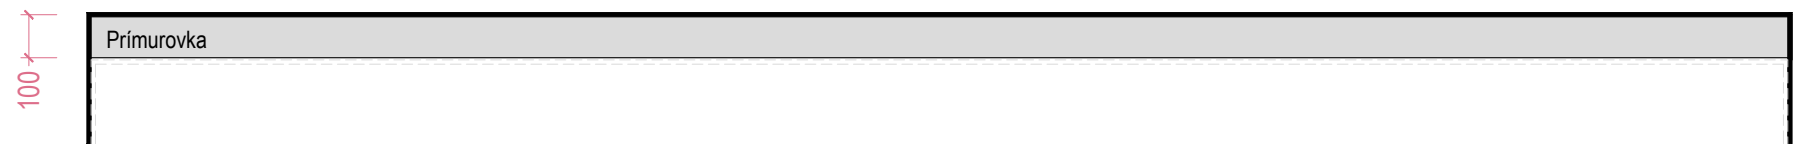

TECHNICKA MIESTNOSŤ - Primurovka len Geberit (Ak by sa zvládlo osadiť ostatné prvky do pôvodnej steny)



Investor stavby	HOTEL MAMA'S a.s. Chorvátska 2 811 08 Bratislava	CHORVÁTSKA - 6NP	Stupeň	RP
Hlavný architekt projektu	Ing. arch. Slavomír Stehlik carduelis.sk +421 905 607 128 stehlik@carduelis.sk	Miesto stavby	Dátum	2025-07-18
Profesia	Stavebná časť - Architektúra Projekt interiéru	Stavebný objekt	Formát	A3
		Názov výkresu	Mierka	1 :
			Výkres	ST-01
				STAVBA - SDK