


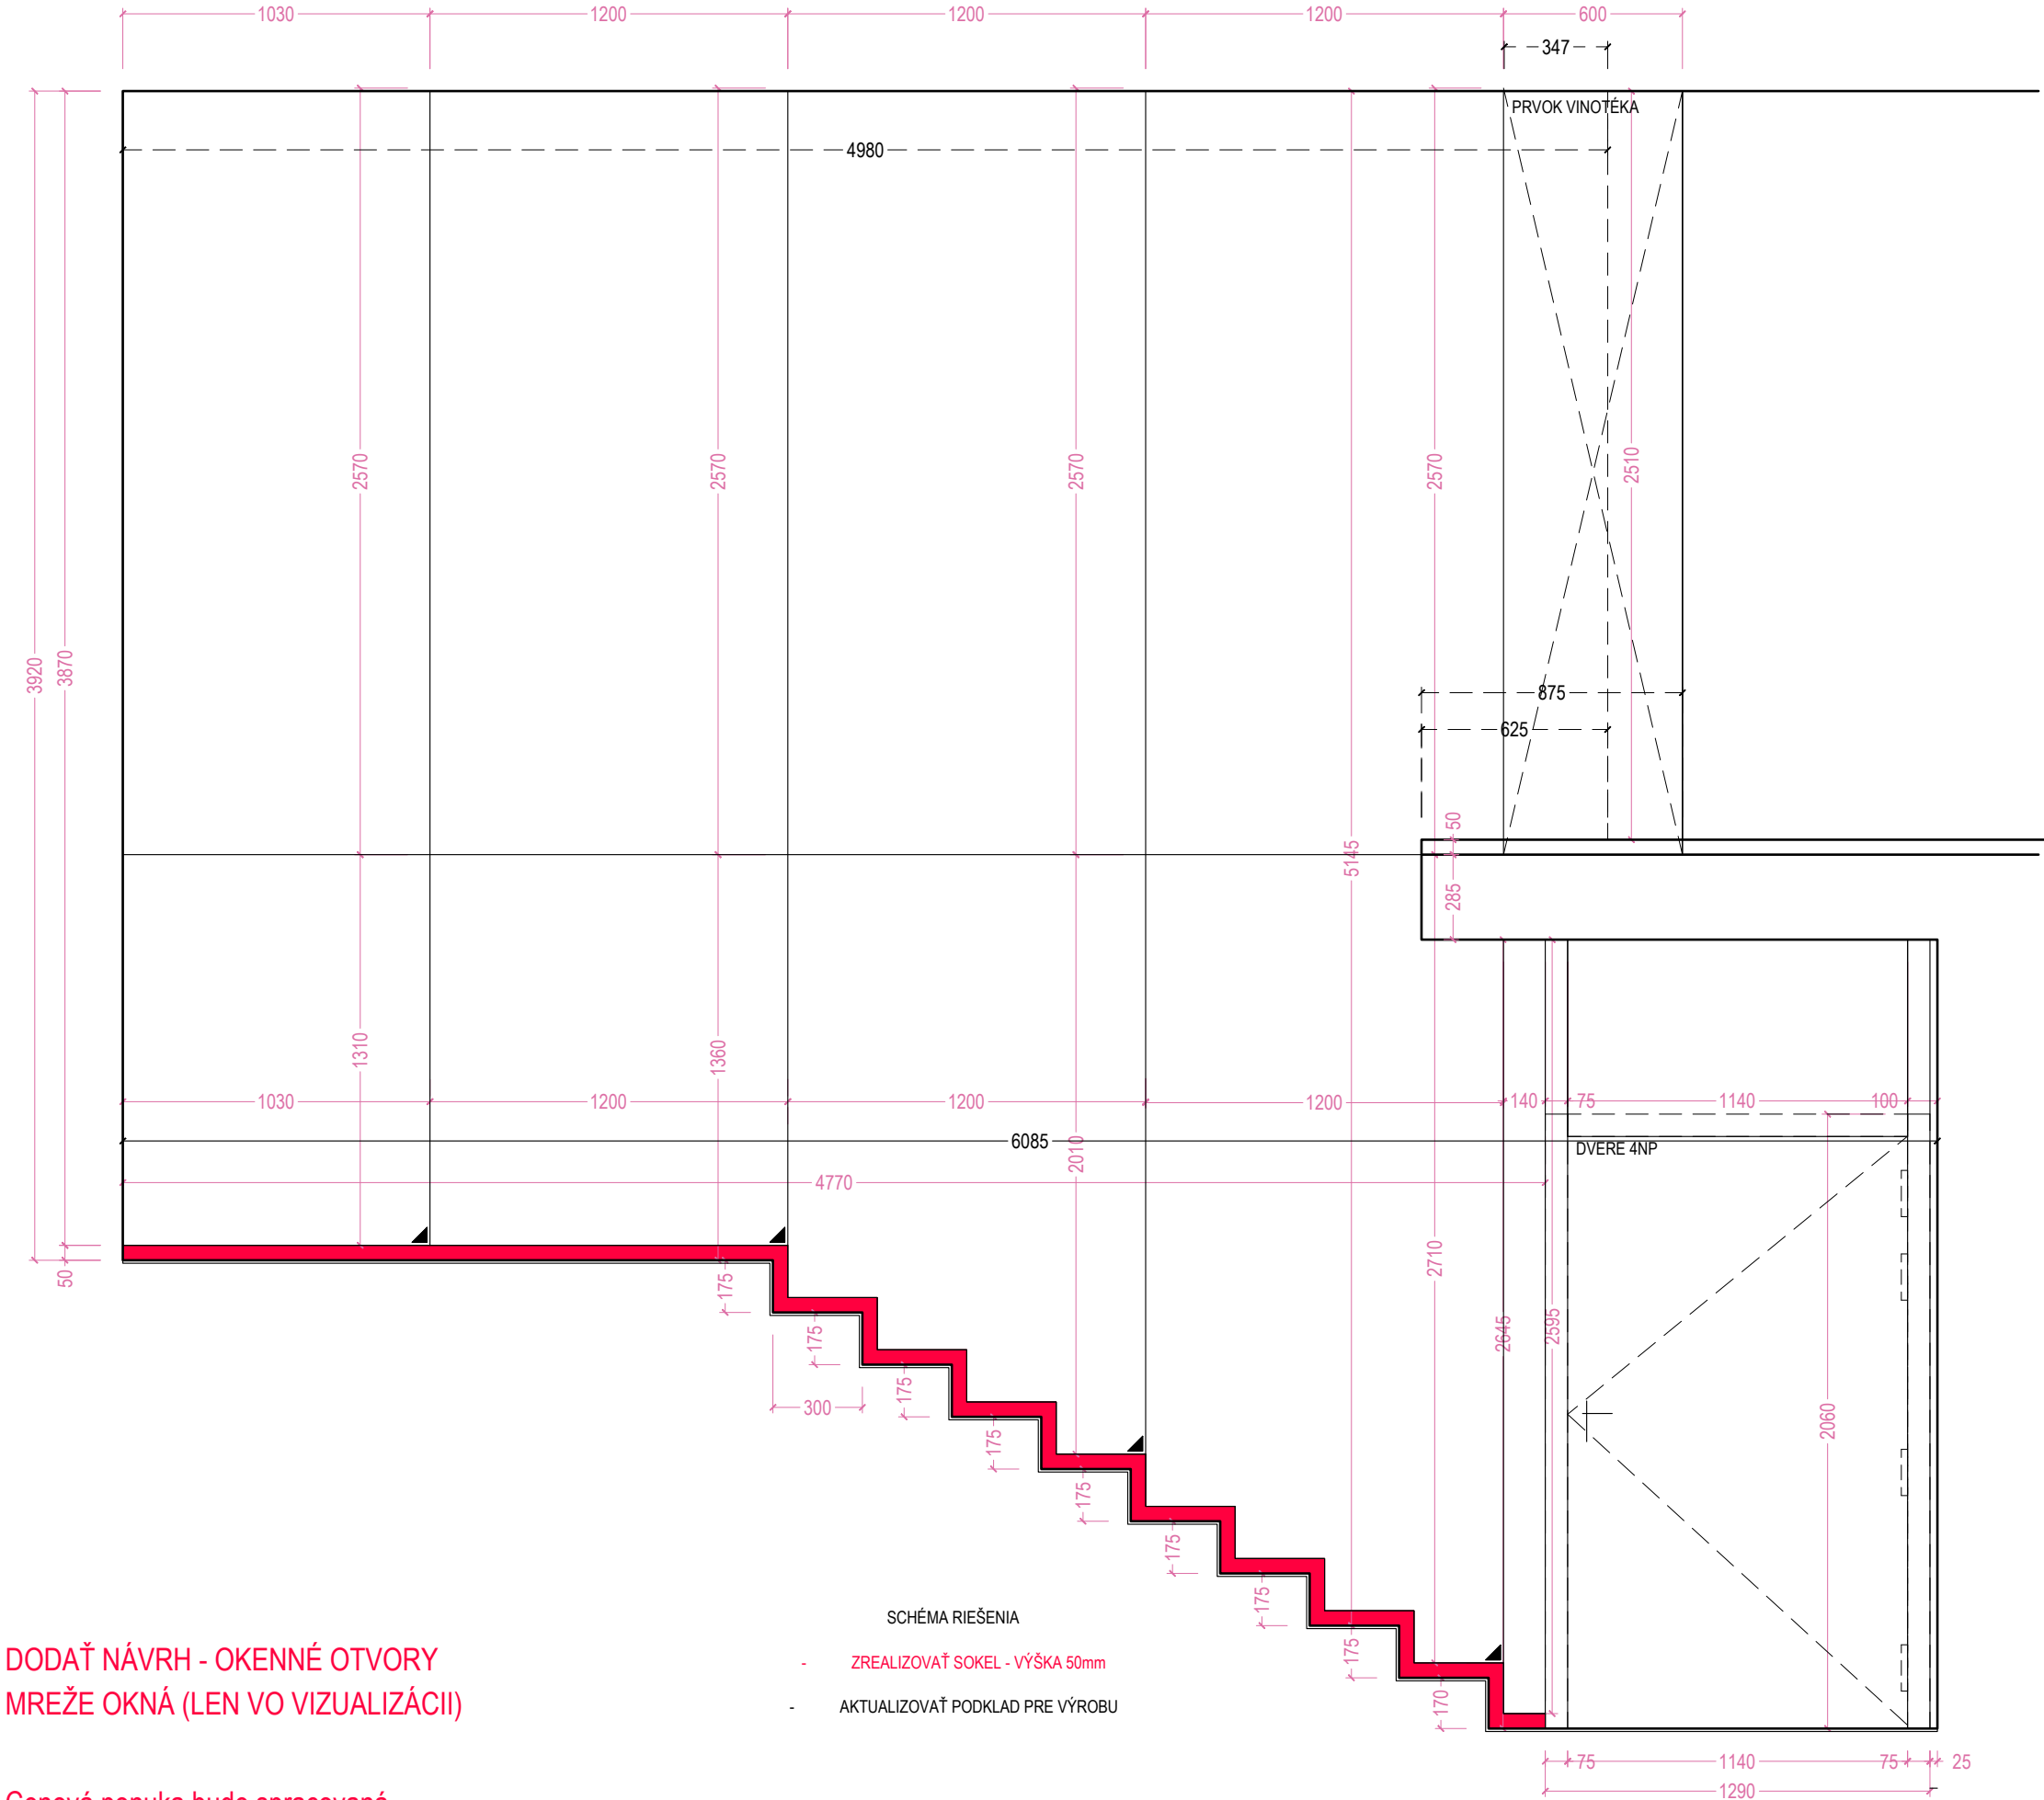

DODAŤ NÁVRH - OKENNÉ OTVORY
MREŽE OKNÁ (LEN VO VIZUALIZÁCII)


Cenová ponuka bude spracovaná
po realizácii Schodov a Soklov

NA-02

PLOŠNÉ MATERIÁLY	
OBKLAD STENY	DUB DÝHA CHARISMO DTD 19mm 2800x2070
NOSNÝ RASTER	PREGLEJKA 12mm
POVRCHOVÁ ÚPRAVA - DUB DÝHA CHARISMO DTD 19MM	
MORENIE DÝHY (Pomer 1:1)	Adler - MORIDLO AQUA - Arova Flex Quarzit - 4kg Adler - MORIDLO AQUA - Arova Flex Fablos - 4kg
LAKOVANIE DÝHY (Pomer 10:1)	Adler - LAK AQUA - Bluefin Top-Antiscratch G10 - 10kg Adler - LAK AQUA - Aqua-Hardener 8451 - 1kg

Investor stavby	HOTEL MAMA'S a.s. Chorvátska 2 811 08 Bratislava	CHORVÁTSKA - 5NP		Stupeň	RP
Hlavný architekt projektu	Ing. arch. Slavomír Stehlík carduelis.sk +421 905 607 128 stehlik@carduelis.sk	Miesto stavby	Hotel Mama's	Dátum	2025-09
Profesia	Stavebná časť - Architektúra Projekt interiéru	Stavebný objekt	BYT 5NP - HOTEL MAMAS, Bratislava	Formát	A2
		Názov výkresu	OBKLAD SCHODY 5NP	Mierka	1 :
				Výkres	NA-02

OBOJSTRANNE

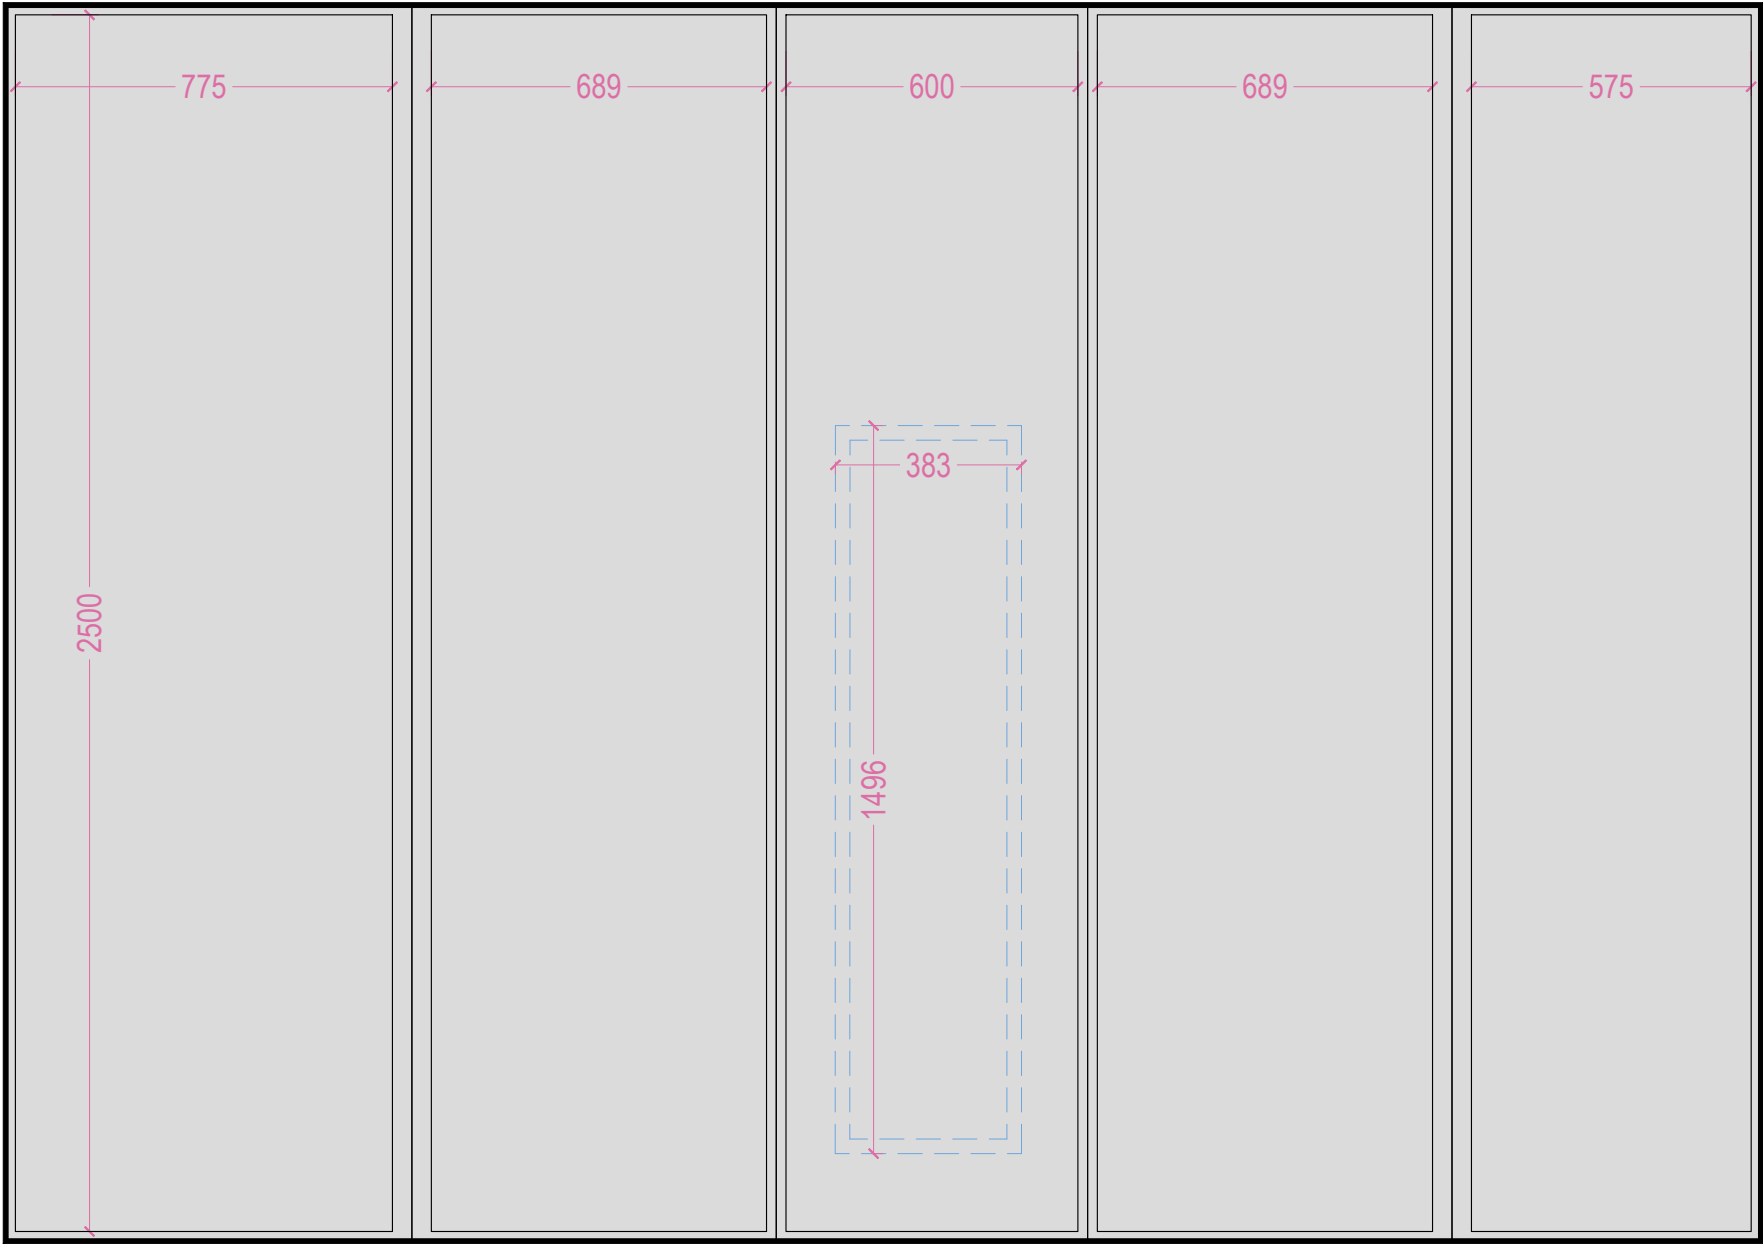


NA-03

OBOJSTRANNE
POVRCH DUB - MORENIE 1X - LAKOVANIE 2X


17,41m2

18,33 -0,46 2X (OTVOR VINOTÉKA)

Investor stavby	HOTEL MAMA'S a.s. Chorvátska 2 811 08 Bratislava	CHORVÁTSKA - 5NP		Stupeň	RP
				Dátum	2025-09-09
Hlavný architekt projektu	Ing. arch. Slavomír Stehlík carduelis.sk +421 905 607 128 stehlik@carduelis.sk	Miesto stavby	Hotel Mama's	Formát	A2
		Stavebný objekt	BYT 5NP - HOTEL MAMAS, Bratislava	Mierka	1 :
Profesia	Stavebná časť - Architektúra Projekt interiéru	Názov výkresu	VINOTÉKA - 5NP	Výkres	NA-03

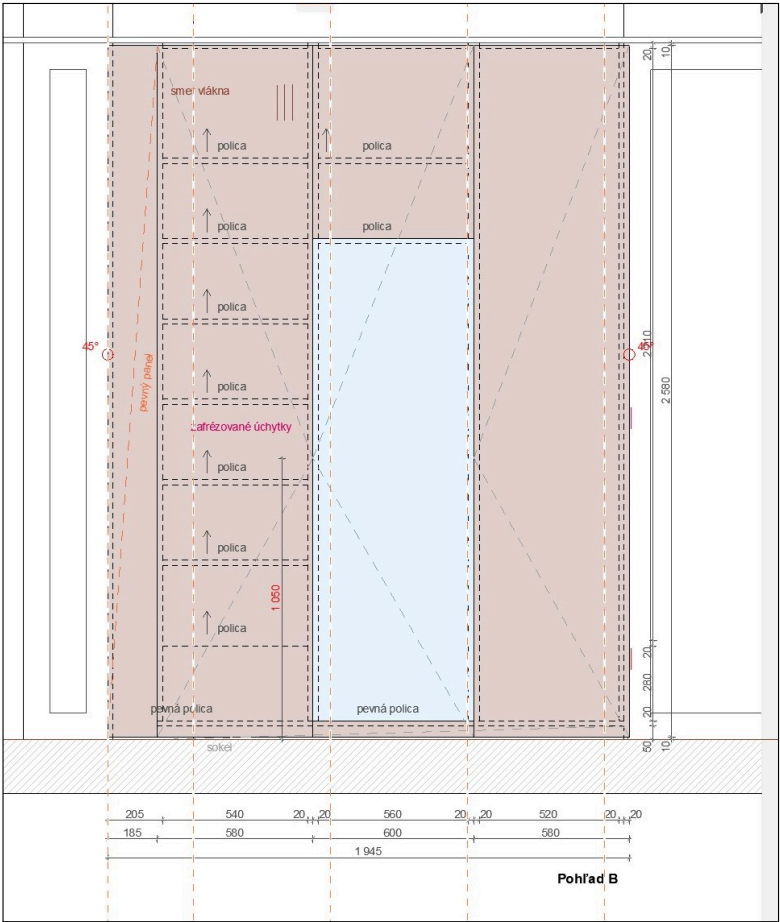

PODKLAD ESTUDIO

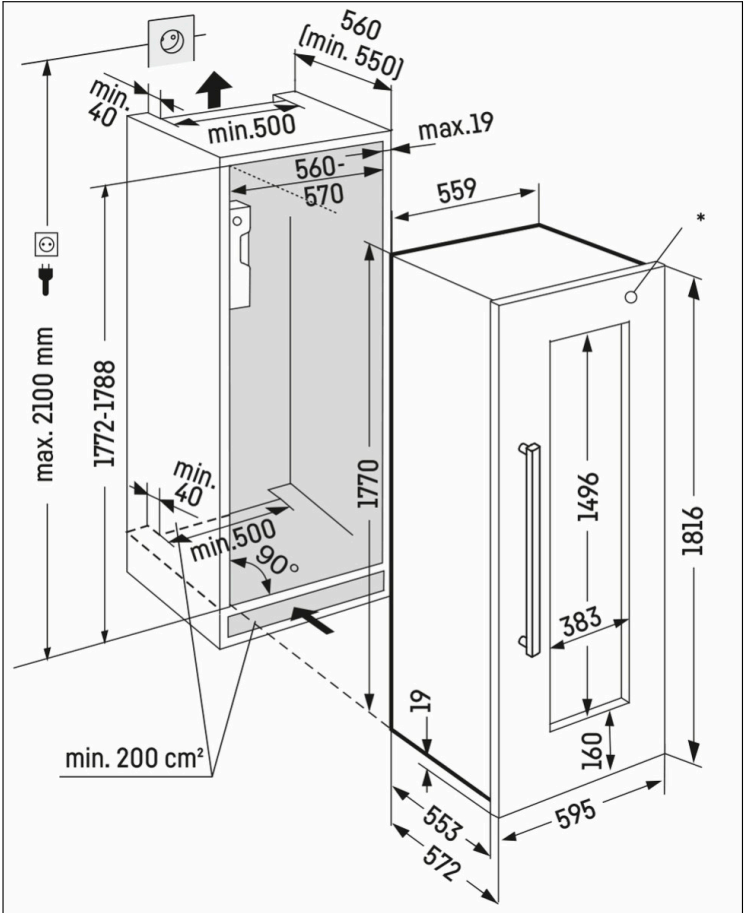

PODKLAD LIEBHERR

BP-F-600/20/3-P - Samostatne stojaca skriňa s dverami, ŠxVxH=600x2060x300, výklopná kľučka, IP30, šedá, na podlahu - 102358


☆☆☆☆☆ (0 hodnotení)

EATON


Obrázky sú ilustračné

PODKLAD ELEKTRO


Investor stavby	HOTEL MAMA'S a.s. Chorvátska 2 811 08 Bratislava	CHORVÁTSKA - 5NP		Stupeň	RP
Hlavný architekt projektu	Ing. arch. Slavomír Stehlík carduelis.sk +421 905 607 128 stehlik@carduelis.sk	Miesto stavby	Hotel Mama's	Dátum	2025-09-09
Profesia	Stavebná časť - Architektúra Projekt interiéru	Stavebný objekt	BYT 5NP - HOTEL MAMAS, Bratislava	Formát	A2
		Názov výkresu	VINOTÉKA - 5NP	Mierka	1 :
				Výkres	NA-03

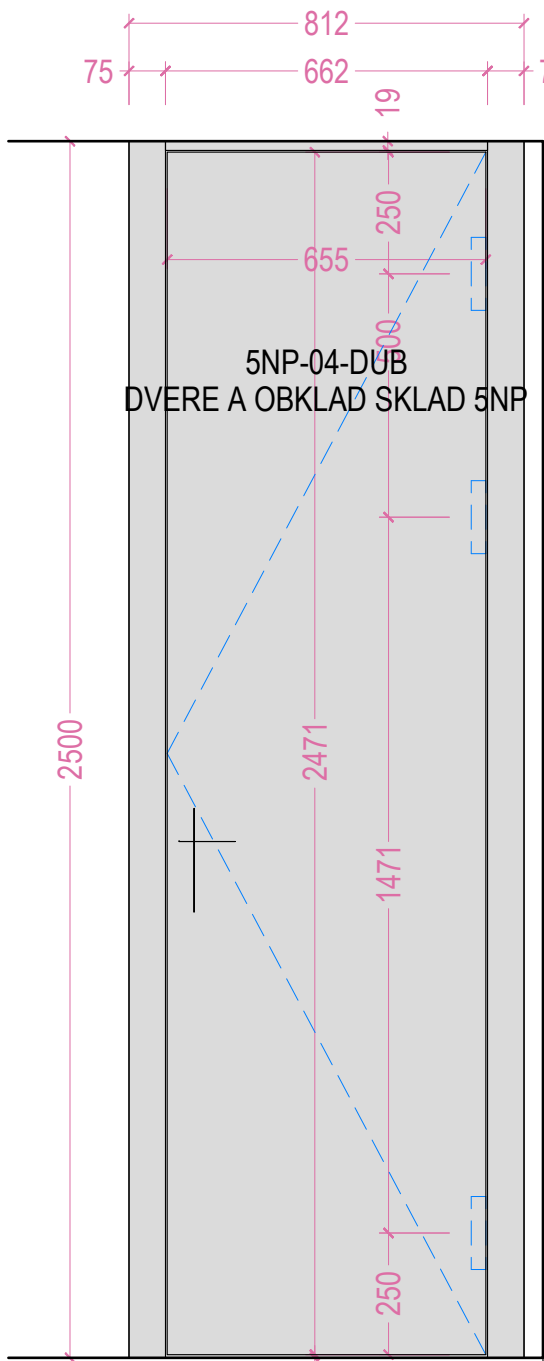


POHLAD SKLAD

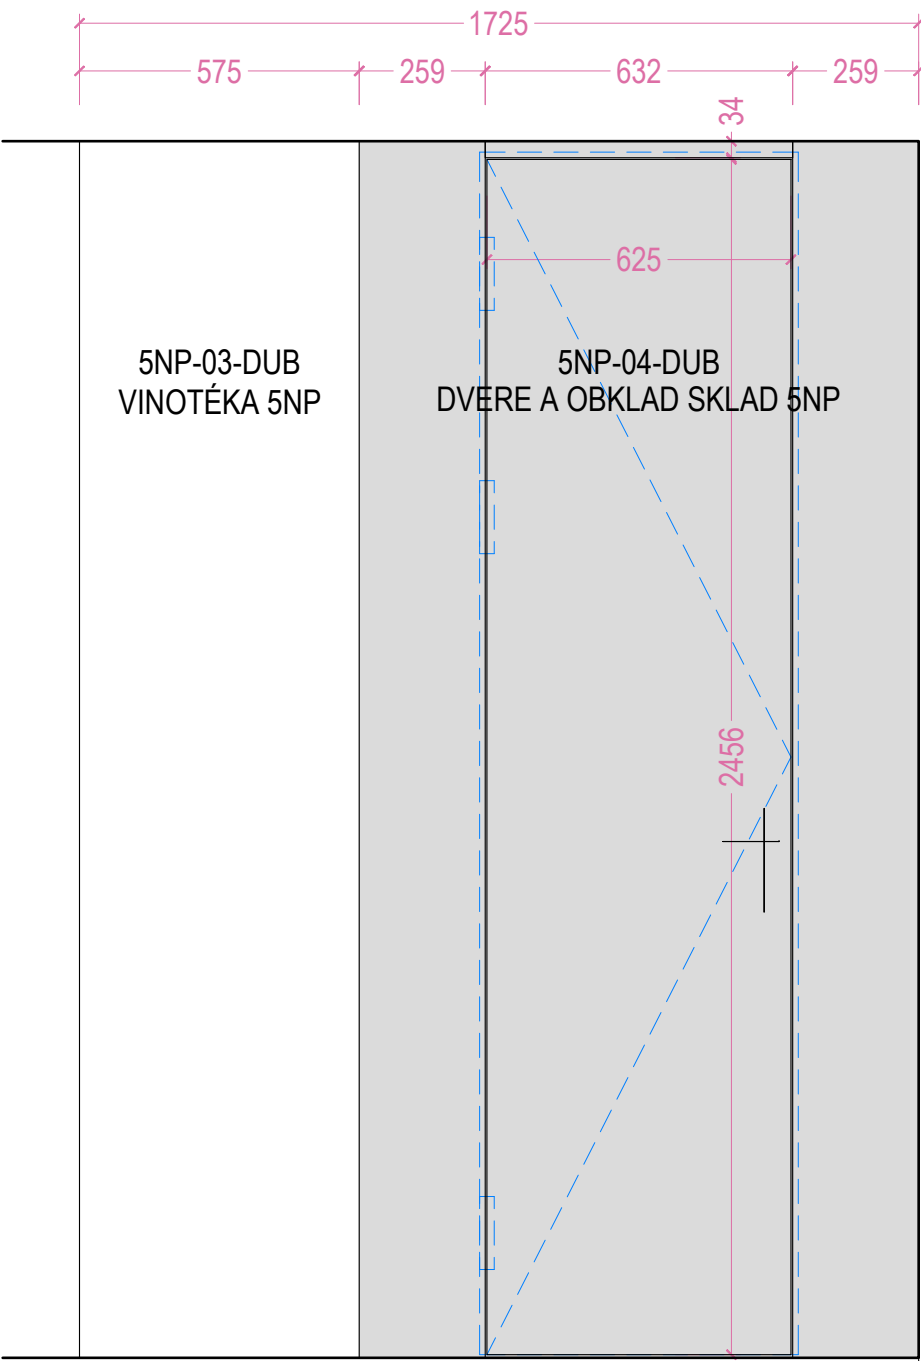


POHLAD KUCHYŇA

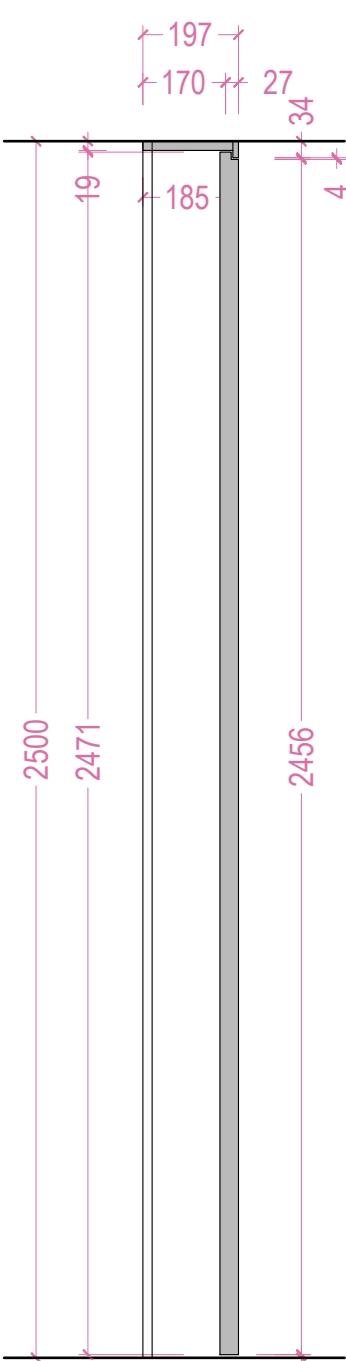

REZ DVERE

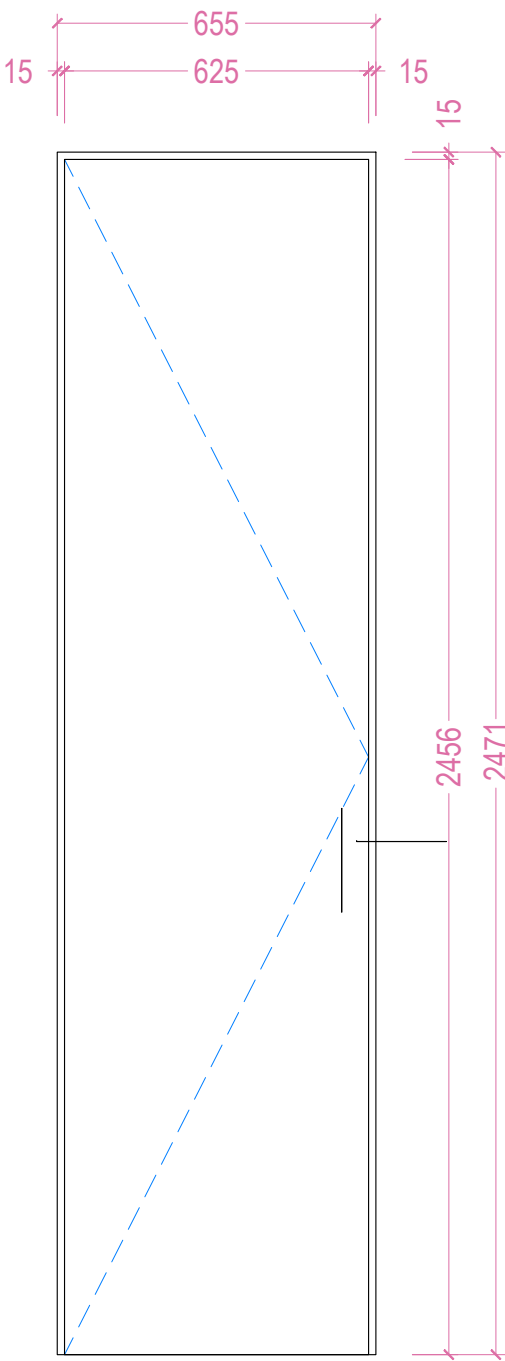

DVERNÉ RAMENO - REVERSE ATYP

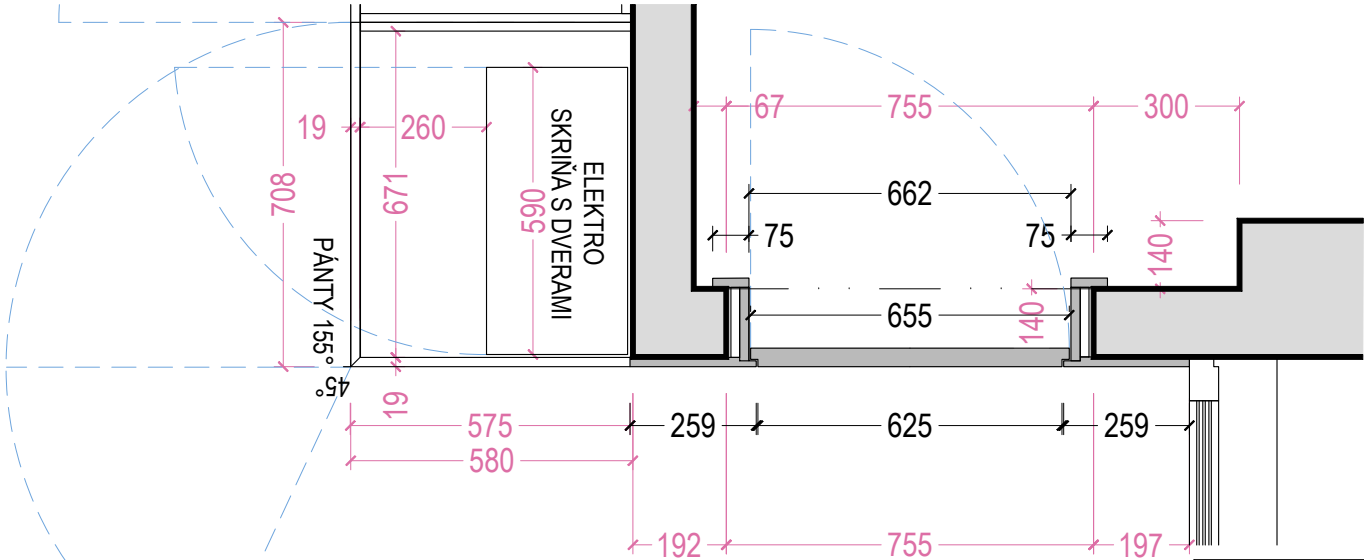

PÔDORYS

5NP-04-DUB
DVERE A OBKLAD SKLAD 5NP

NA-04

- NÁBYTKOVÉ KOVANIE**
- PÁNTY SIMONSWERK ZÁVES TECTUS TE340 3D - ČIERNE
ZÁMOK A PROTIPLECH MAGNETICKÝ ZÁMOK MaT, PROTIPLECH 22 - ČIERNE
- PLOŠNÉ MATERIÁLY**
- DVIERE - OBKLADY DUB DÝHA CHARISMO DTD 19mm 2800x2070
- POVRCHOVÁ ÚPRAVA - DUB DÝHA CHARISMO DTD 19MM**
- MORENIE DÝHY (Pomer 1:1) Adler - MORIDLO AQUA - Arova Flex Quarzit - 4kg
Adler - MORIDLO AQUA - Arova Flex Fablos - 4kg
- LAKOVANIE DÝHY (Pomer 10:1) Adler - LAK AQUA - Bluefin Top-Antiscratch G10 - 10kg
Adler - LAK AQUA - Aqua-Hardener 8451 - 1kg

Investor stavby		HOTEL MAMA'S a.s. Chorvátska 2 811 08 Bratislava		CHORVÁTSKA - 5NP		Stupeň	RP
Hlavný architekt projektu		Ing. arch. Slavomír Stehlík carduelis.sk +421 905 607 128 stehlik@carduelis.sk		Miesto stavby	Hotel Mama's	Dátum	2025-09-05
Profesia		Stavebná časť - Architektúra Projekt interiéru		Stavebný objekt	BYT 5NP - HOTEL MAMAS, Bratislava	Formát	A2
				Názov výkresu	DVERE SKLAD 5NP	Mierka	1 :
						Výkres	NA-04



JEDNOSTRANNE



NA-04

POVRCH - MORENIE 1X - LAKOVANIE 2X
7,07m2


Investor stavby	HOTEL MAMA'S a.s. Chorvátska 2 811 08 Bratislava	CHORVÁTSKA - 5NP		Stupeň	RP
				Dátum	2025-09-05
Hlavný architekt projektu	Ing. arch. Slavomír Stehlík carduelis.sk +421 905 607 128 stehlik@carduelis.sk	Miesto stavby	Hotel Mama's	Formát	A2
		Stavebný objekt	BYT 5NP - HOTEL MAMAS, Bratislava	Mierka	1 :
Profesia	Stavebná časť - Architektúra Projekt interiéru	Názov výkresu	DVERE SKLAD 5NP	Výkres	NA-04

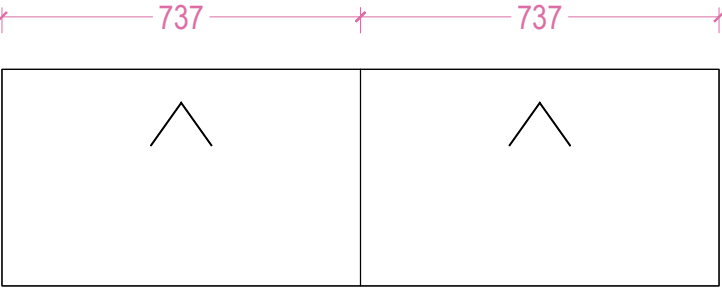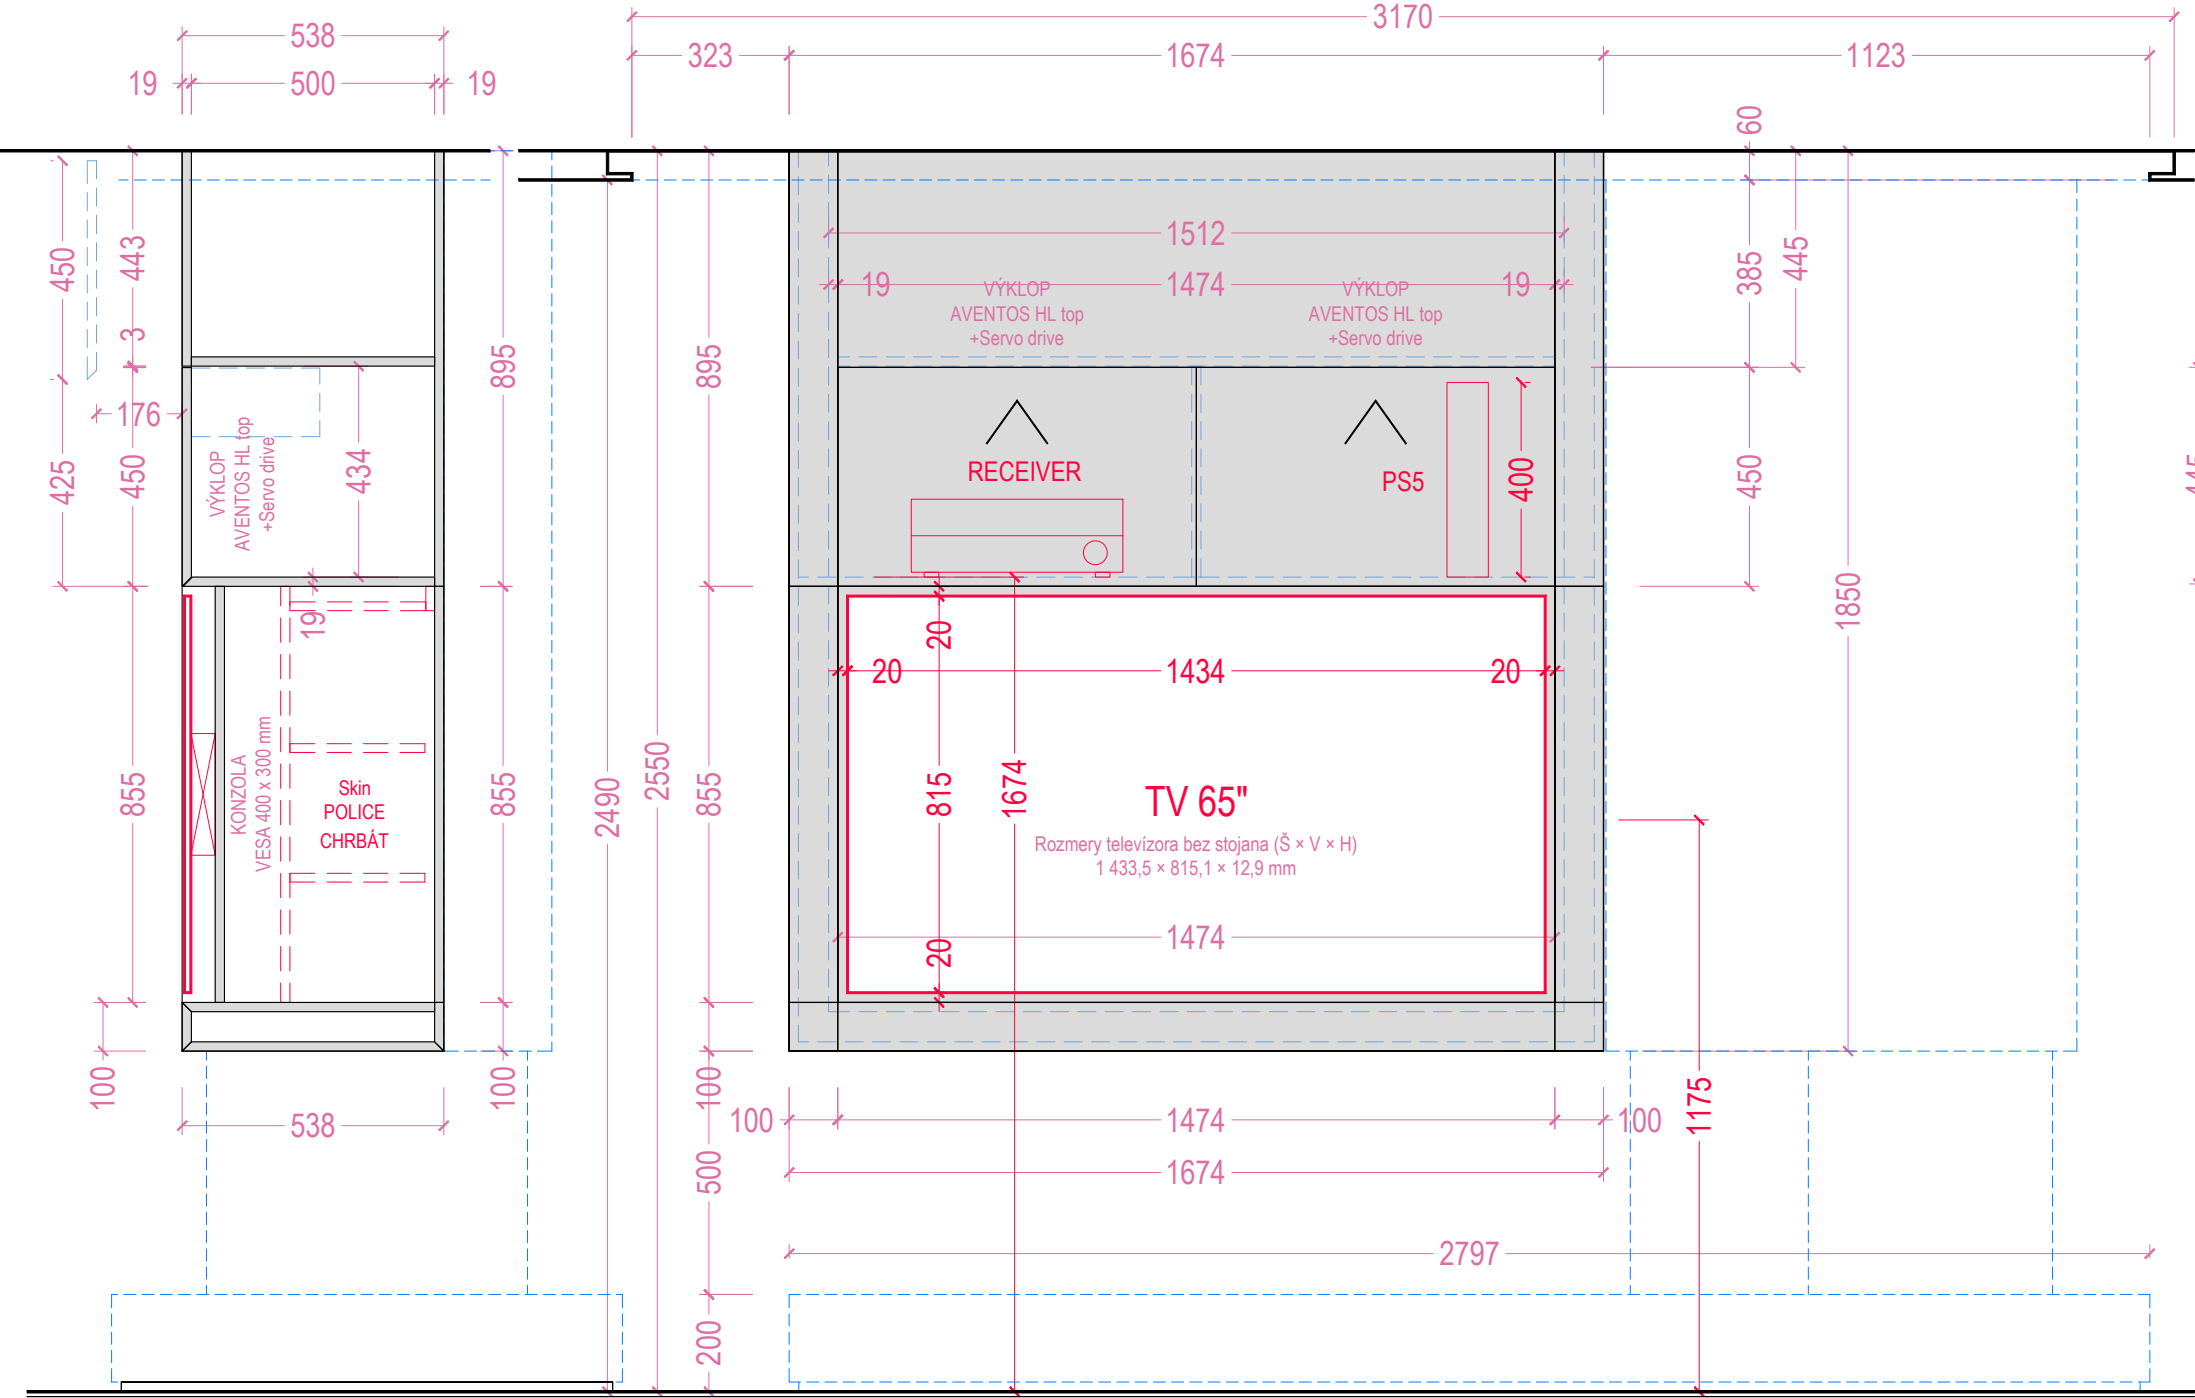

HMOTNOSŤ DVIEROK - 1KS z dvoch kusov
4,24 kg
DTD DUB CHARISMO 19mm
2ks dvierok

REZOPOHĽAD

POHĽAD ČELNÝ

 


PÔDORYS


NÁBYTKOVÉ KOVANIE	
VÝKLOP 2X	BLUM AVENTOS HL TOP + SERVO DRIVE
PLOŠNÉ MATERIÁLY	
DVIERKA - BOČNICE	DUB DÝHA CHARISMO DTD 19mm 2800x2070
POVRCHOVÁ ÚPRAVA - DUB DÝHA CHARISMO DTD 19MM	
MORENIE DÝHY (Pomer 1:1)	Adler - MORIDLO AQUA - Arova Flex Quarzit - 4kg Adler - MORIDLO AQUA - Arova Flex Fablos - 4kg
LAKOVANIE DÝHY (Pomer 10:1)	Adler - LAK AQUA - Bluefin Top-Antiscratch G10 - 10kg Adler - LAK AQUA - Aqua-Hardener 8451 - 1kg

NA-05


Investor stavby	HOTEL MAMA'S a.s. Chorvátska 2 811 08 Bratislava	CHORVÁTSKA - 5NP		Stupeň	RP
Hlavný architekt projektu	Ing. arch. Slavomír Stehlík carduelis.sk +421 905 607 128 stehlik@carduelis.sk	Miesto stavby	Hotel Mama's	Dátum	2025-09-05
Profesia	Stavebná časť - Architektúra Projekt interiéru	Stavebný objekt	BYT 5NP - HOTEL MAMAS, Bratislava	Formát	A2
		Názov výkresu	TV STENA 5NP	Mierka	1 :
				Výkres	NA-05

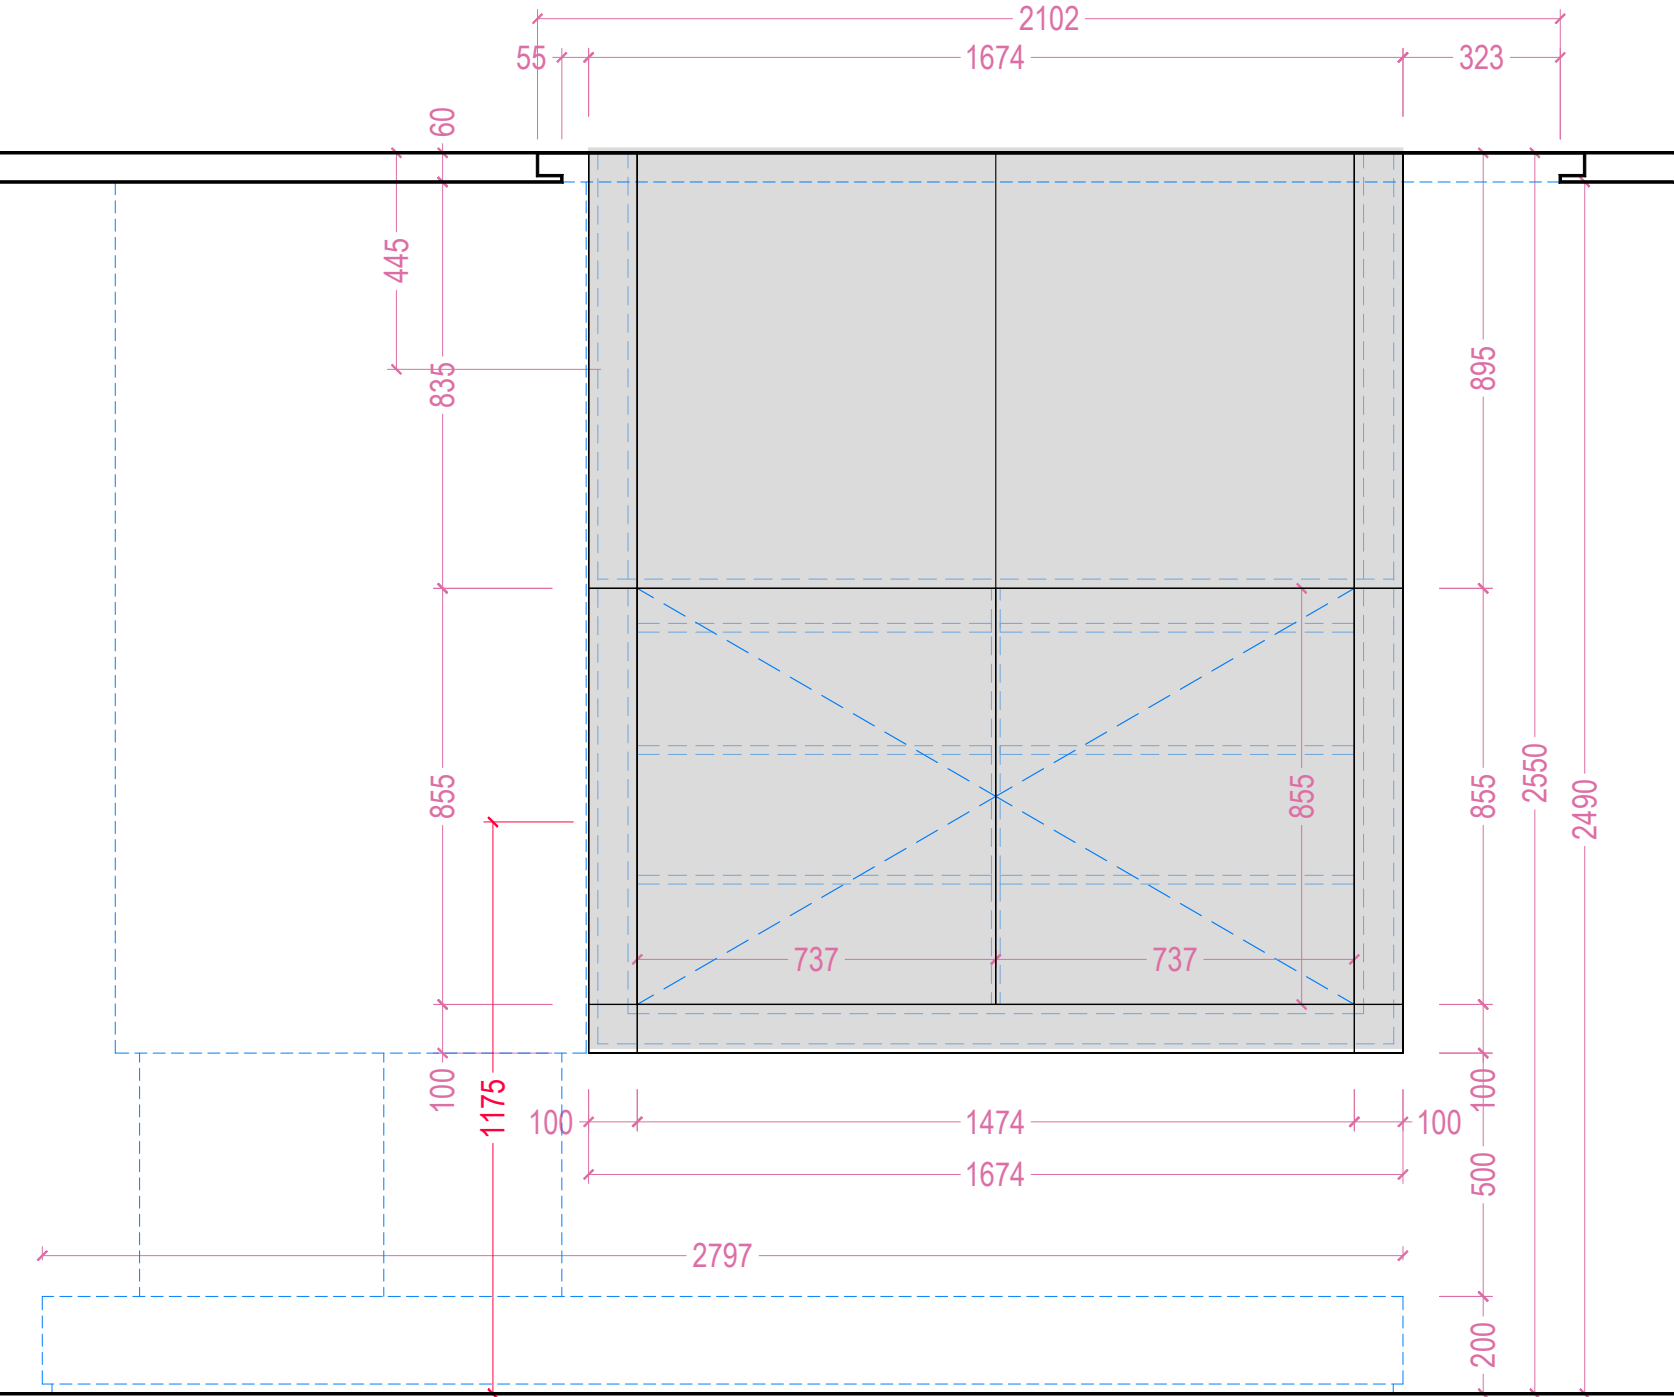

POHLAD ZADNÝ

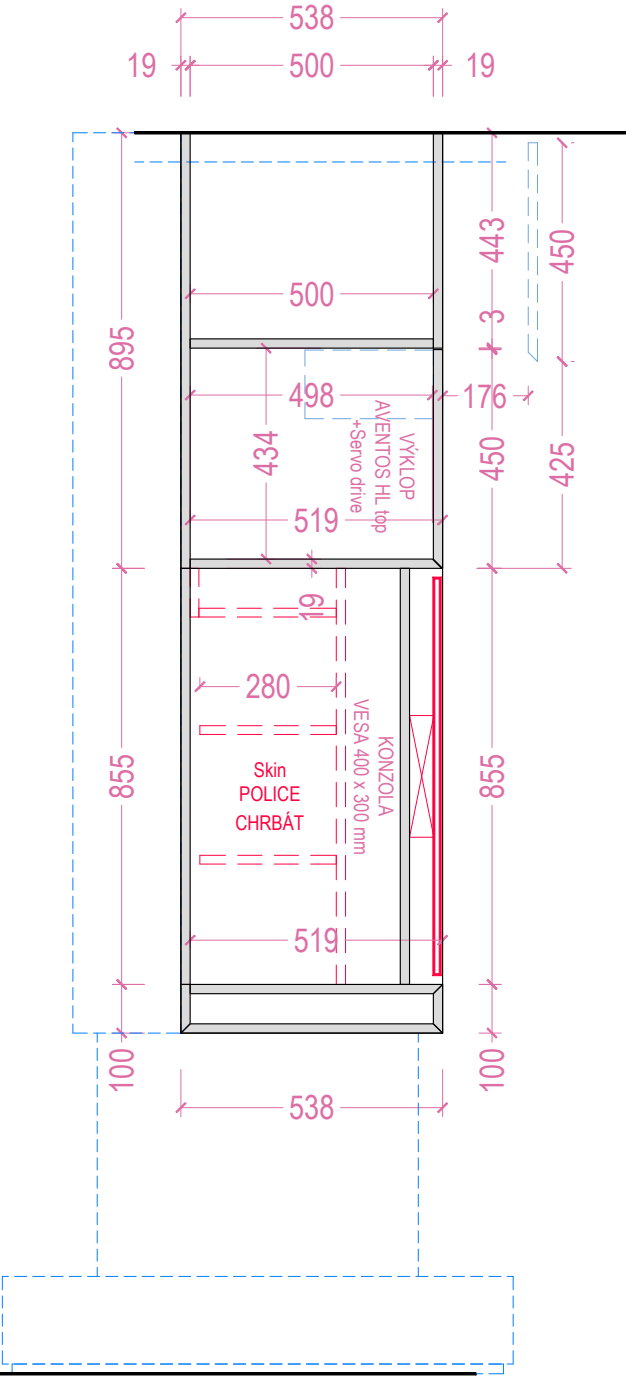


REZOPOHĽAD

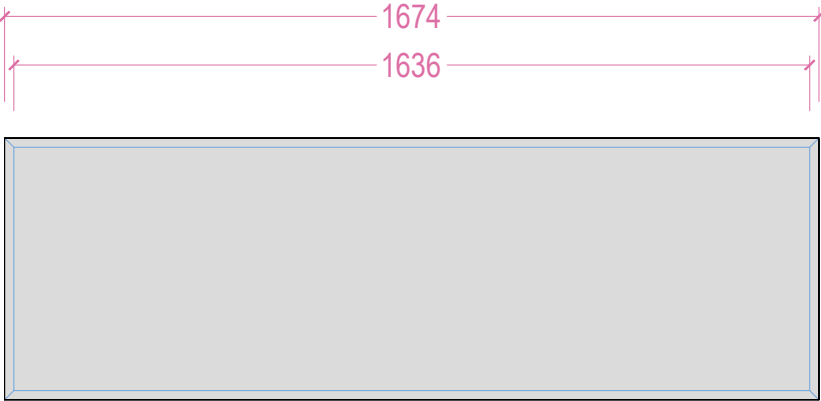

NÁBYTKOVÉ KOVANIE	
VÝKLOP 2X	BLUM AVENTOS HL TOP + SERVO DRIVE
PLOŠNÉ MATERIÁLY	
DVIERKA - BOČNICE	DUB DÝHA CHARISMO DTD 19mm 2800x2070
POVRCHOVÁ ÚPRAVA - DUB DÝHA CHARISMO DTD 19MM	
MORENIE DÝHY (Pomer 1:1)	Adler - MORIDLO AQUA - Arova Flex Quarzit - 4kg
	Adler - MORIDLO AQUA - Arova Flex Fablos - 4kg
LAKOVANIE DÝHY (Pomer 10:1)	Adler - LAK AQUA - Bluefin Top-Antiscratch G10 - 10kg
	Adler - LAK AQUA - Aqua-Hardener 8451 - 1kg


NA-05

Investor stavby	HOTEL MAMA'S a.s. Chorvátska 2 811 08 Bratislava	CHORVÁTSKA - 5NP		Stupeň	RP
				Dátum	2025-09-05
Hlavný architekt projektu	Ing. arch. Slavomír Stehlík carduelis.sk +421 905 607 128 stehlik@carduelis.sk	Miesto stavby	Hotel Mama's	Formát	A2
		Stavebný objekt	BYT 5NP - HOTEL MAMAS, Bratislava	Mierka	1 :
Profesia	Stavebná časť - Architektúra Projekt interiéru	Názov výkresu	TV STENA 5NP	Výkres	NA-05

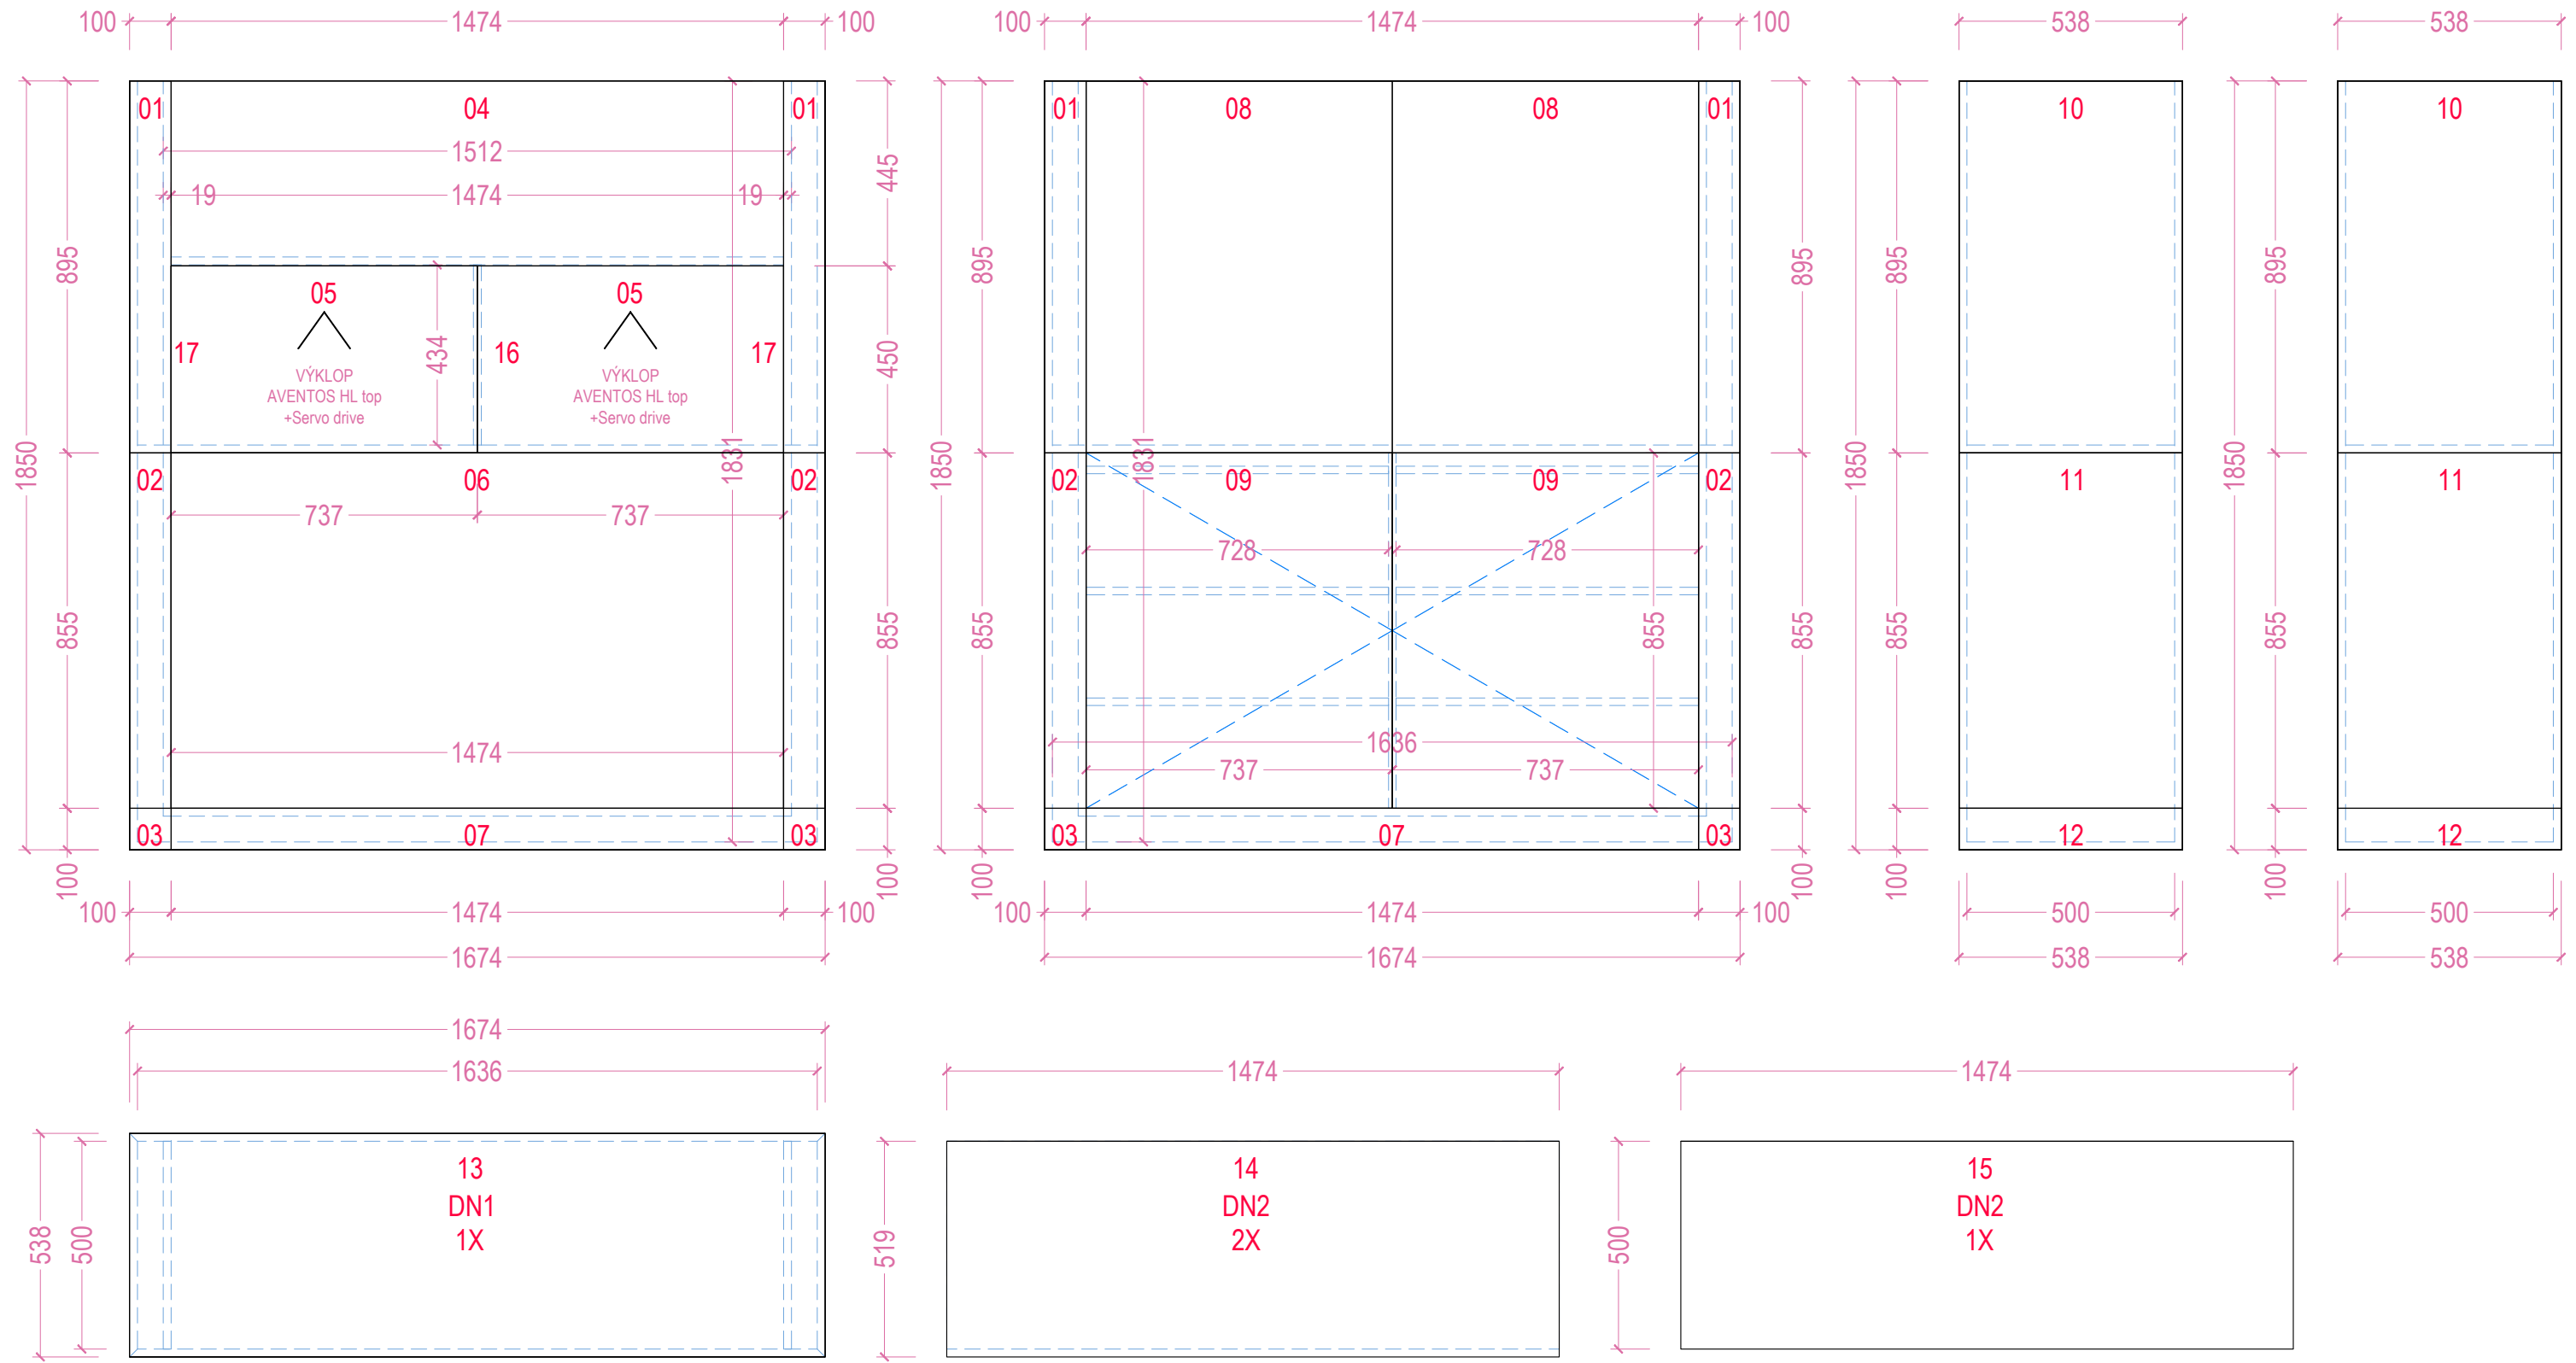

NA-05 KUSOVNÍK

Investor stavby	HOTEL MAMA'S a.s. Chorvátska 2 811 08 Bratislava	CHORVÁTSKA - 5NP		Stupeň	RP
				Dátum	2025-09-05
Hlavný architekt projektu	Ing. arch. Slavomír Stehlík carduelis.sk +421 905 607 128 stehlik@carduelis.sk	Miesto stavby	Hotel Mama's	Formát	A2
		Stavebný objekt	BYT 5NP - HOTEL MAMAS, Bratislava	Mierka	1 :
Profesia	Stavebná časť - Architektúra Projekt interiéru	Názov výkresu	TV STENA 5NP	Výkres	NA-05

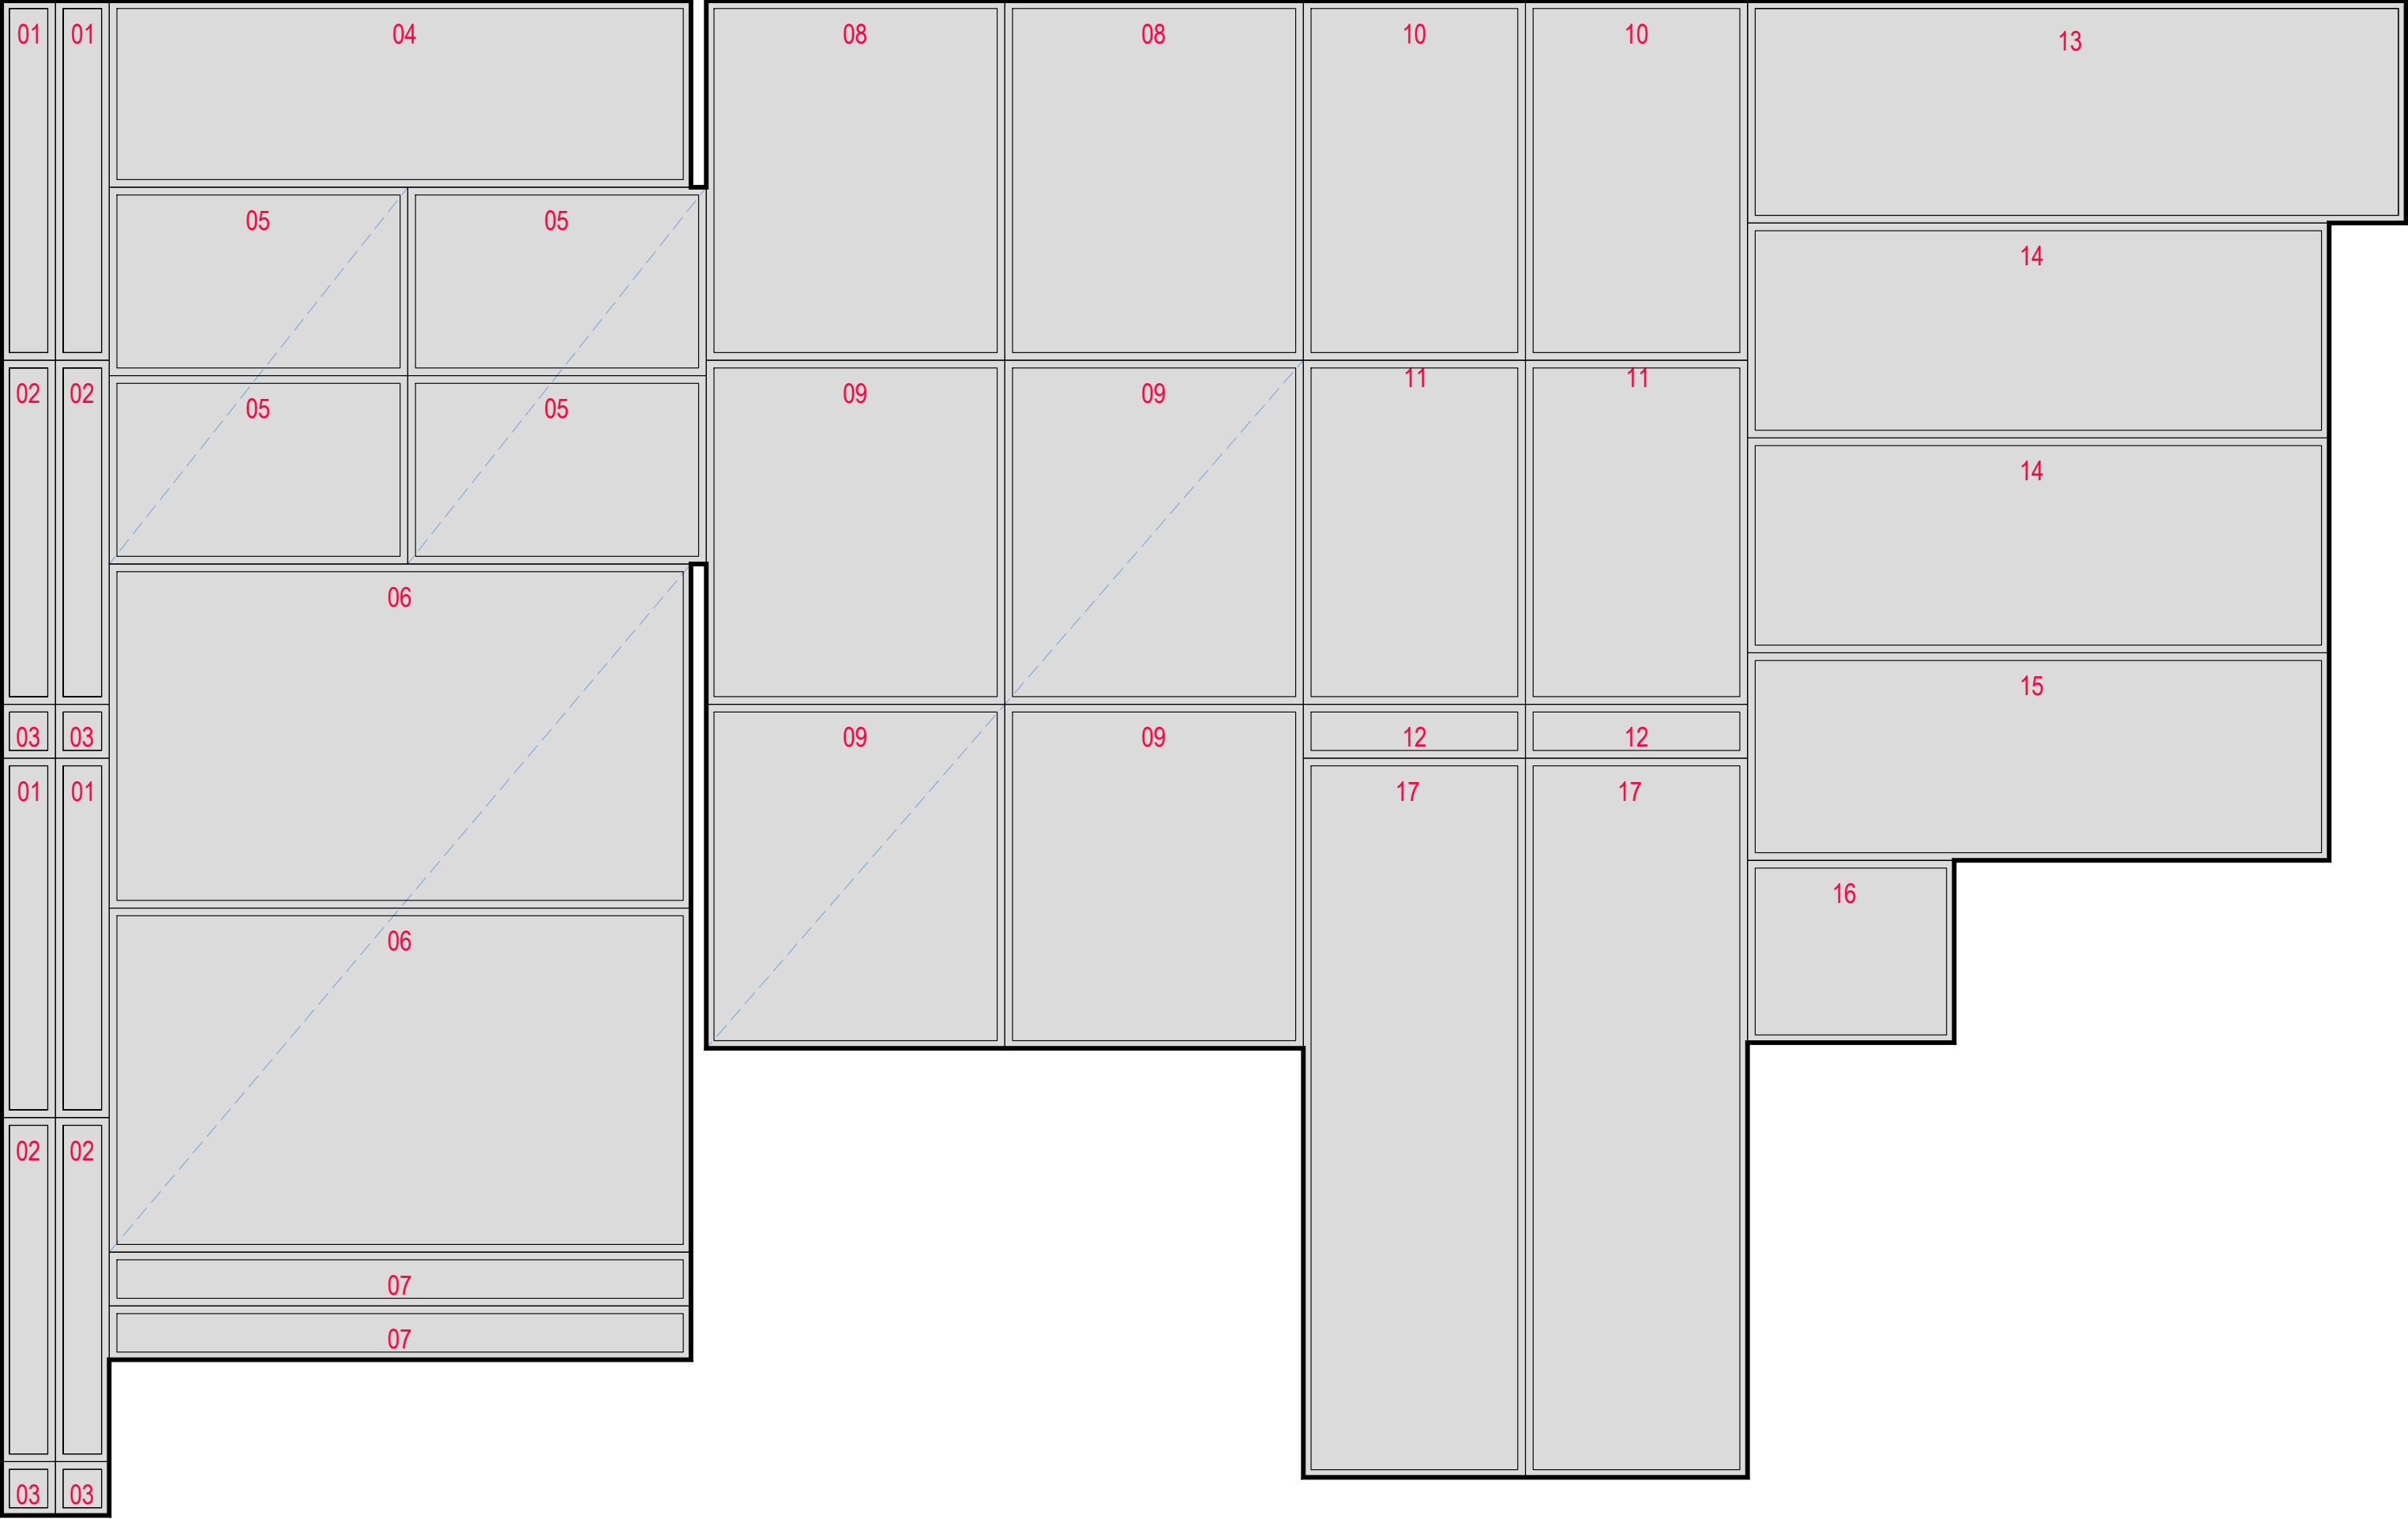

NA-05

POVRCH DUB - MORENIE 1X - LAKOVANIE 2X
18,93m2

Investor stavby		HOTEL MAMA'S a.s. Chorvátska 2 811 08 Bratislava		Stupeň	RP
Hlavný architekt projektu		Ing. arch. Slavomír Stehlík carduelis.sk +421 905 607 128 stehlik@carduelis.sk		Dátum	2025-09-05
Profesia		Stavebná časť - Architektúra Projekt interiéru		Formát	A2
		Miesto stavby		Mierka	1 :
		Stavebný objekt		Výkres	NA-05
		Názov výkresu		TV STENA 5NP	