
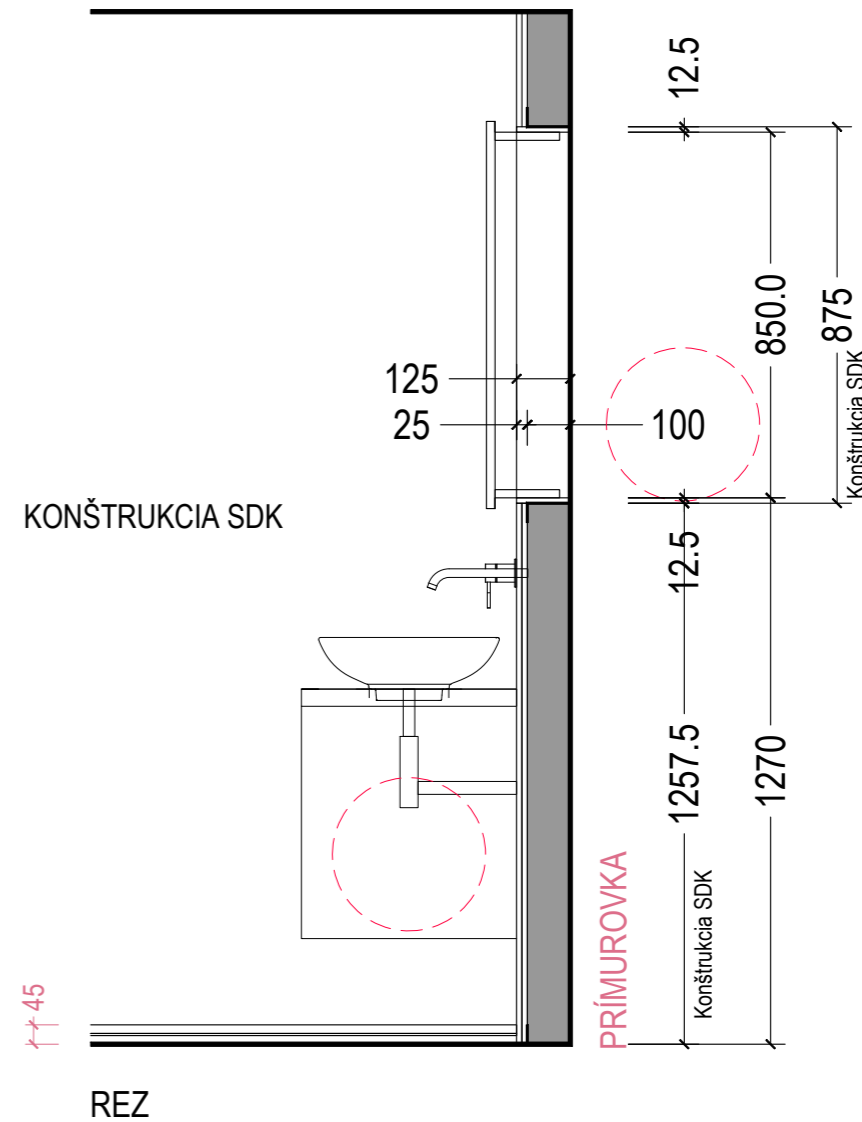


6NP - CHORVÁTSKA

# UMÝVADLO NA PULTE - KÚPEĽŇA 2-B

Investor stavby	HOTEL MAMA'S a.s. Chorvátska 2 811 08 Bratislava	<b>CHORVÁTSKA - 6NP</b>		Stupeň	RP
Hlavný architekt projektu	Ing. arch. Slavomír Stehlik   carduelis.sk +421 905 607 128   stehlik@carduelis.sk	Miesto stavby	Hotel Mama's	Dátum	2025-07-16
Profesia	Stavebná časť - Architektúra Projekt interiéru	Stavebný objekt	BYT 5NP - HOTEL MAMAS, Bratislava	Formát	A3
		Názov výkresu	<b>STAVBA - SDK</b>	Mierka	1 : .....
				Výkres	ST-01

# KÚPEĽŇA 1 - KONŠTRUKCIA SADROKARTÓN

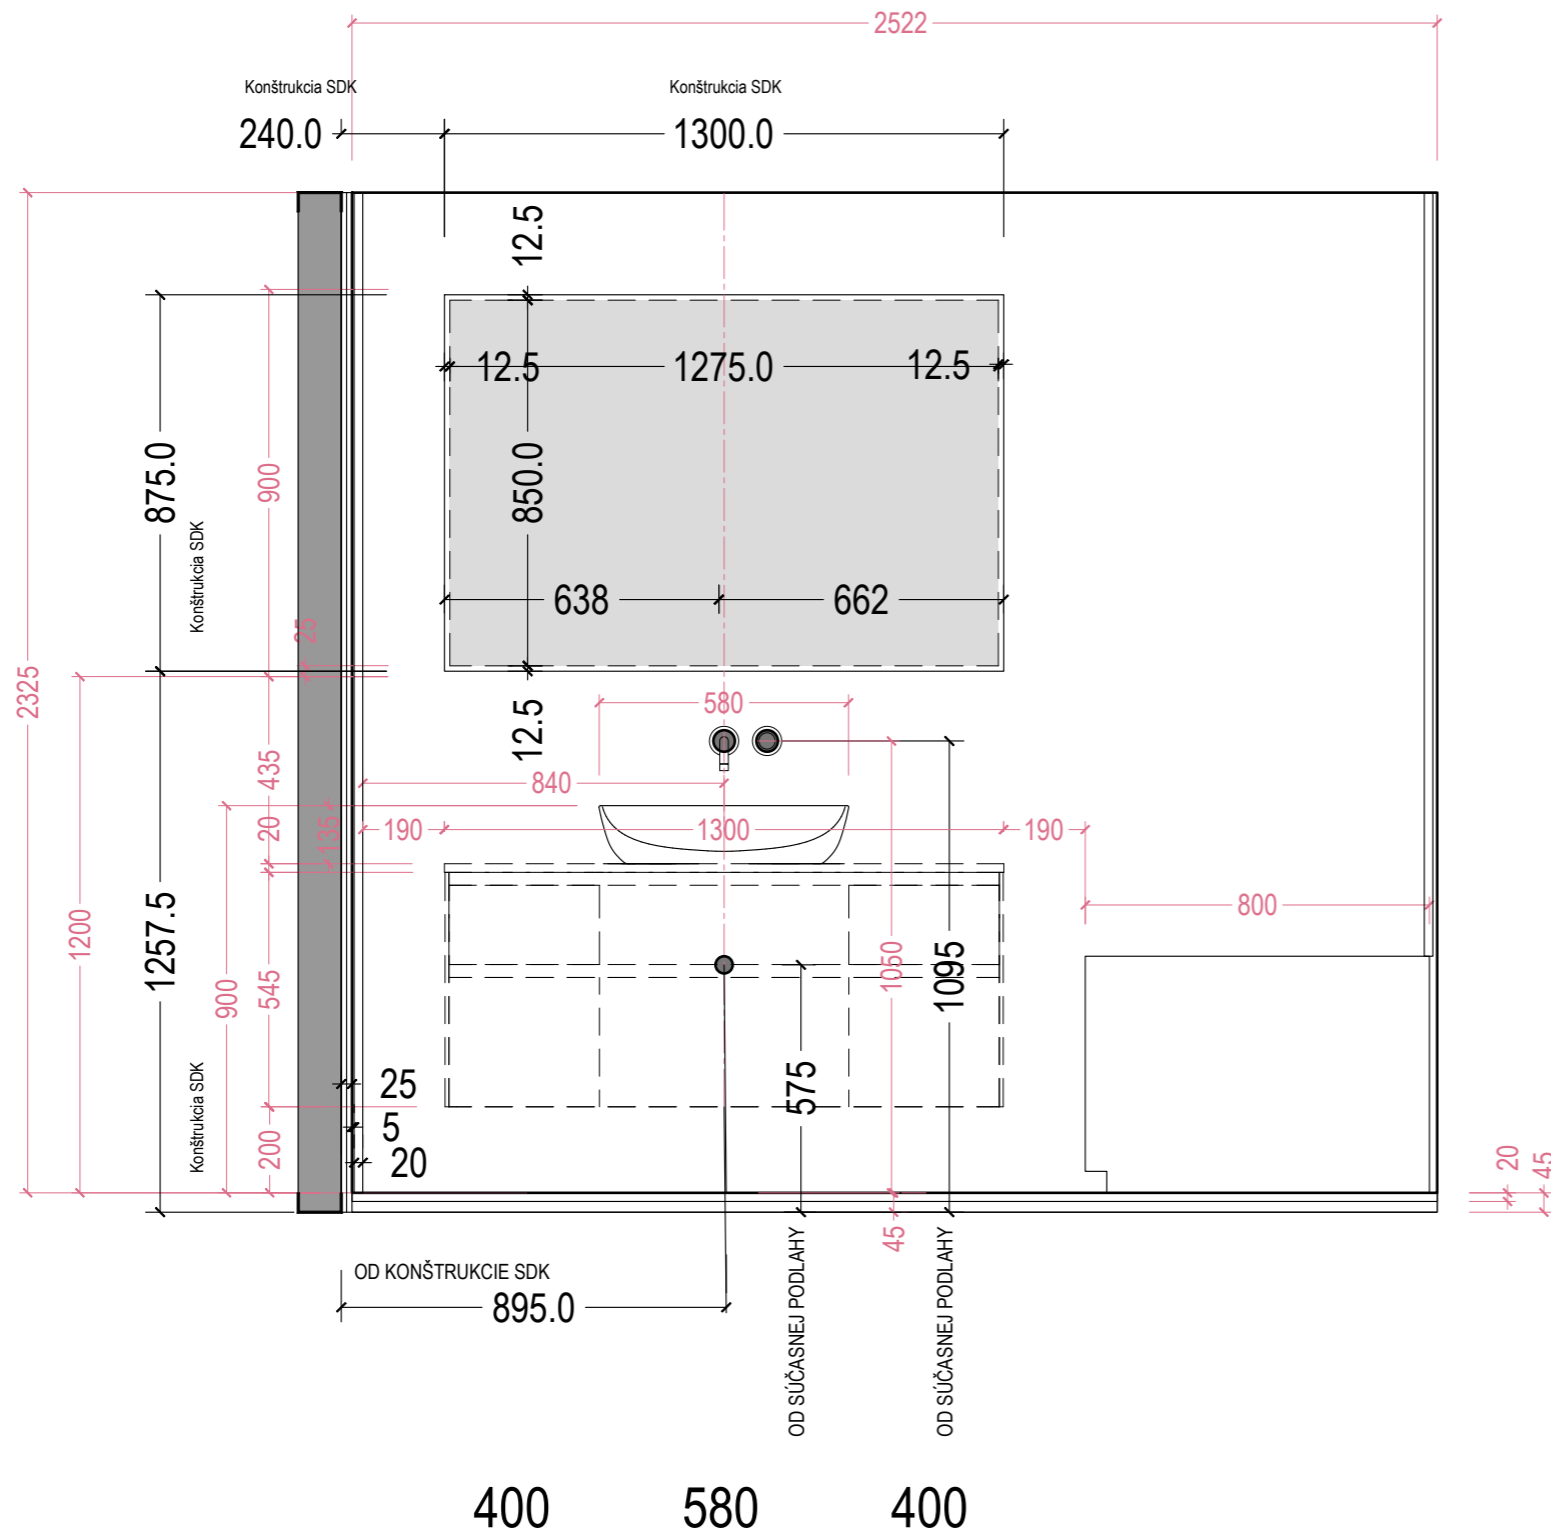

6NP - CHORVÁTSKA

## UMÝVADLO NA PULTE - KÚPEĽŇA 2-B

Investor stavby	HOTEL MAMA'S a.s. Chorvátska 2 811 08 Bratislava	CHORVÁTSKA - 6NP		Stupeň	RP
Hlavný architekt projektu	Ing. arch. Slavomir Stehlik   carduelis.sk +421 905 607 128   stehlik@carduelis.sk	Miesto stavby	Hotel Mama's	Dátum	2025-07-16
Profesia	Stavebná časť - Architektúra Projekt interiéru	Stavebný objekt	BYT 5NP - HOTEL MAMAS, Bratislava	Formát	A3
		Názov výkresu	STAVBA - SDK	Mierka	1 : .....
				Výkres	ST-01