
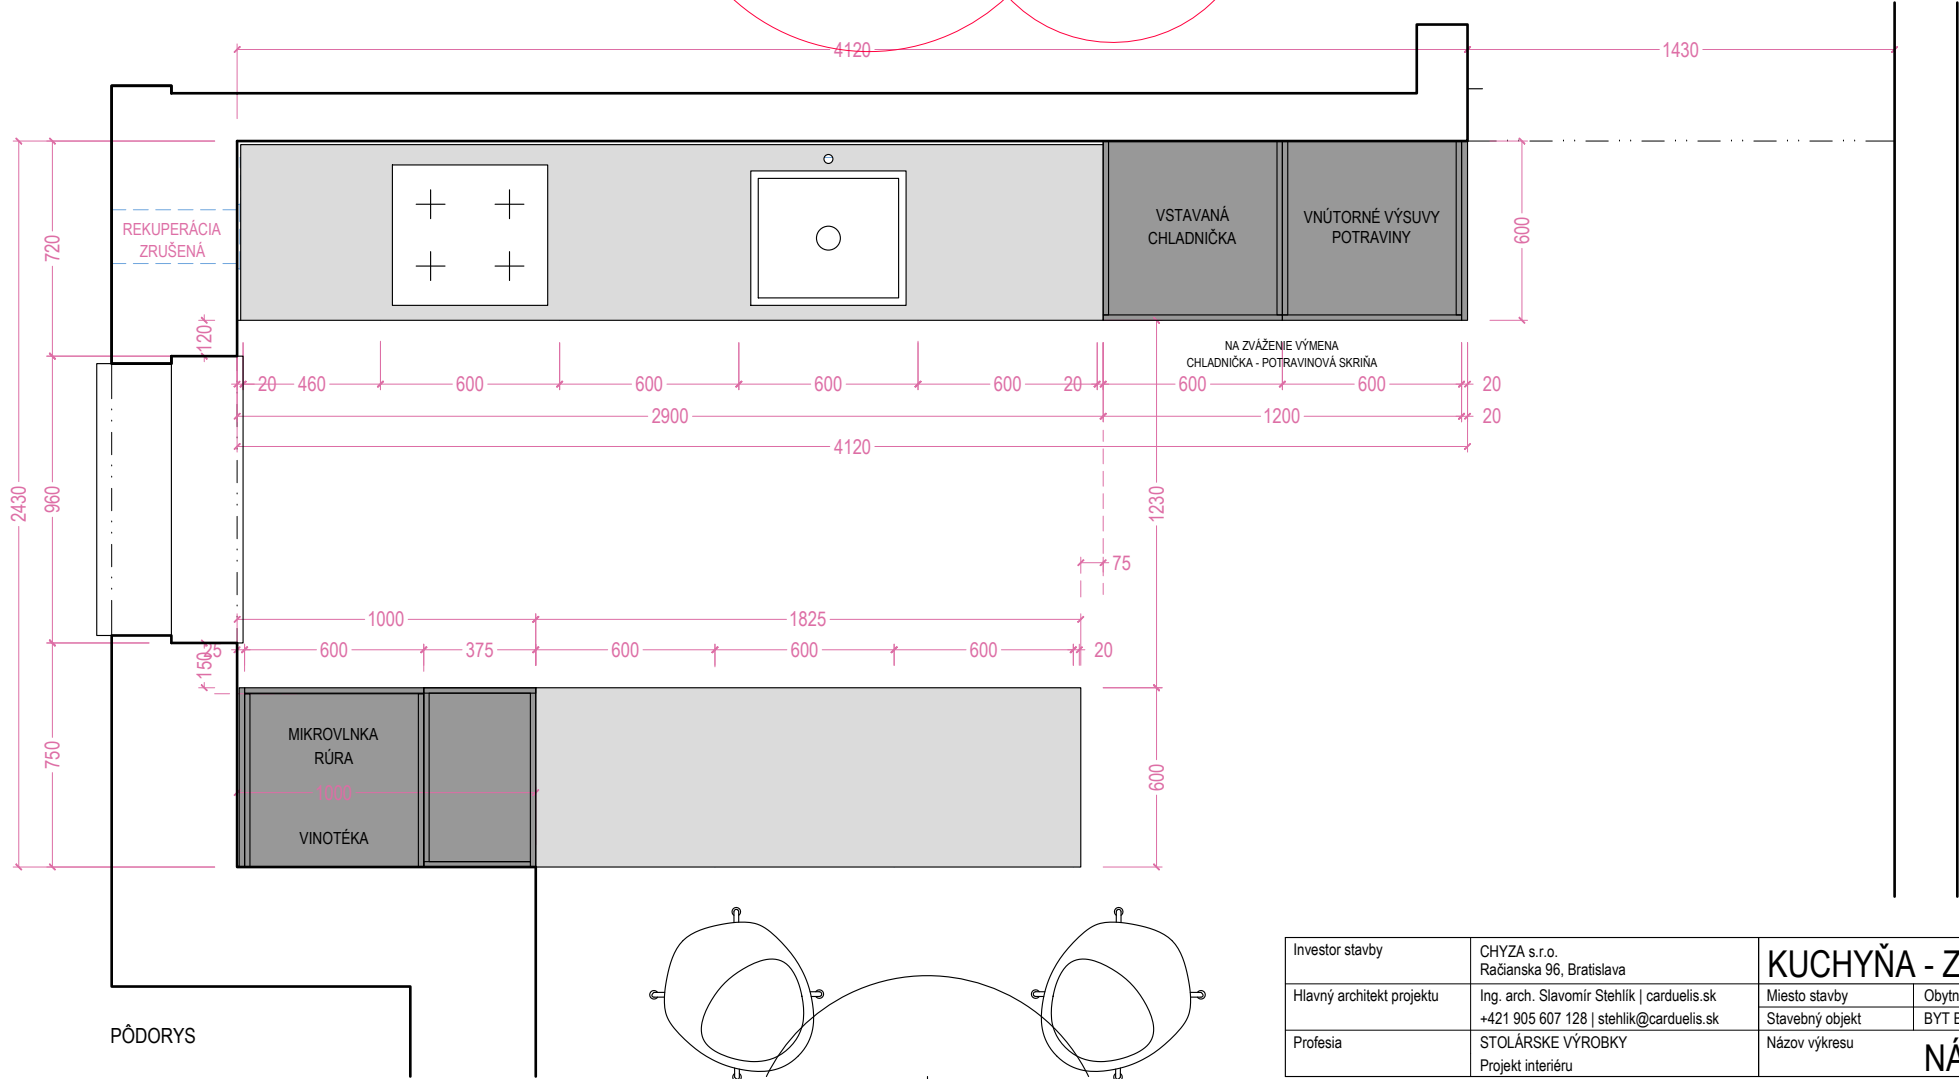




NÁVRH - K8-1

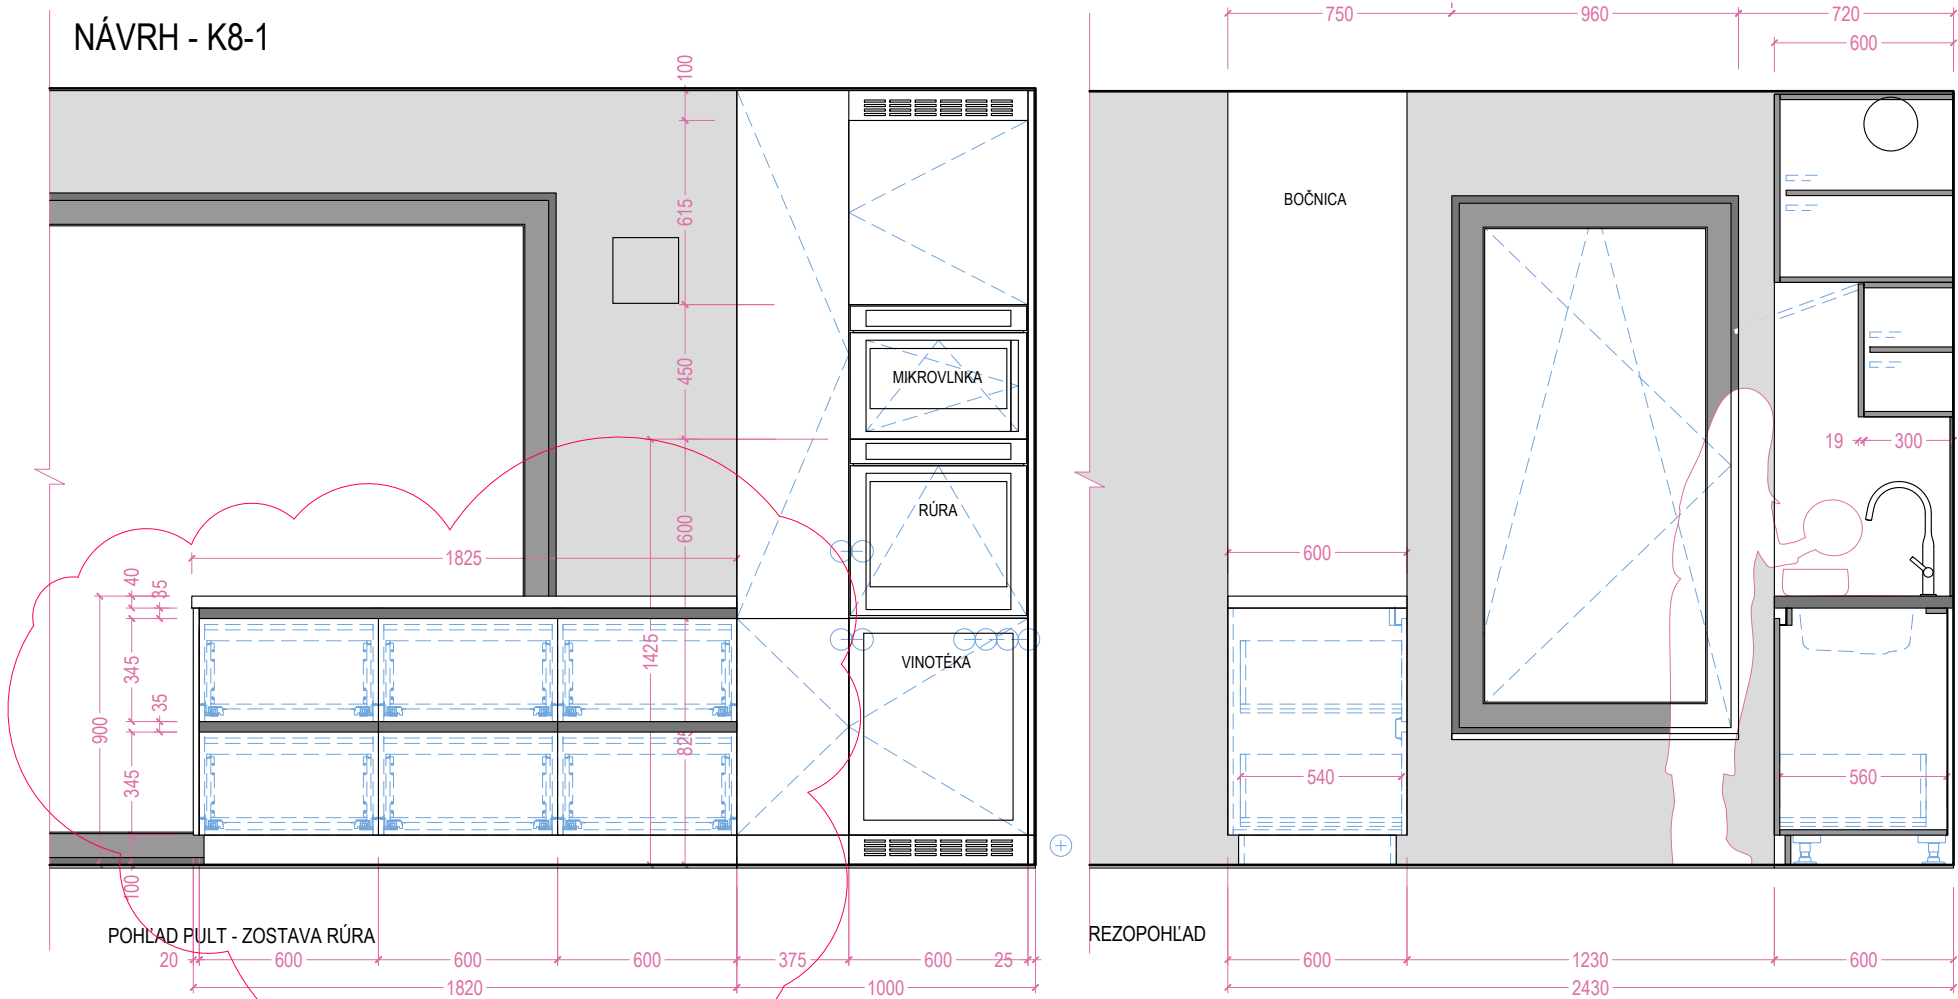

carduelis.

Investor stavby	CHYZA s.r.o. Račianska 96, Bratislava	KUCHYŇA - ZOSTAVA PULT		Stupeň	RP
				Dátum	2025-08
Hlavný architekt projektu	Ing. arch. Slavomír Stehlik carduelis.sk +421 905 607 128 stehlik@carduelis.sk	Miesto stavby	Obytný dom, Jančová 4, Bratislava	Formát	A3
		Stavebný objekt	BYT B14	Mierka	1 :
Profesia	STOLÁRSKE VÝROBKY Projekt interiéru	Názov výkresu	NÁVRH - K8-1	Výkres	K8-1



NÁVRH - K2-2

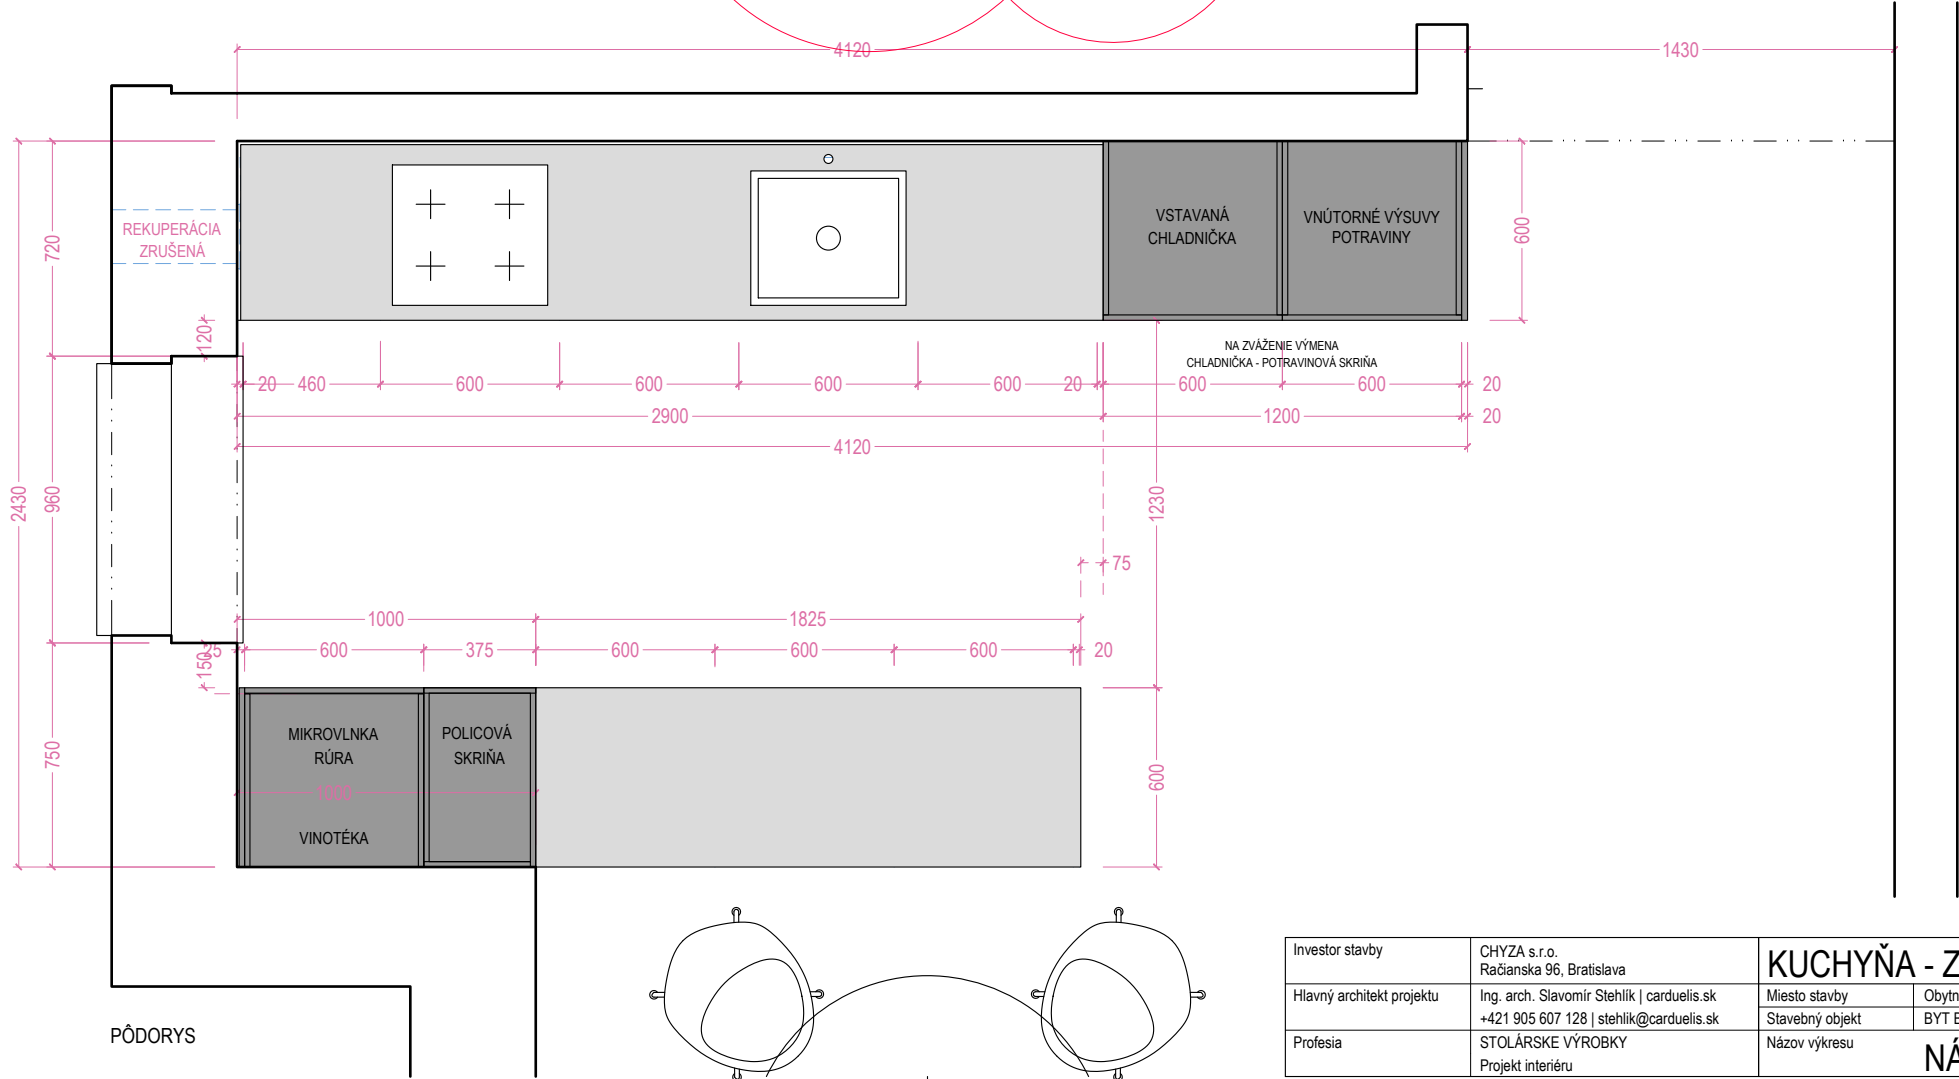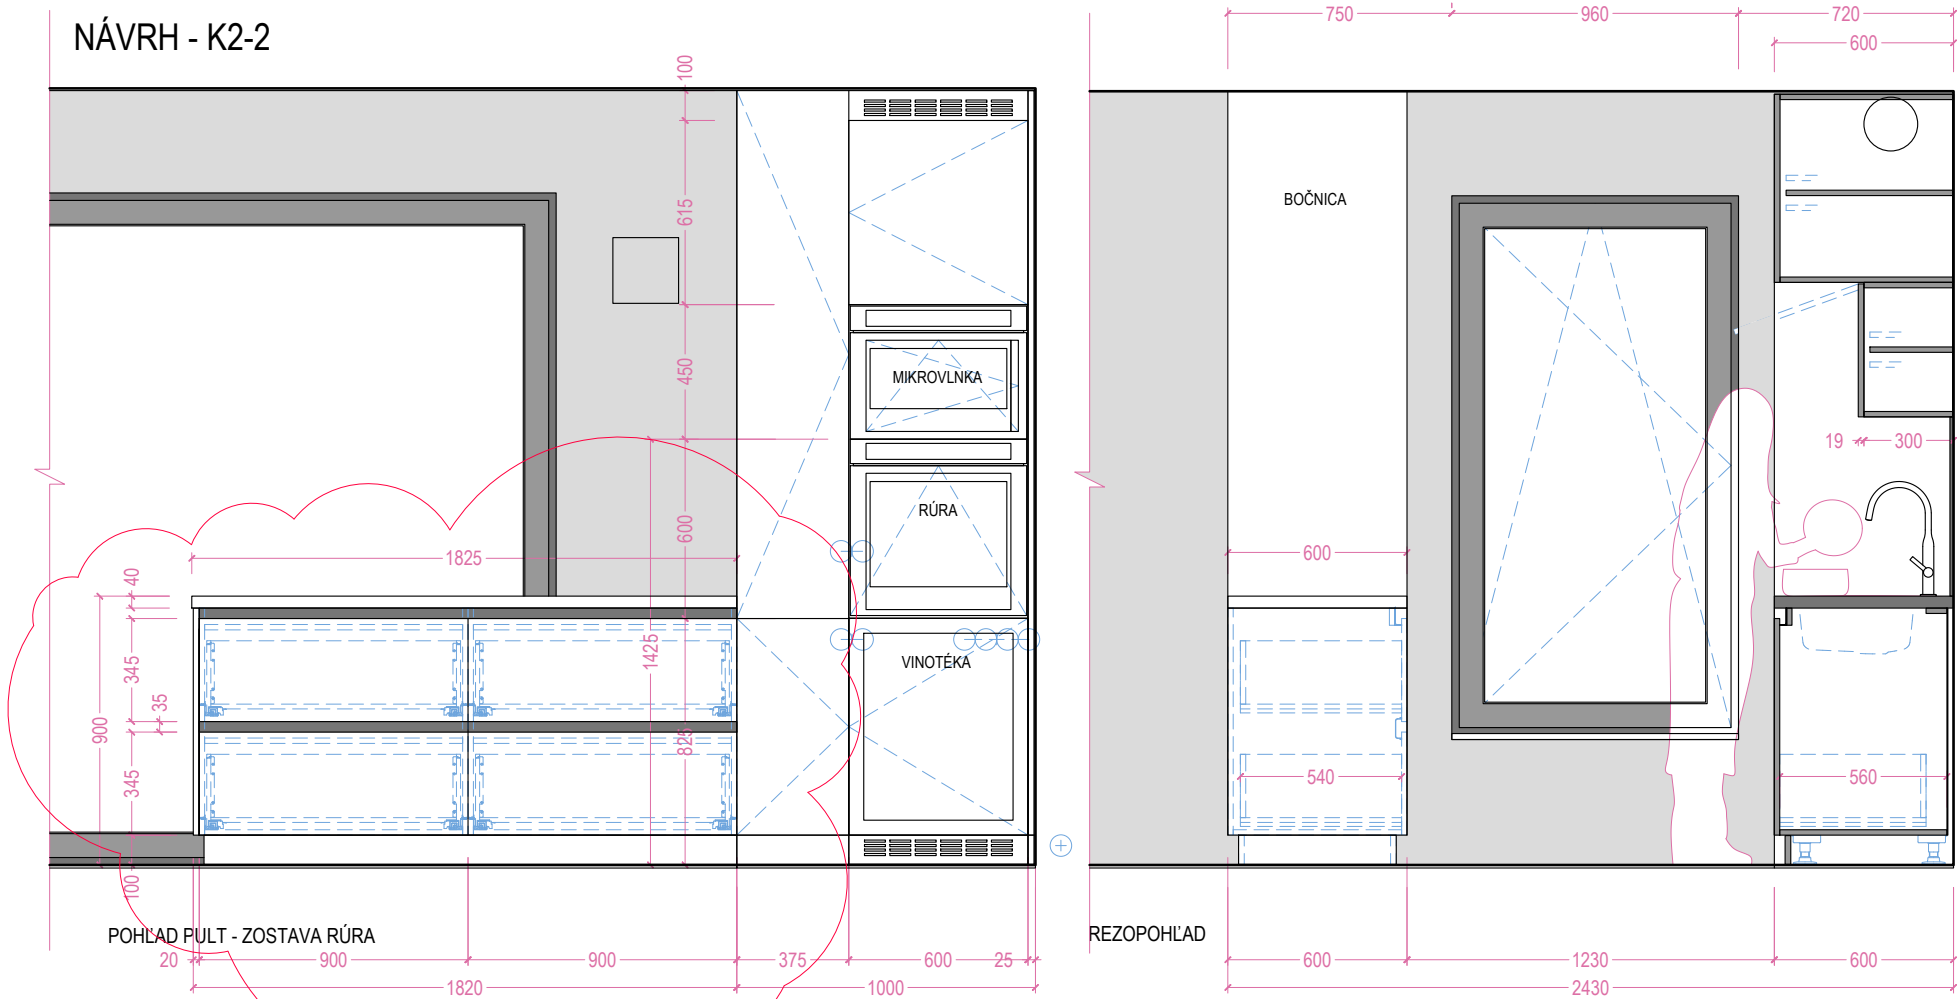

carduelis.

Investor stavby	CHYZA s.r.o. Račianska 96, Bratislava	KUCHYŇA - ZOSTAVA PULT		Stupeň	RP
				Dátum	2025-08
Hlavný architekt projektu	Ing. arch. Slavomír Stehlik carduelis.sk +421 905 607 128 stehlik@carduelis.sk	Miesto stavby	Obytný dom, Jančová 4, Bratislava	Formát	A3
		Stavebný objekt	BYT B14	Mierka	1 :
Profesia	STOLÁRSKE VÝROBKY Projekt interiéru	Názov výkresu	NÁVRH - K8-2	Výkres	K8-2



NÁVRH - K8-3

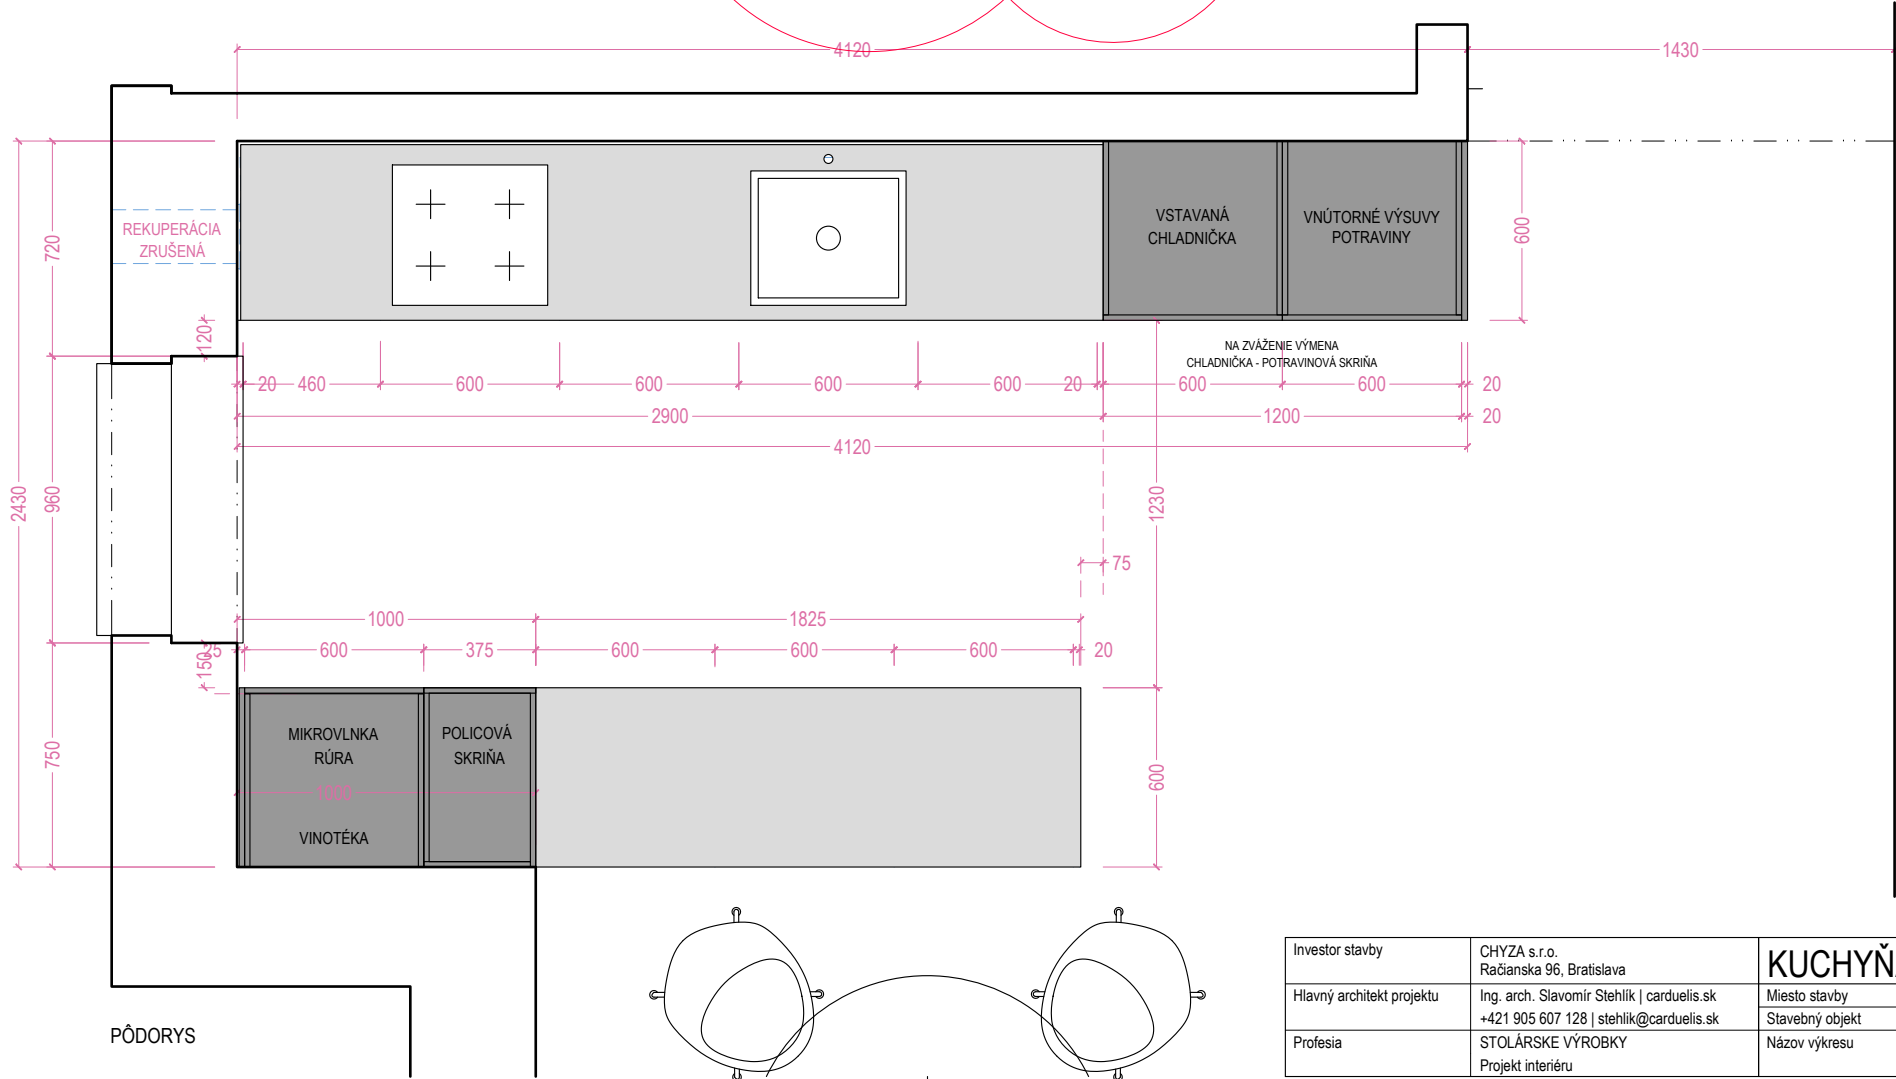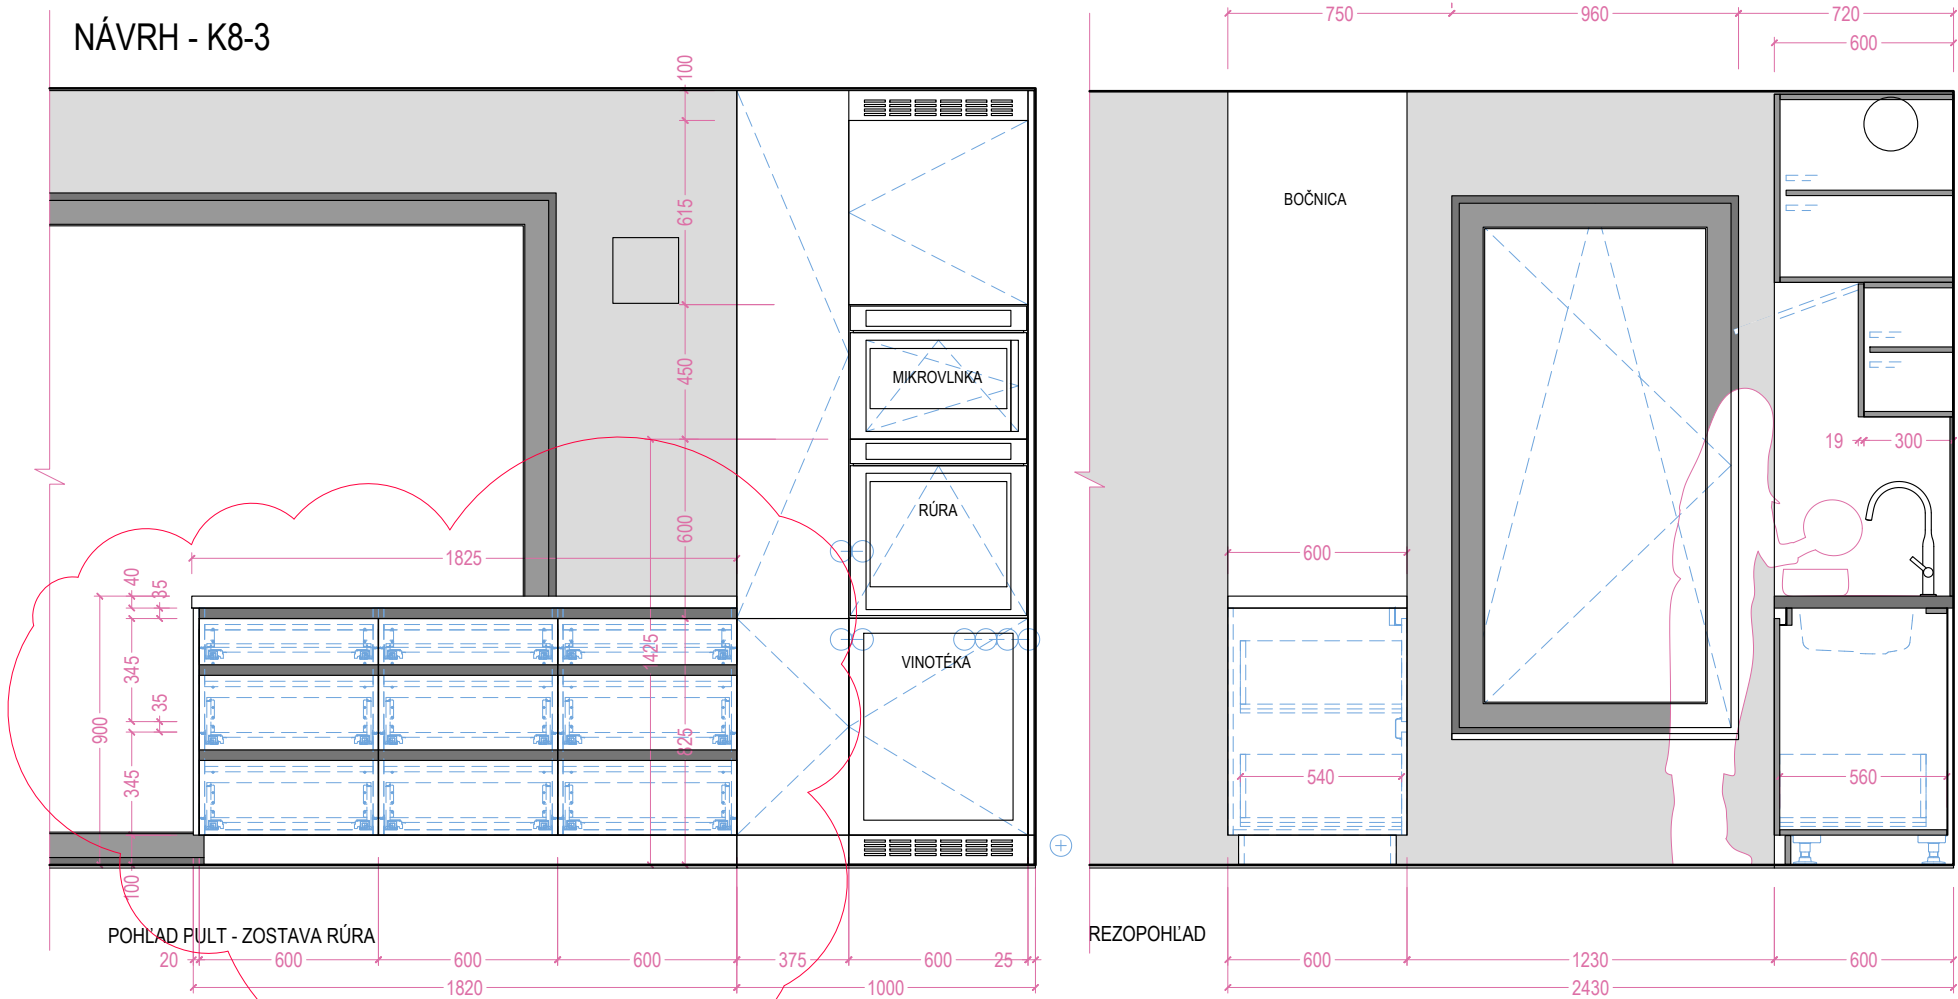

carduelis.

Investor stavby	CHYZA s.r.o. Račianska 96, Bratislava	KUCHYŇA - ZOSTAVA PULT		Stupeň	RP
				Dátum	2025-08
Hlavný architekt projektu	Ing. arch. Slavomír Stehlik carduelis.sk +421 905 607 128 stehlik@carduelis.sk	Miesto stavby	Obytný dom, Jančová 4, Bratislava	Formát	A3
		Stavebný objekt	BYT B14	Mierka	1 :
Profesia	STOLÁRSKE VÝROBKY Projekt interiéru	Názov výkresu	NÁVRH - K8-3	Výkres	K8-3



NÁVRH - K2-4

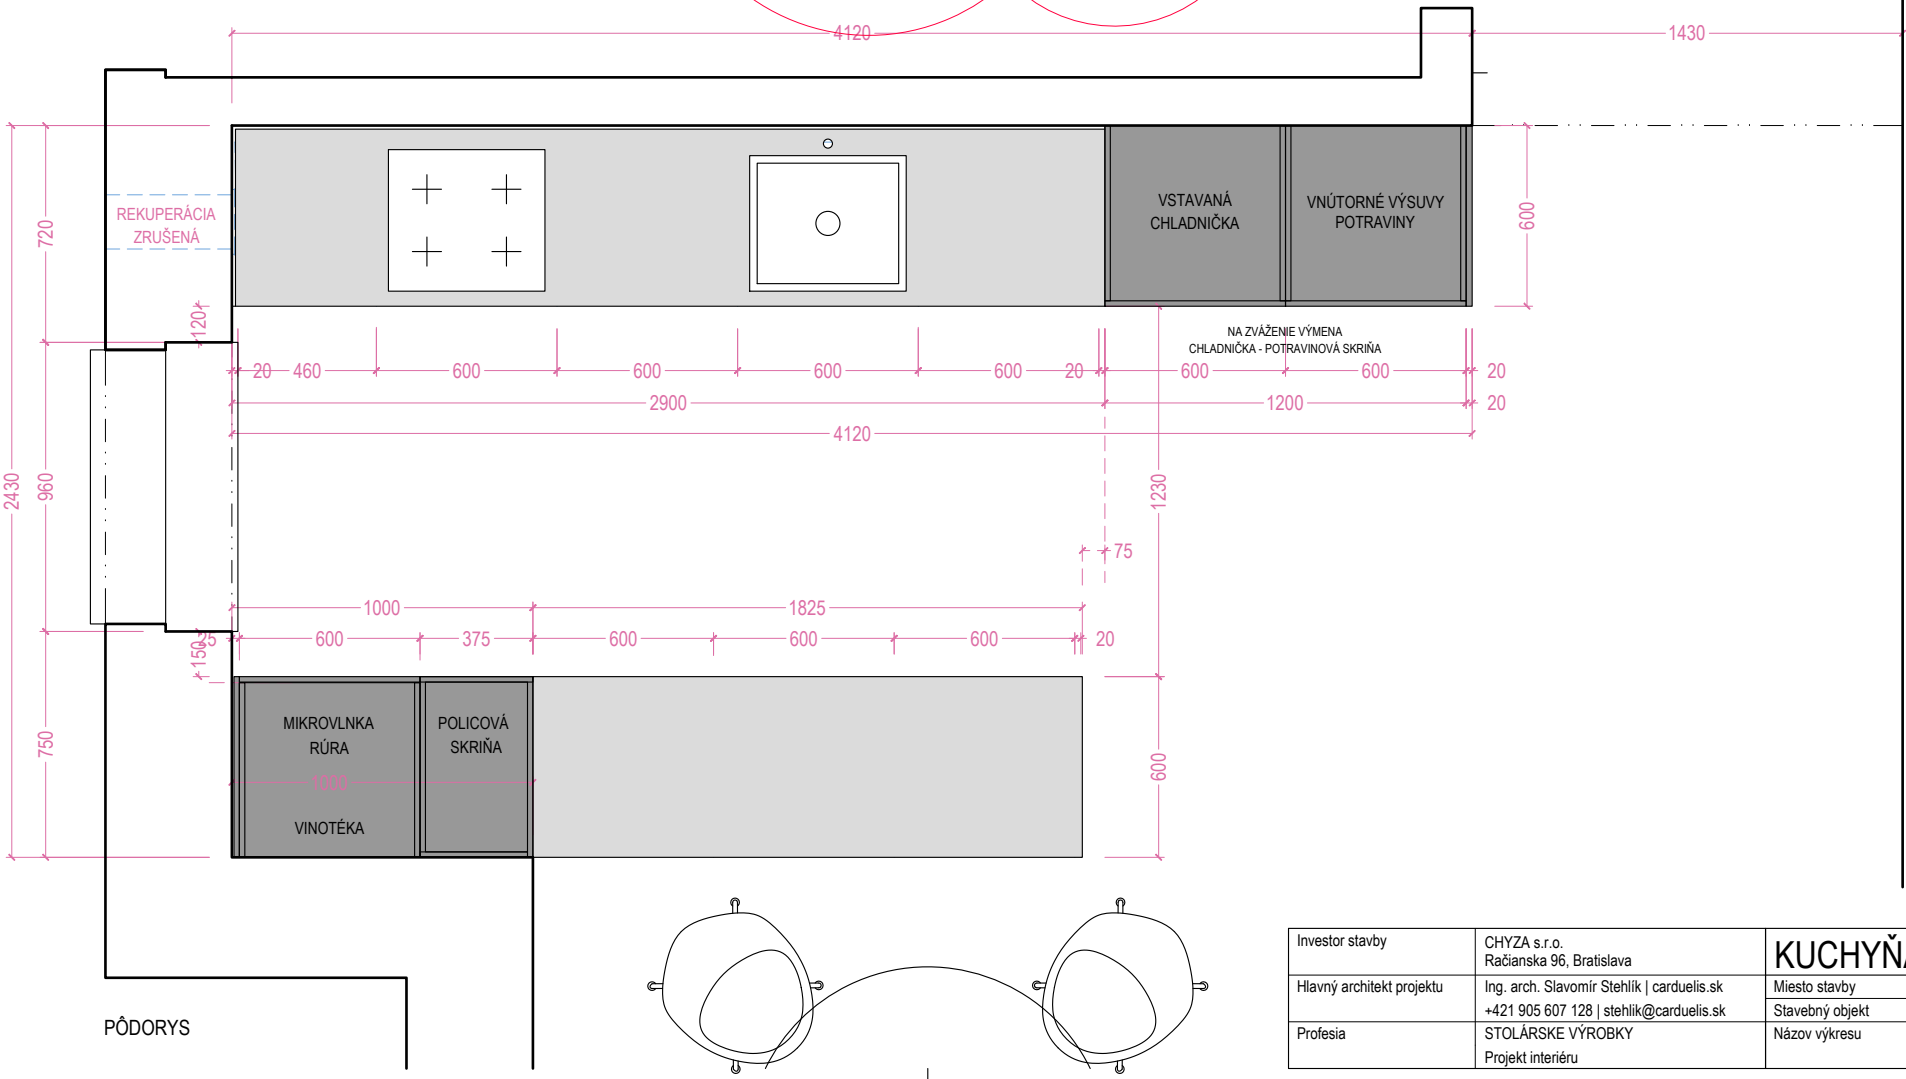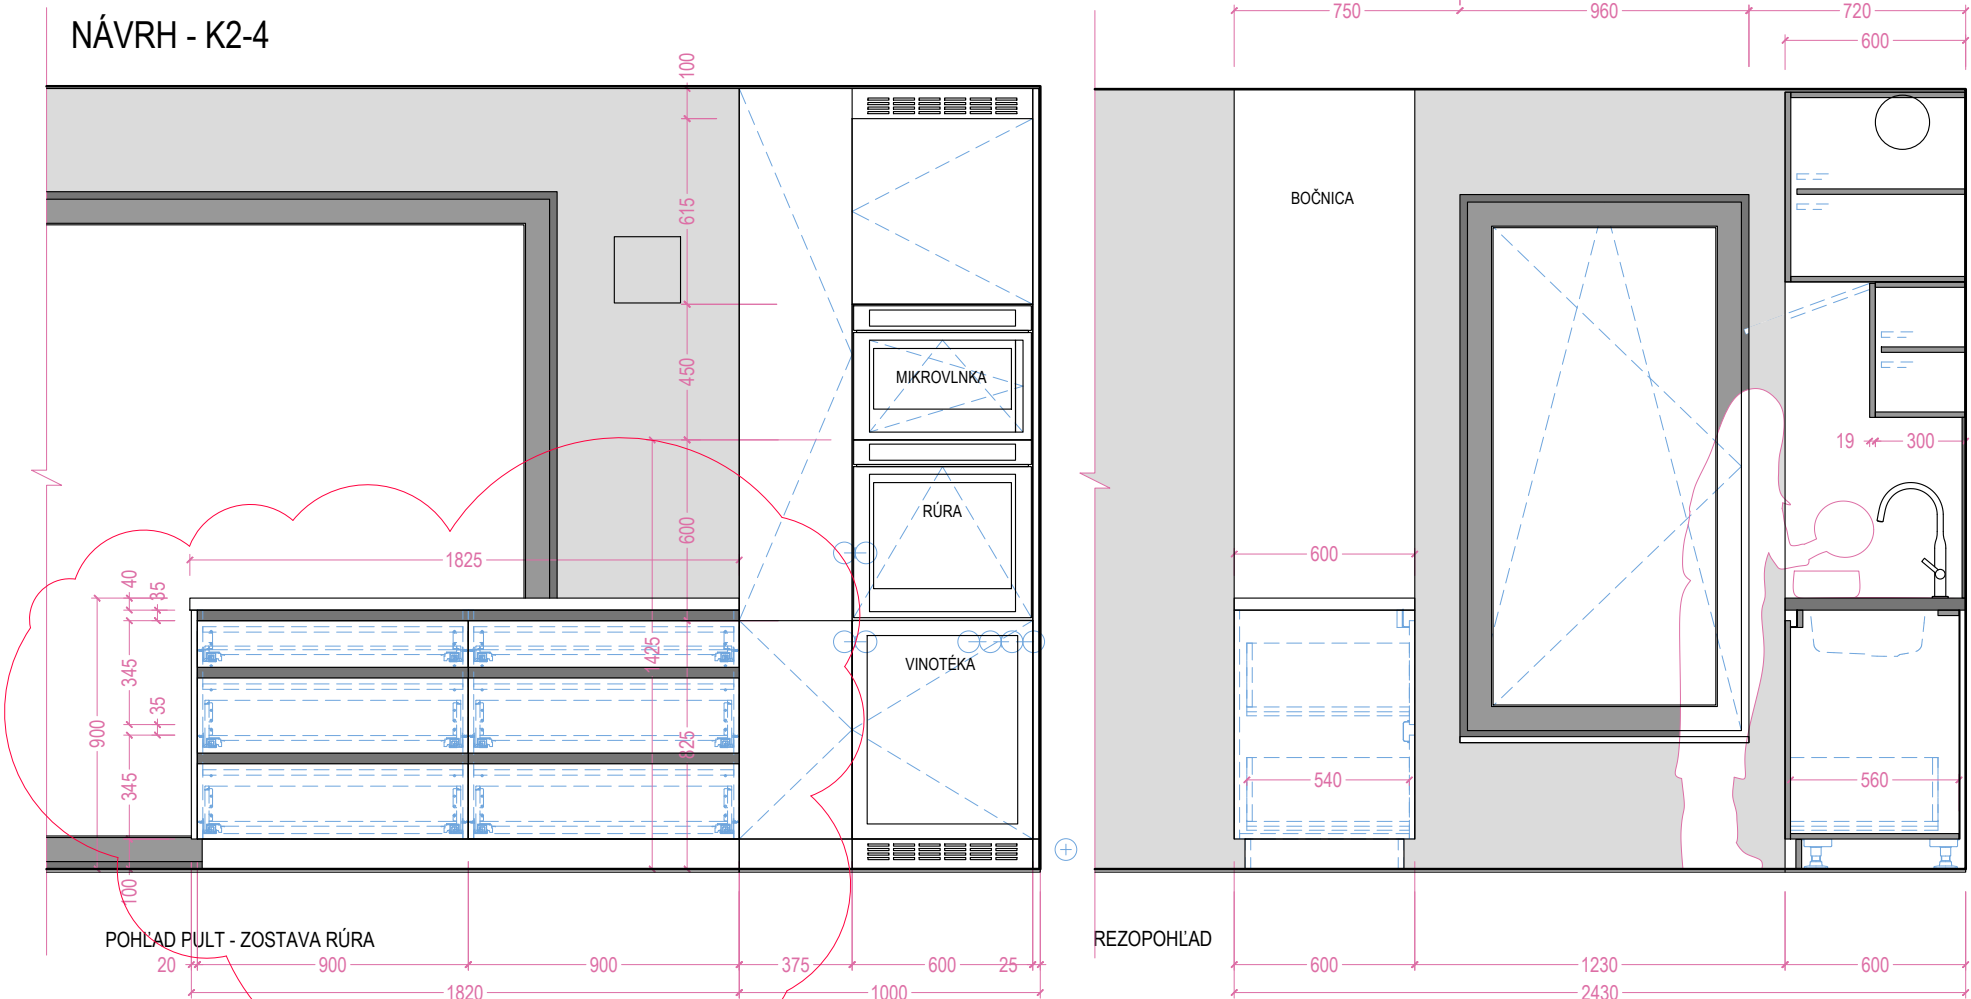

carduelis.

Investor stavby	CHYZA s.r.o. Račianska 96, Bratislava	KUCHYŇA - ZOSTAVA PULT		Stupeň	RP
Hlavný architekt projektu	Ing. arch. Slavomír Stehlik carduelis.sk +421 905 607 128 stehlik@carduelis.sk	Miesto stavby	Obytný dom, Jančová 4, Bratislava	Dátum	2025-08
Profesia	STOLÁRSKE VÝROBKY Projekt interiéru	Stavebný objekt	BYT B14	Formát	A3
		Názov výkresu	NÁVRH - K8-5	Mierka	1 :
				Výkres	K8-5



NÁVRH - K8-5

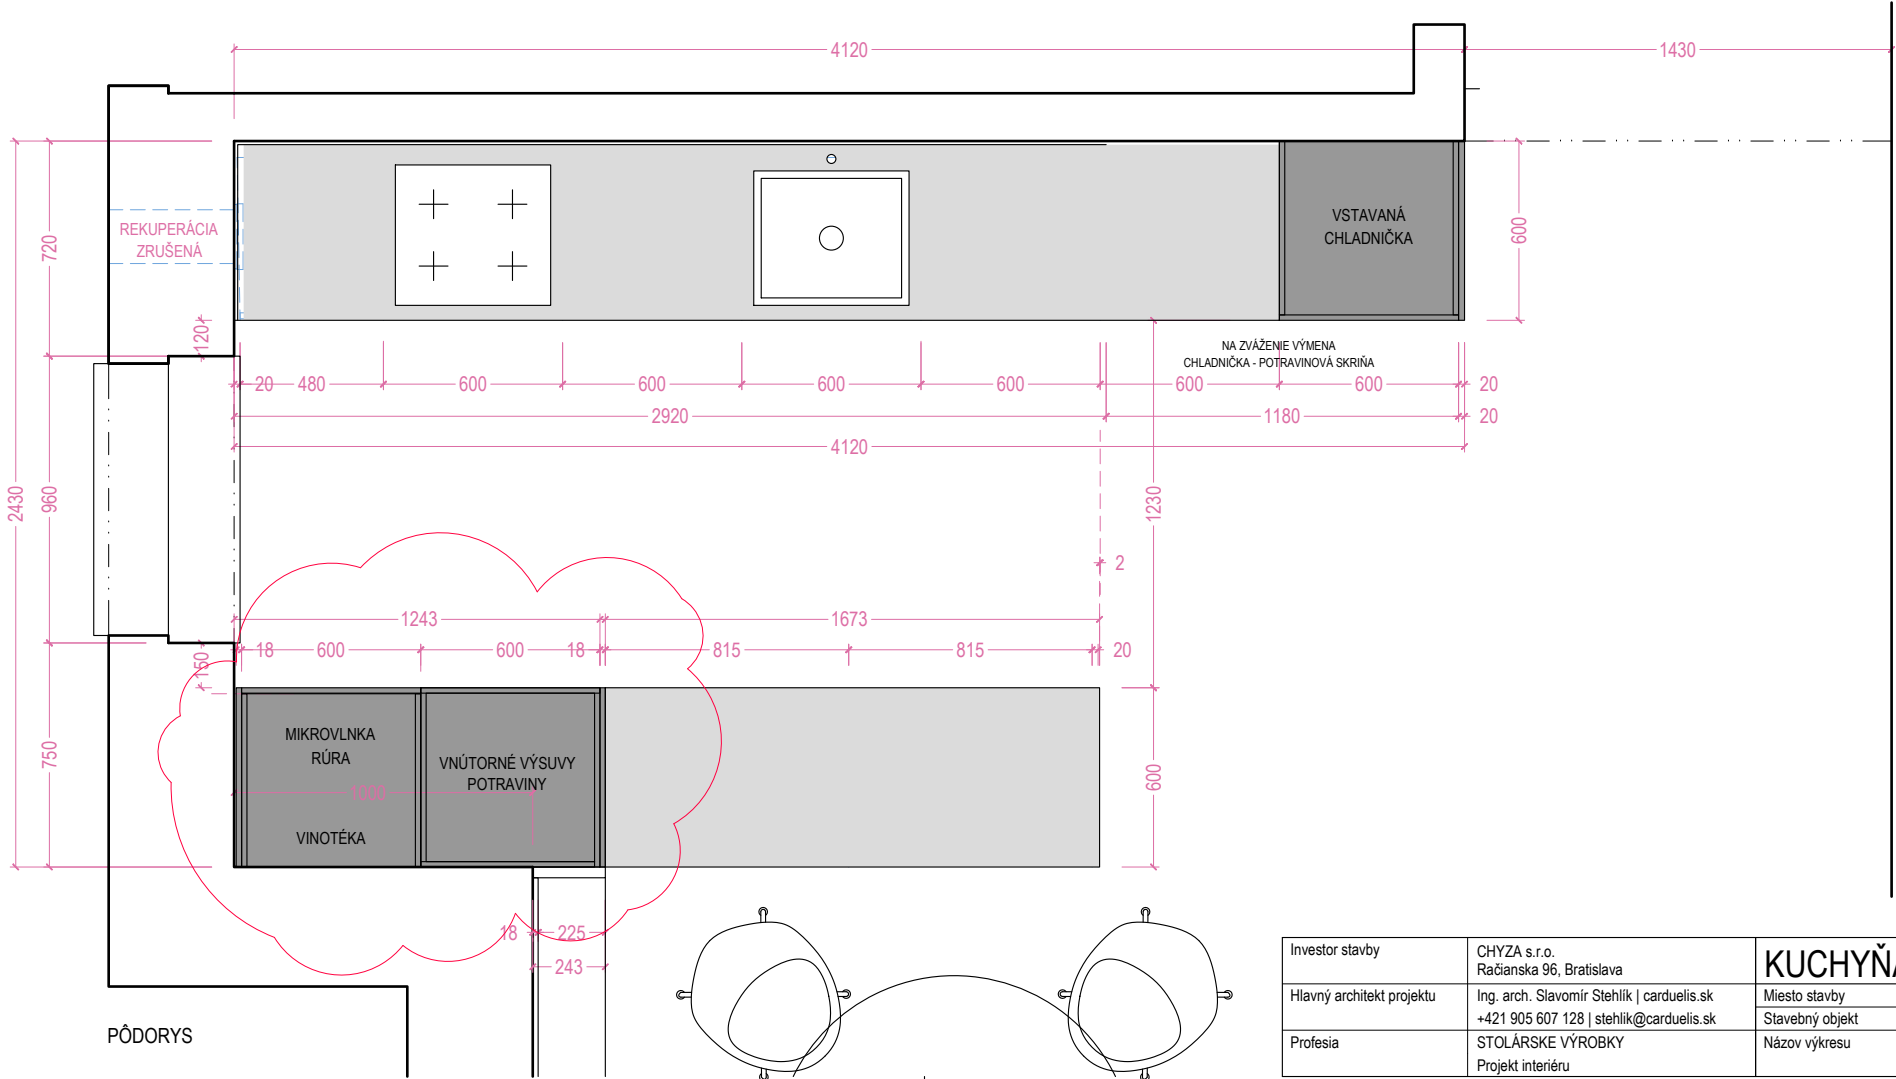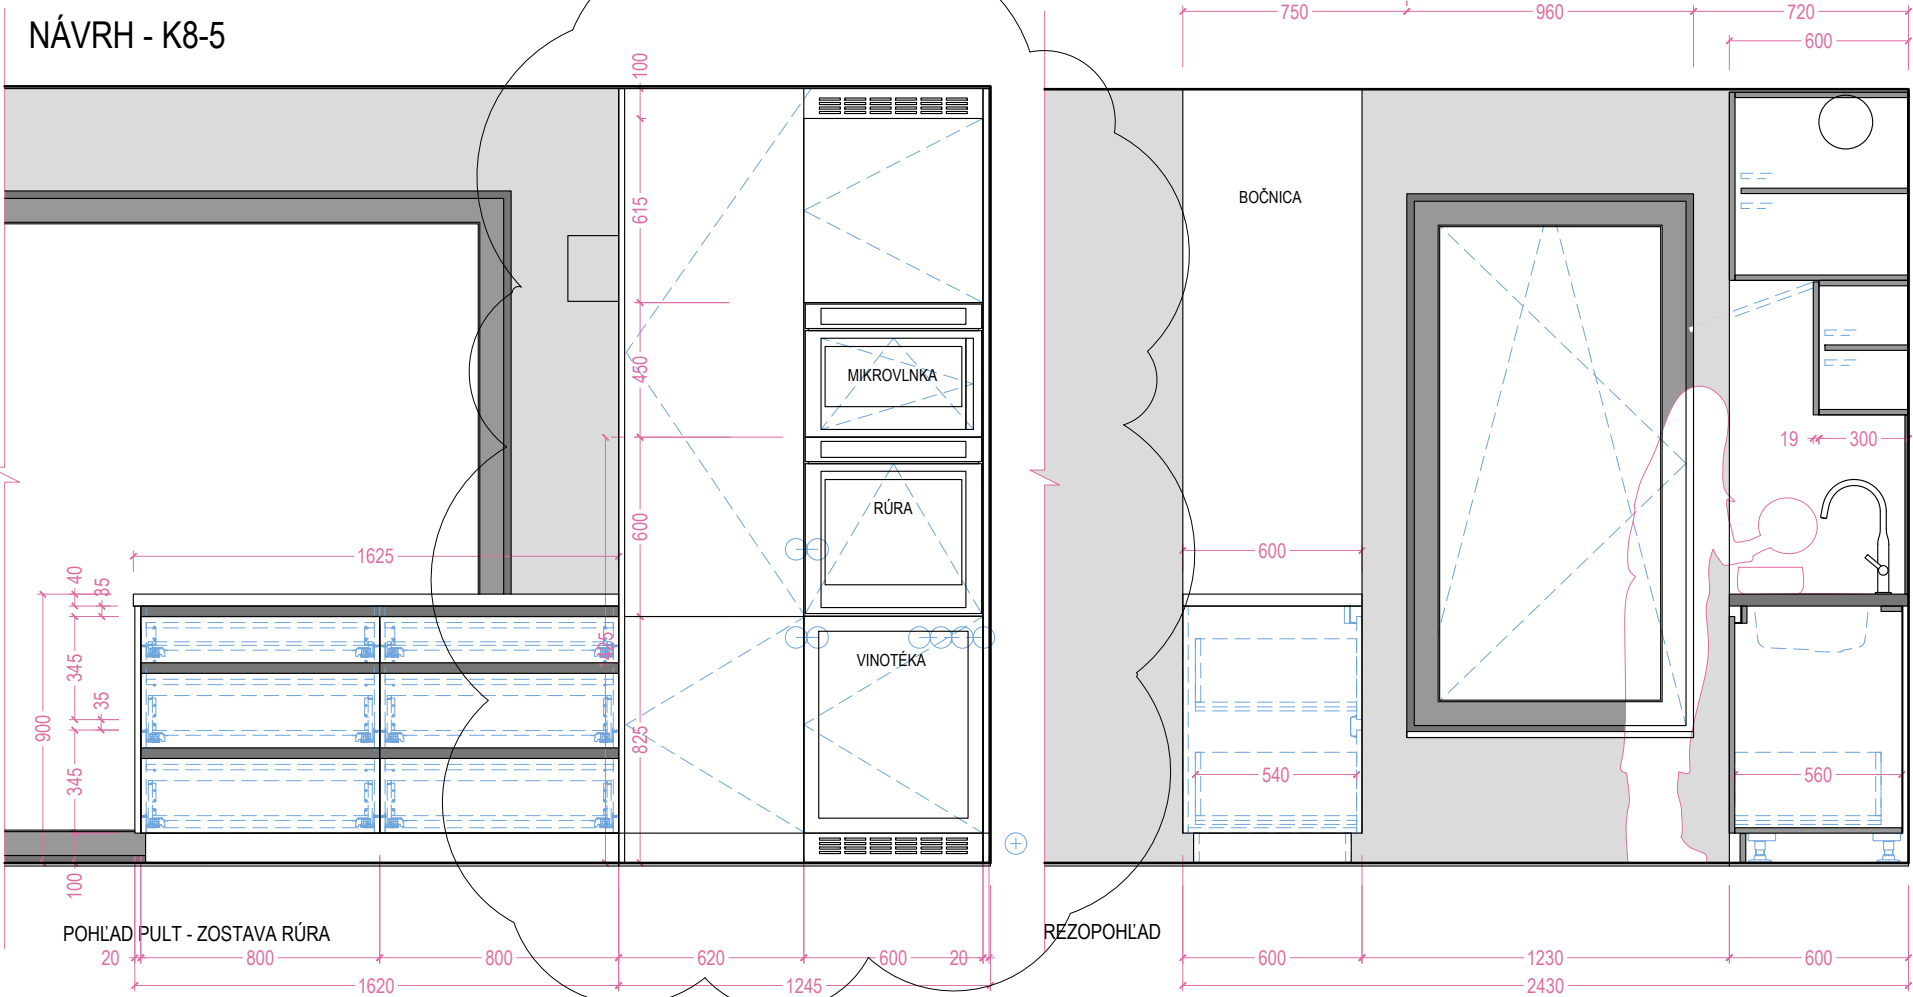

carduelis.

Investor stavby	CHYZA s.r.o. Račianska 96, Bratislava	KUCHYŇA - ZOSTAVA PULT		Stupeň	RP
				Dátum	2025-07
Hlavný architekt projektu	Ing. arch. Slavomír Stehlik carduelis.sk +421 905 607 128 stehlik@carduelis.sk	Miesto stavby	Obytný dom, Jančová 4, Bratislava	Formát	A3
		Stavebný objekt	BYT B14	Mierka	1 :
Profesia	STOLÁRSKE VÝROBKY Projekt interiéru	Názov výkresu	NÁVRH - K8-5	Výkres	K8-5

NÁVRH - K8-6

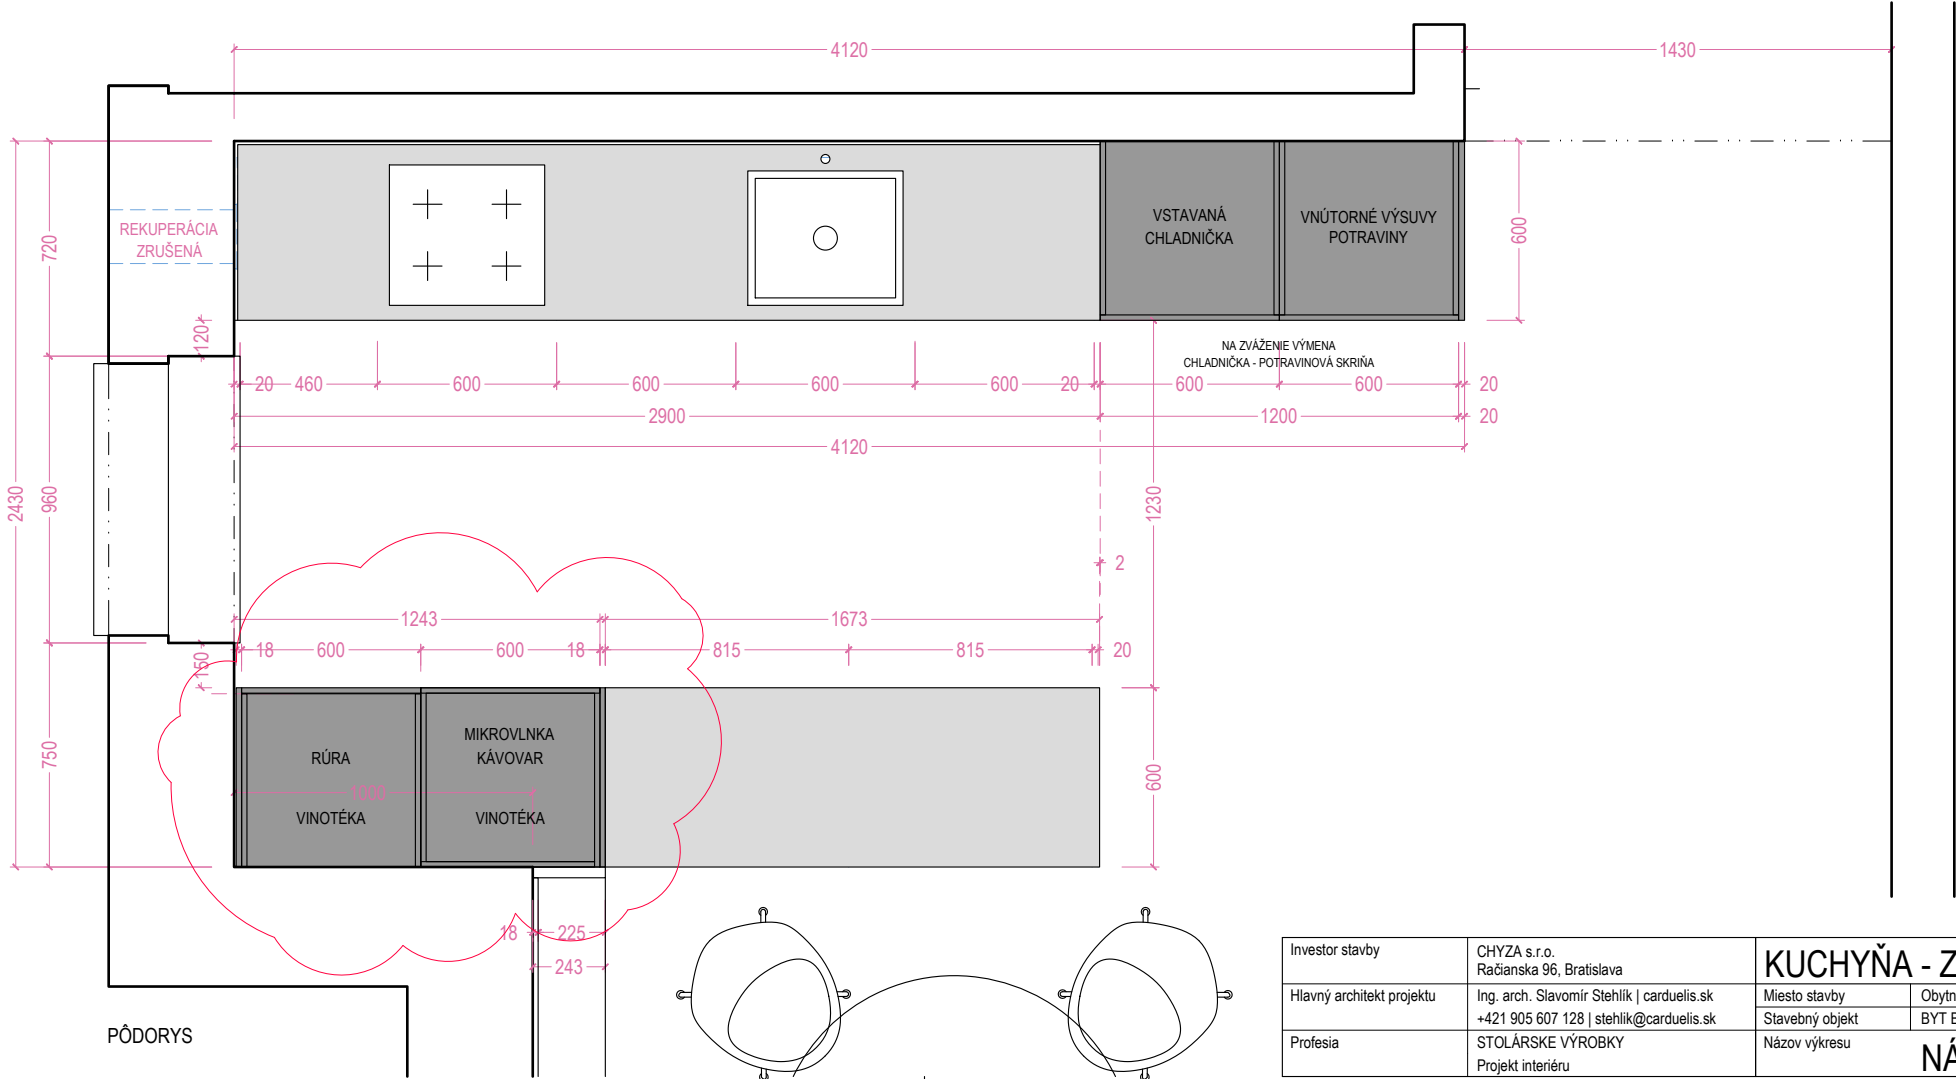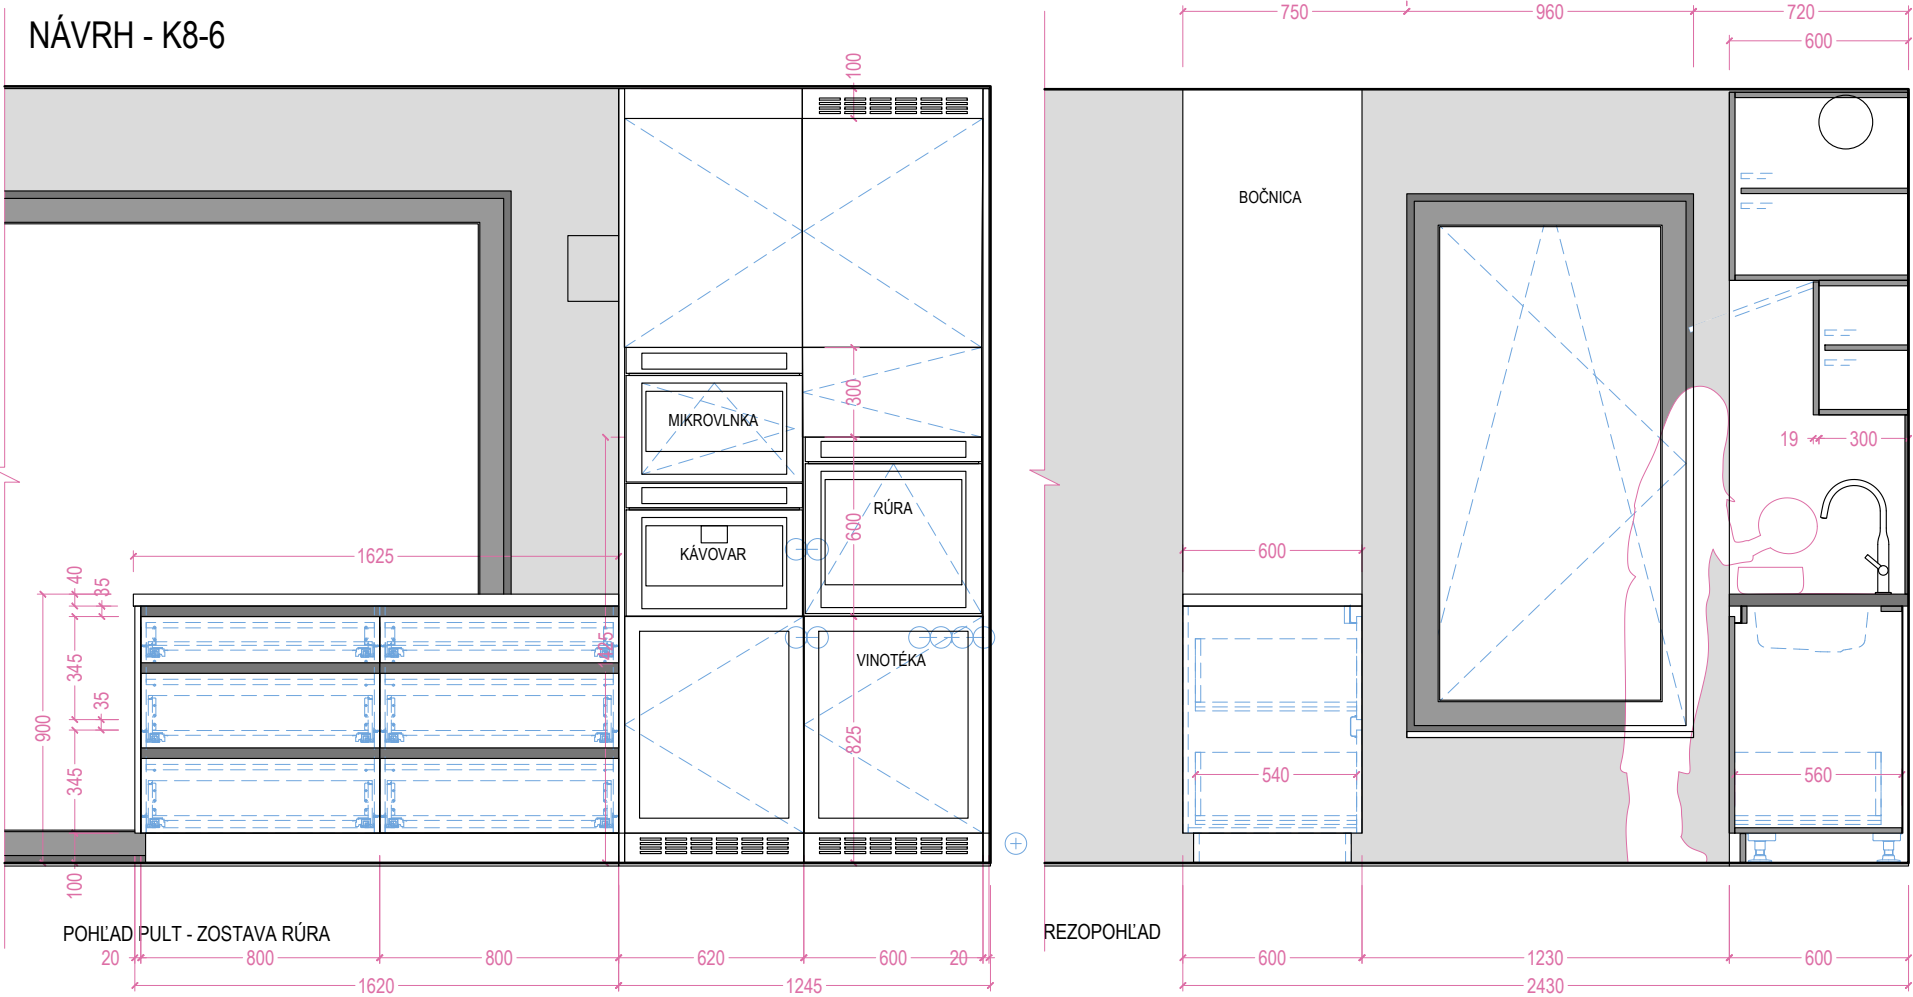

carduelis.

Investor stavby	CHYZA s.r.o. Račianska 96, Bratislava	KUCHYŇA - ZOSTAVA PULT		Stupeň	RP
				Dátum	2025-07
Hlavný architekt projektu	Ing. arch. Slavomír Stehlik carduelis.sk +421 905 607 128 stehlik@carduelis.sk	Miesto stavby	Obytný dom, Jančová 4, Bratislava	Formát	A3
		Stavebný objekt	BYT B14	Mierka	1 :
Profesia	STOLÁRSKE VÝROBKY Projekt interiéru	Názov výkresu	NÁVRH - K8-6	Výkres	K8-6