


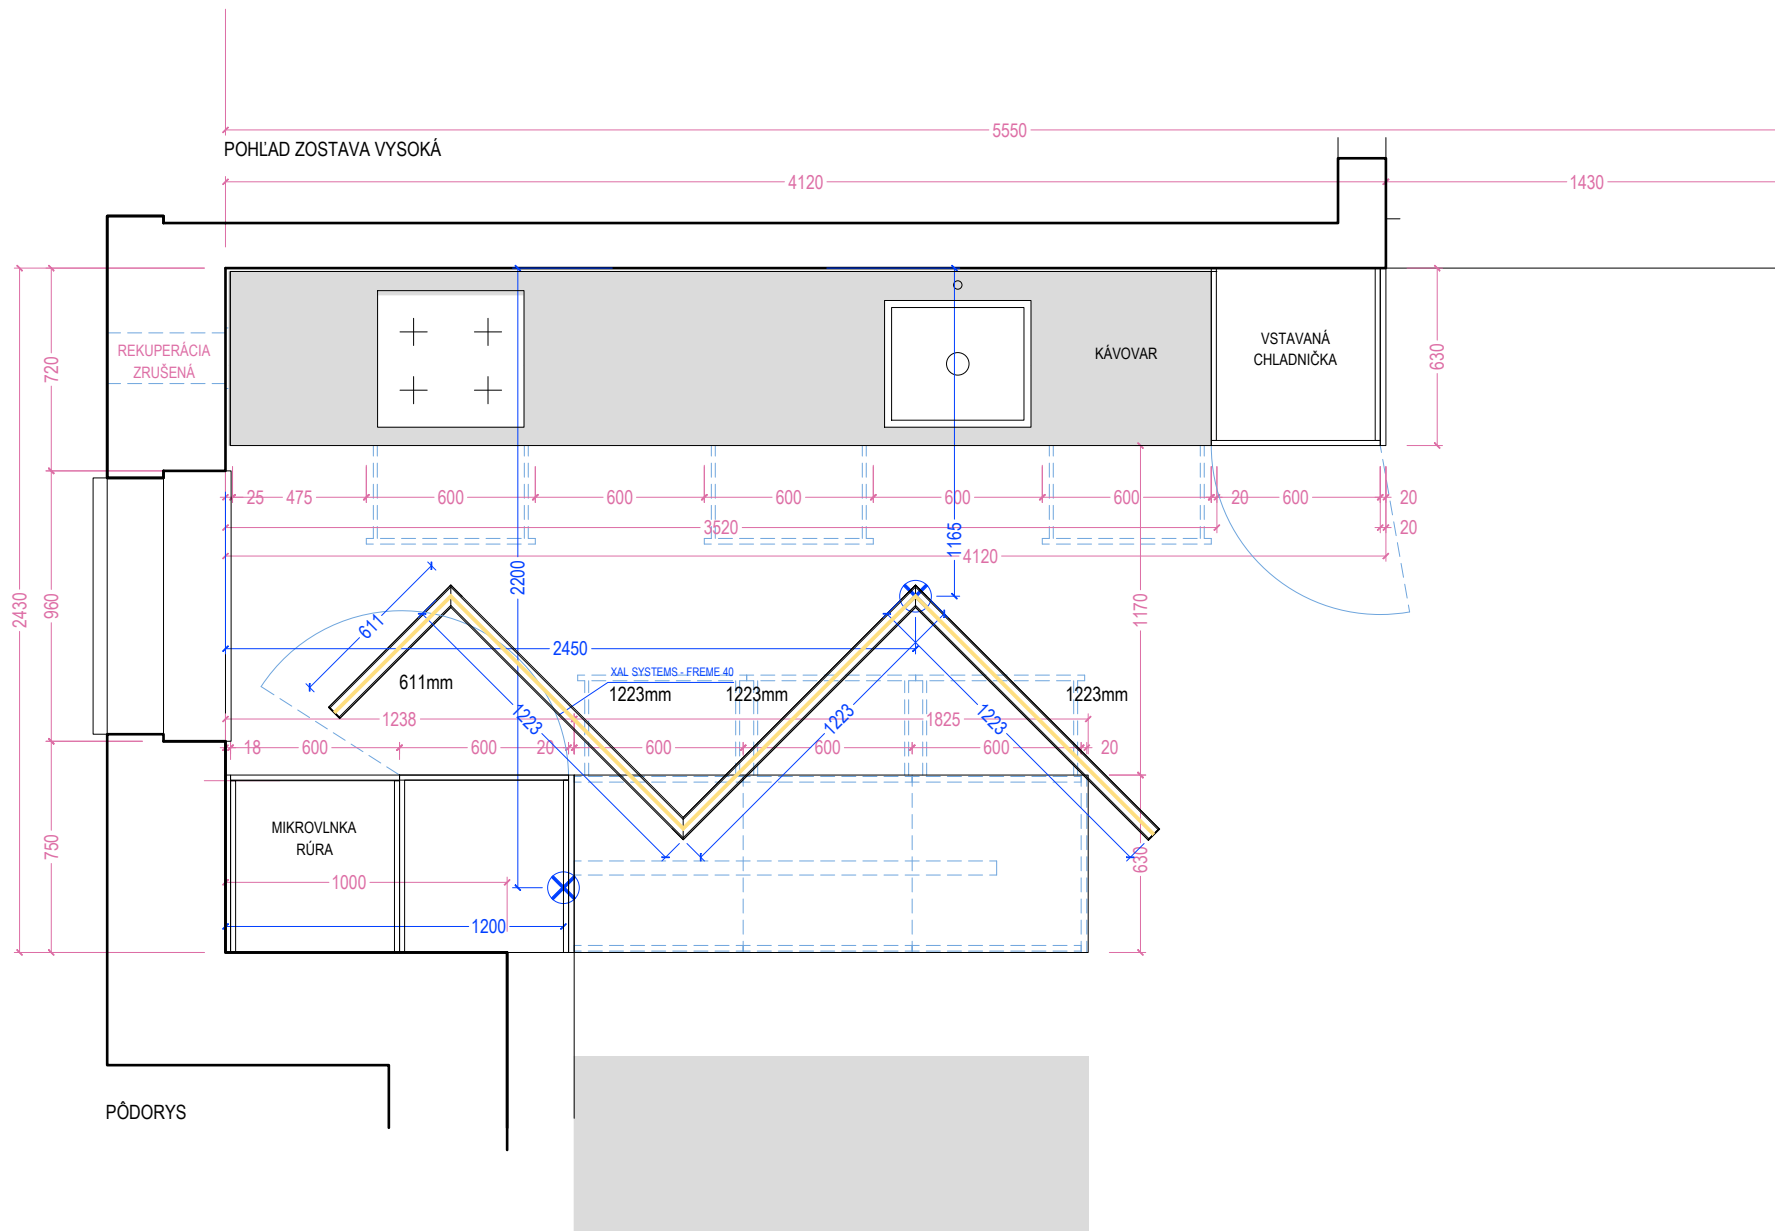

XAL - MINO 40

OSVETLENIE

STROPNÉ

carduelis.

Investor stavby	CHYZA s.r.o. Račianska 96, Bratislava	ELEKTRO		Stupeň	RP
Hlavný architekt projektu	Ing. arch. Slavomír Stehlik carduelis.sk +421 905 607 128 stehlik@carduelis.sk	Miesto stavby	Obytný dom, Jančová 4, Bratislava	Dátum	2026-05
Profesia	STOLÁRSKE VÝROBKY Projekt interiéru	Stavebný objekt	BYT B14	Formát	A3
		Názov výkresu	OSVETLENIE - XAL	Mierka	1 :
				Výkres	E1-K