


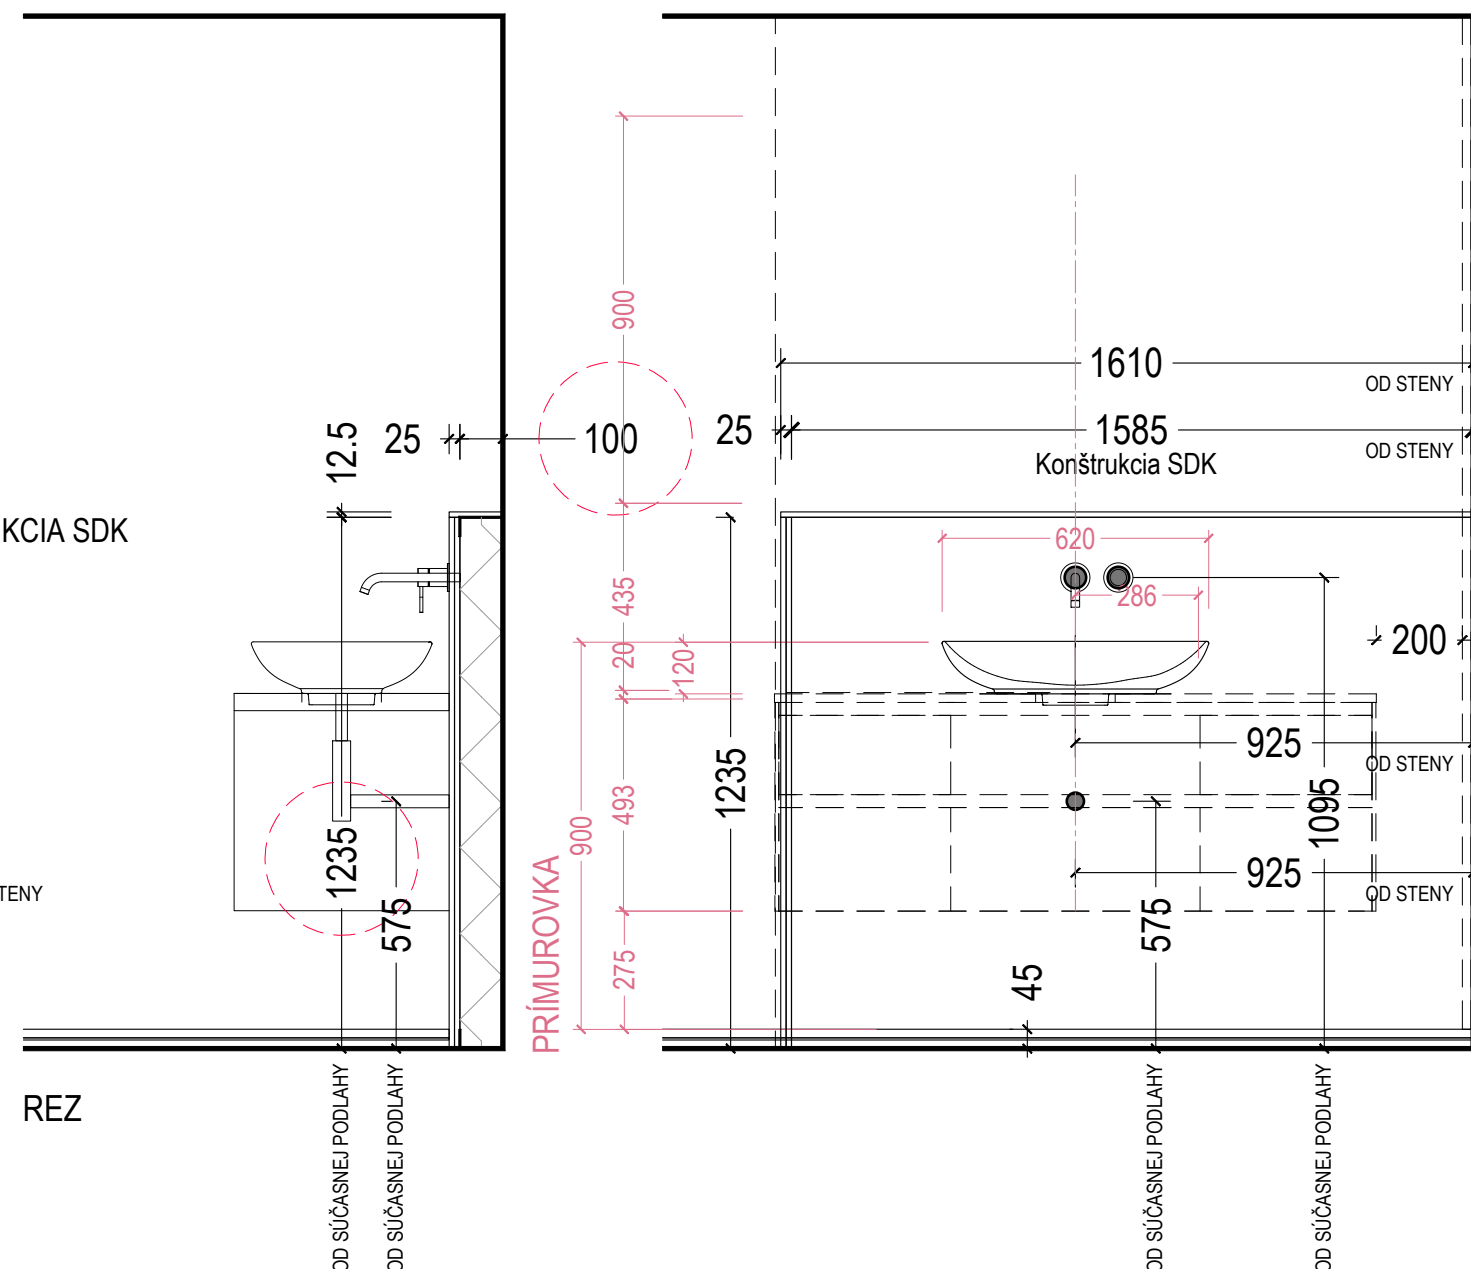

## UMÝVADLO NA PULTE - KÚPEĽŇA 1

|                           |                                                                                       |                  |                                   |        |            |
|---------------------------|---------------------------------------------------------------------------------------|------------------|-----------------------------------|--------|------------|
| Investor stavby           | HOTEL MAMA'S a.s.<br>Chorvátska 2 811 08 Bratislava                                   | CHORVÁTSKA - 6NP |                                   | Stupeň | RP         |
| Hlavný architekt projektu | Ing. arch. Slavomír Stehlik   carduelis.sk<br>+421 905 607 128   stehlik@carduelis.sk | Miesto stavby    | Hotel Mama's                      | Dátum  | 2025-07-16 |
|                           |                                                                                       | Stavebný objekt  | BYT 5NP - HOTEL MAMAS, Bratislava | Formát | A3         |
| Profesia                  | Stavebná časť - Architektúra<br>Projekt interiéru                                     | Názov výkresu    | STAVBA - SDK                      | Výkres | ST-01      |