


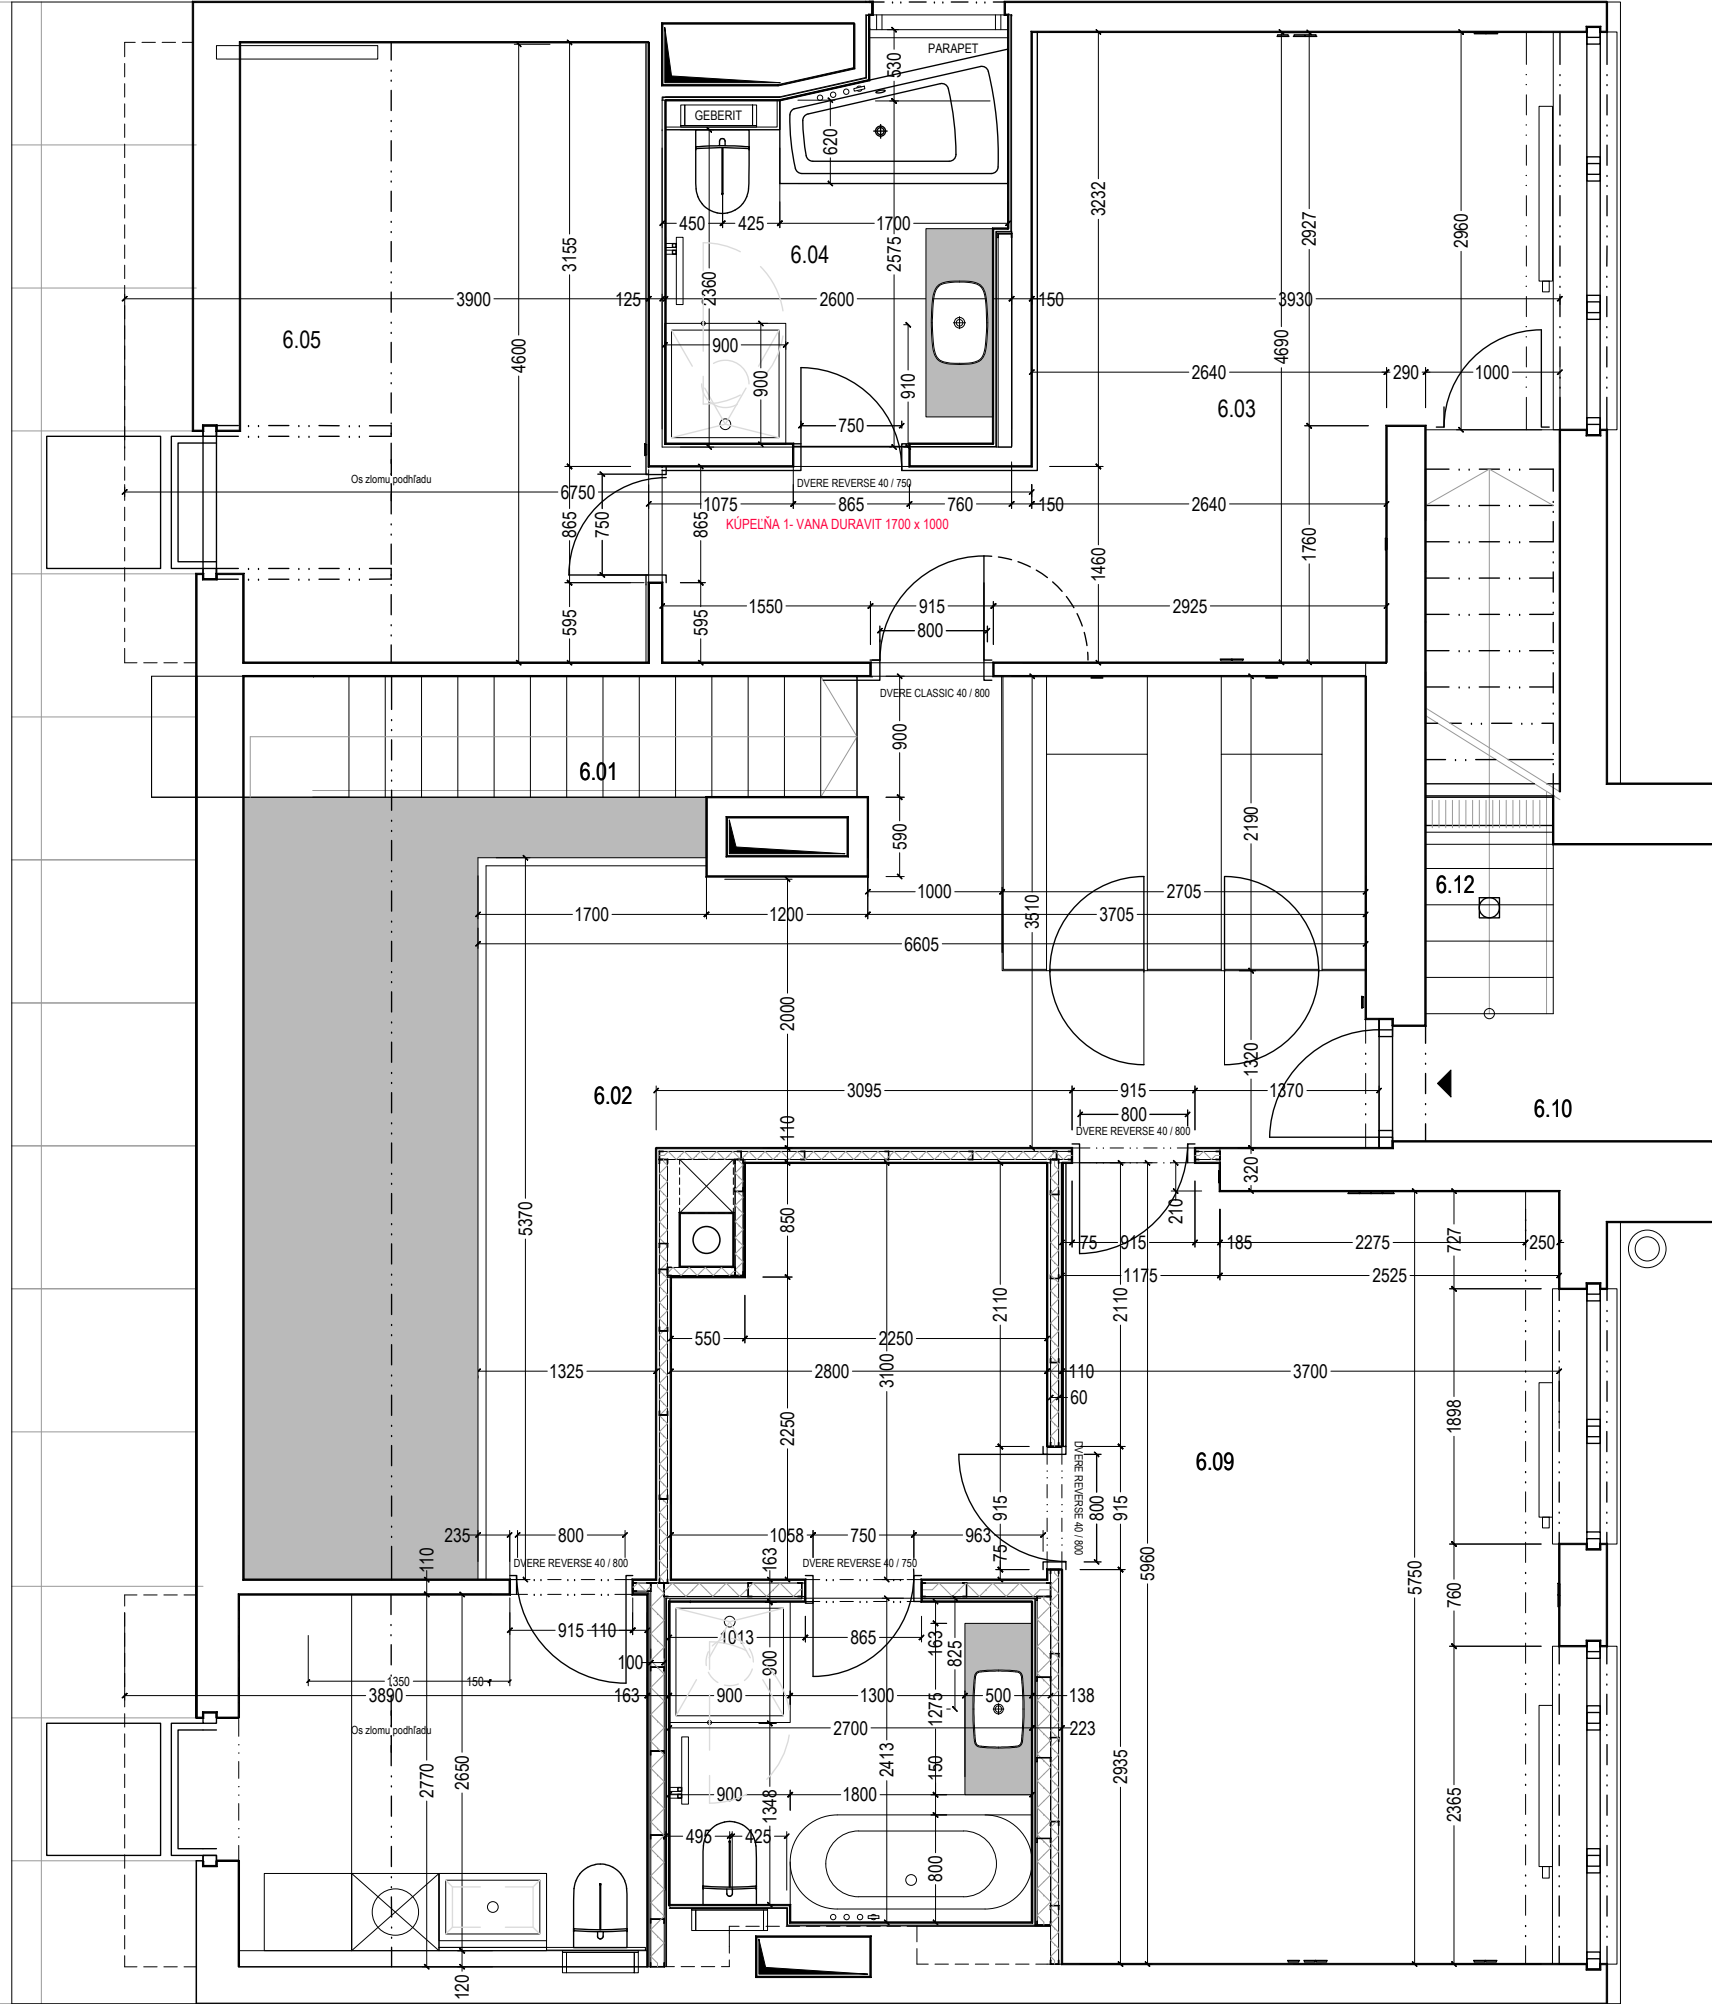

KÚPEĽNÁ 2 - VERZIA 1 - PRIMUROVKA UMYVADLO + VAŇA

Investor stavby	HOTEL MAMA'S a.s. CHORVÁTSKA 2 811 08 Bratislava	CHORVÁTSKA - 6NP		Stupeň	RP
Hlavný architekt projektu	Ing. arch. Slavomír Stehlík carduelis.sk +421 905 607 128 stehlik@carduelis.sk	Miesto stavby	Hotel Mama's	Dátum	2025-06
Profesia	Stavebná časť - Architektúra Projekt interiéru	Stavebný objekt	BYT 5NP - HOTEL MAMAS, Bratislava	Formát	A2
		Názov výkresu	STAVBA - NÁVRH	Mierka	1 :
				Výkres	ST-01