

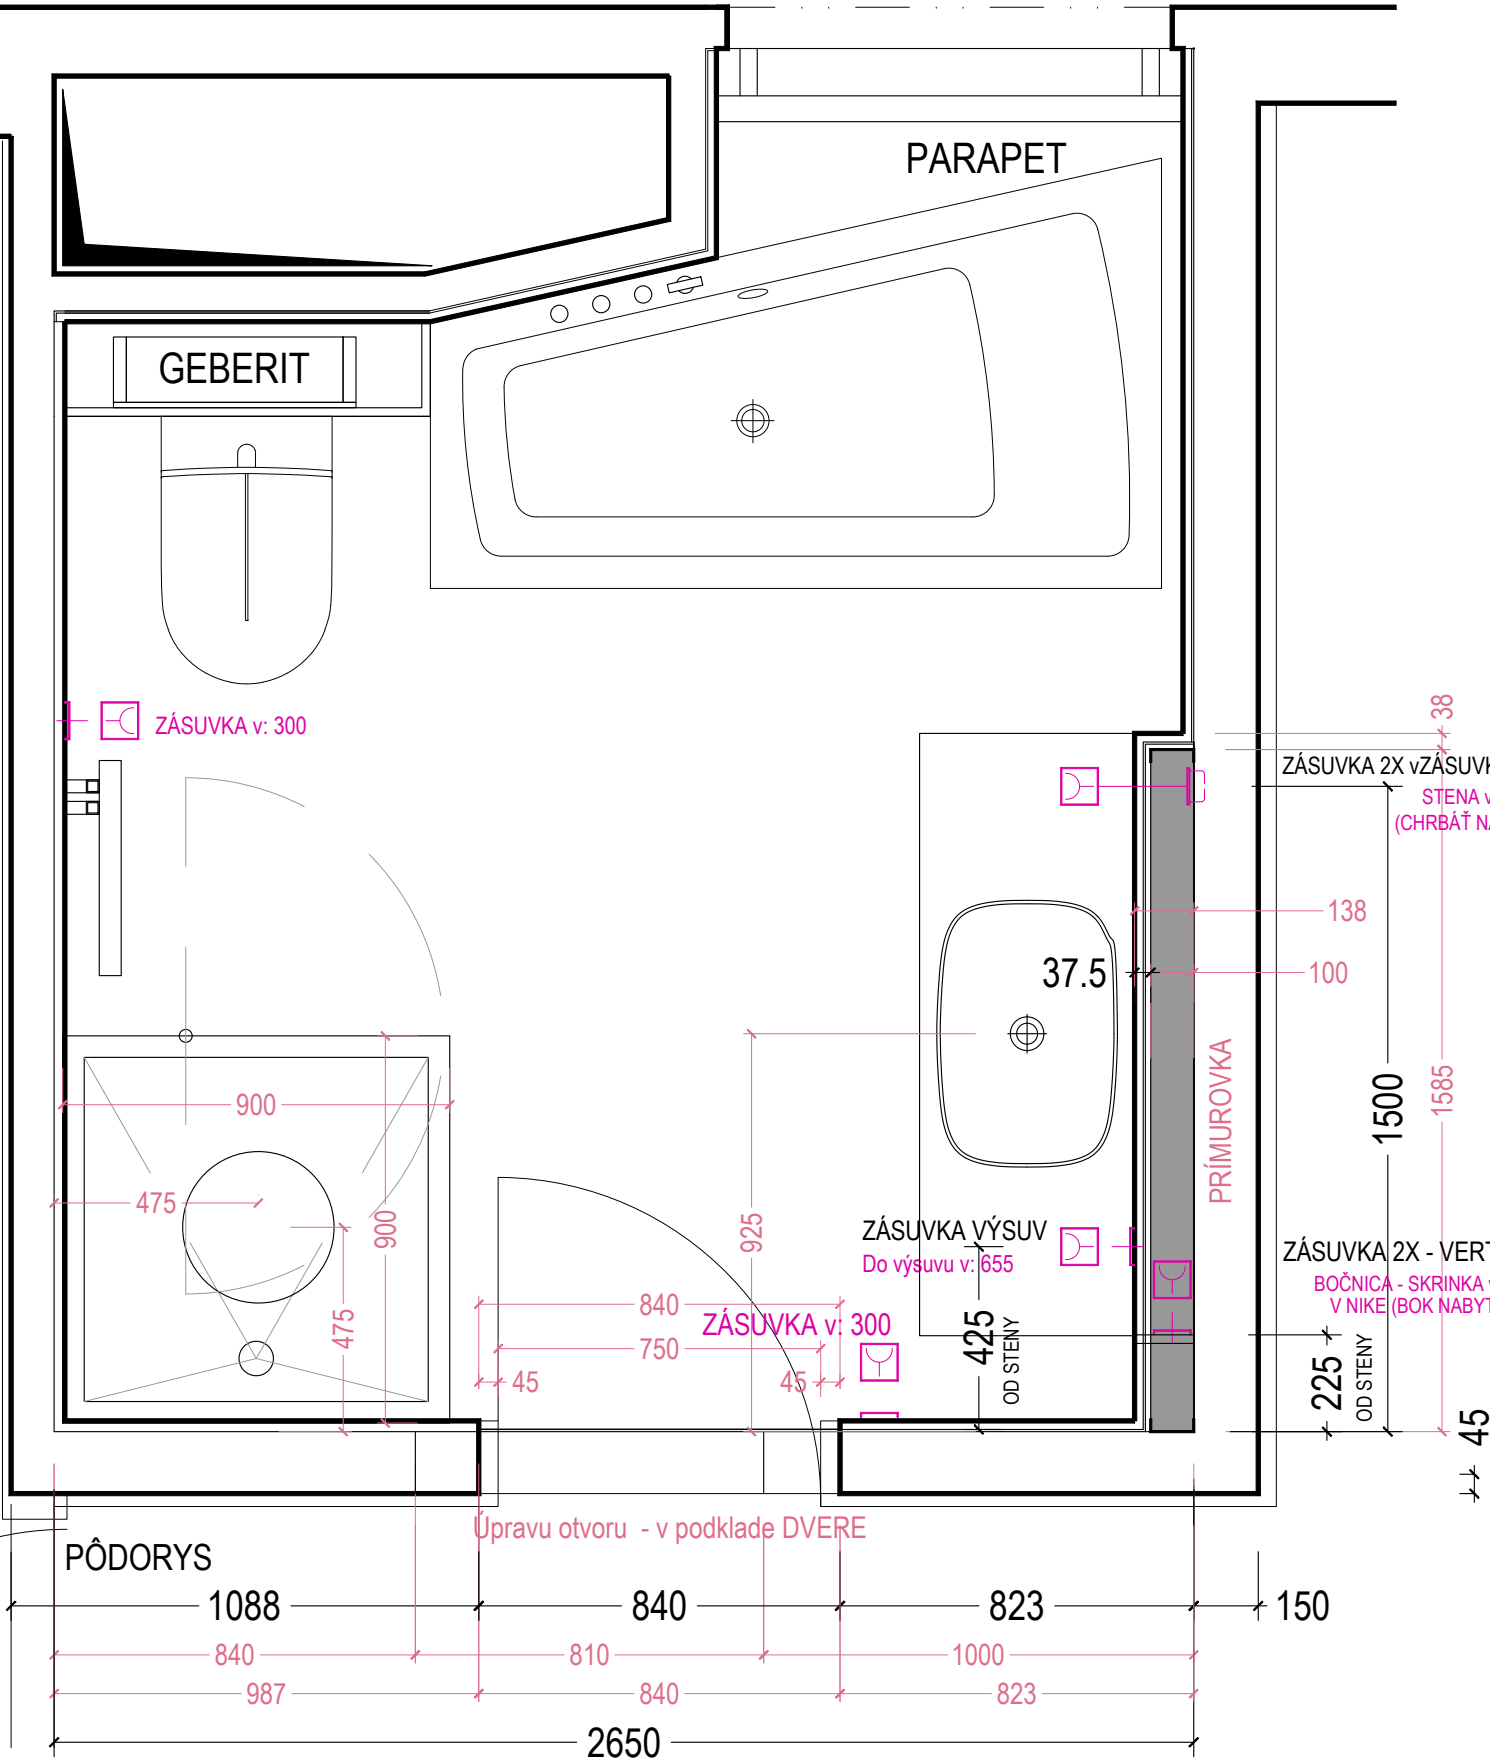



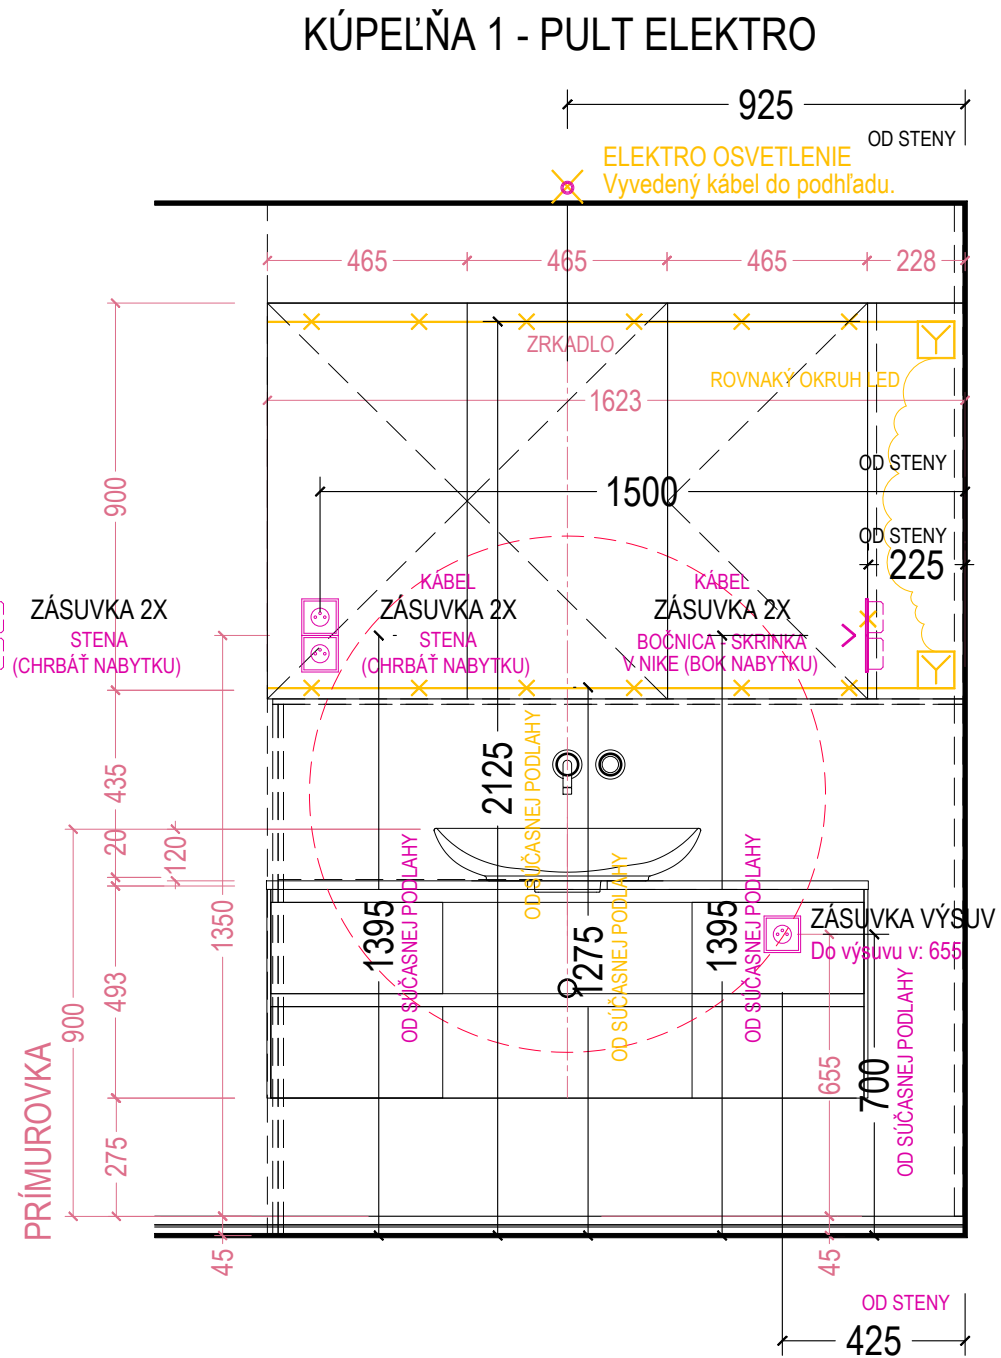


6NP - CHORVÁTSKA

KÚPEĽŇA 1 - ELEKTRO

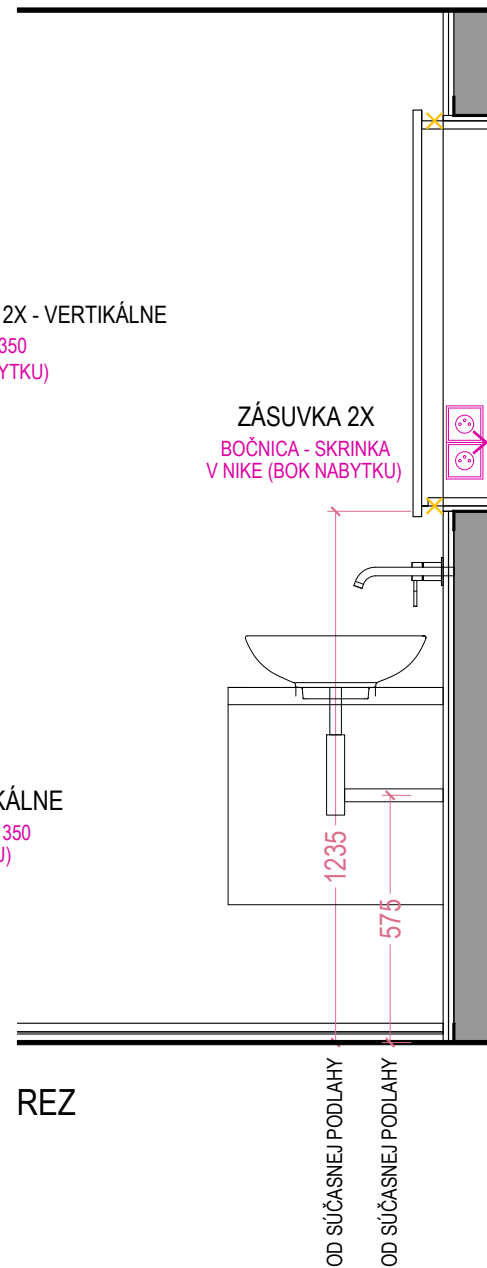

Investor stavby	HOTEL MAMA'S a.s. Chorvátska 2 811 08 Bratislava	CHORVÁTSKA - 6NP	Stupeň	RP
Hlavný architekt projektu	Ing. arch. Slavomír Stehlik carduelis.sk +421 905 607 128 stehlik@carduelis.sk	Miesto stavby	Dátum	2025-07-22
Profesia	Stavebná časť - Architektúra Projekt interiéru	Hotel Mama's	Formát	A3
		BYT 5NP - HOTEL MAMAS, Bratislava	Mierka	1 :
		Názov výkresu	Výkres	ST-01
		STAVBA - SDK		

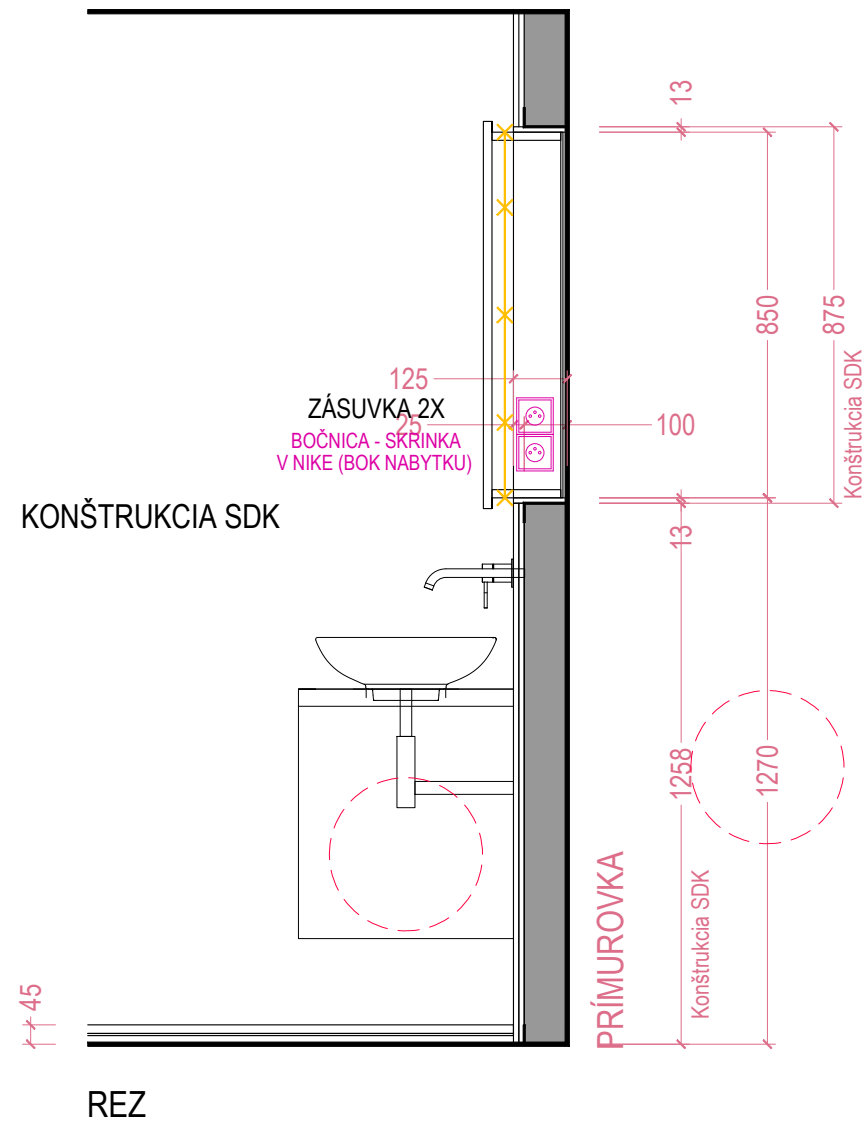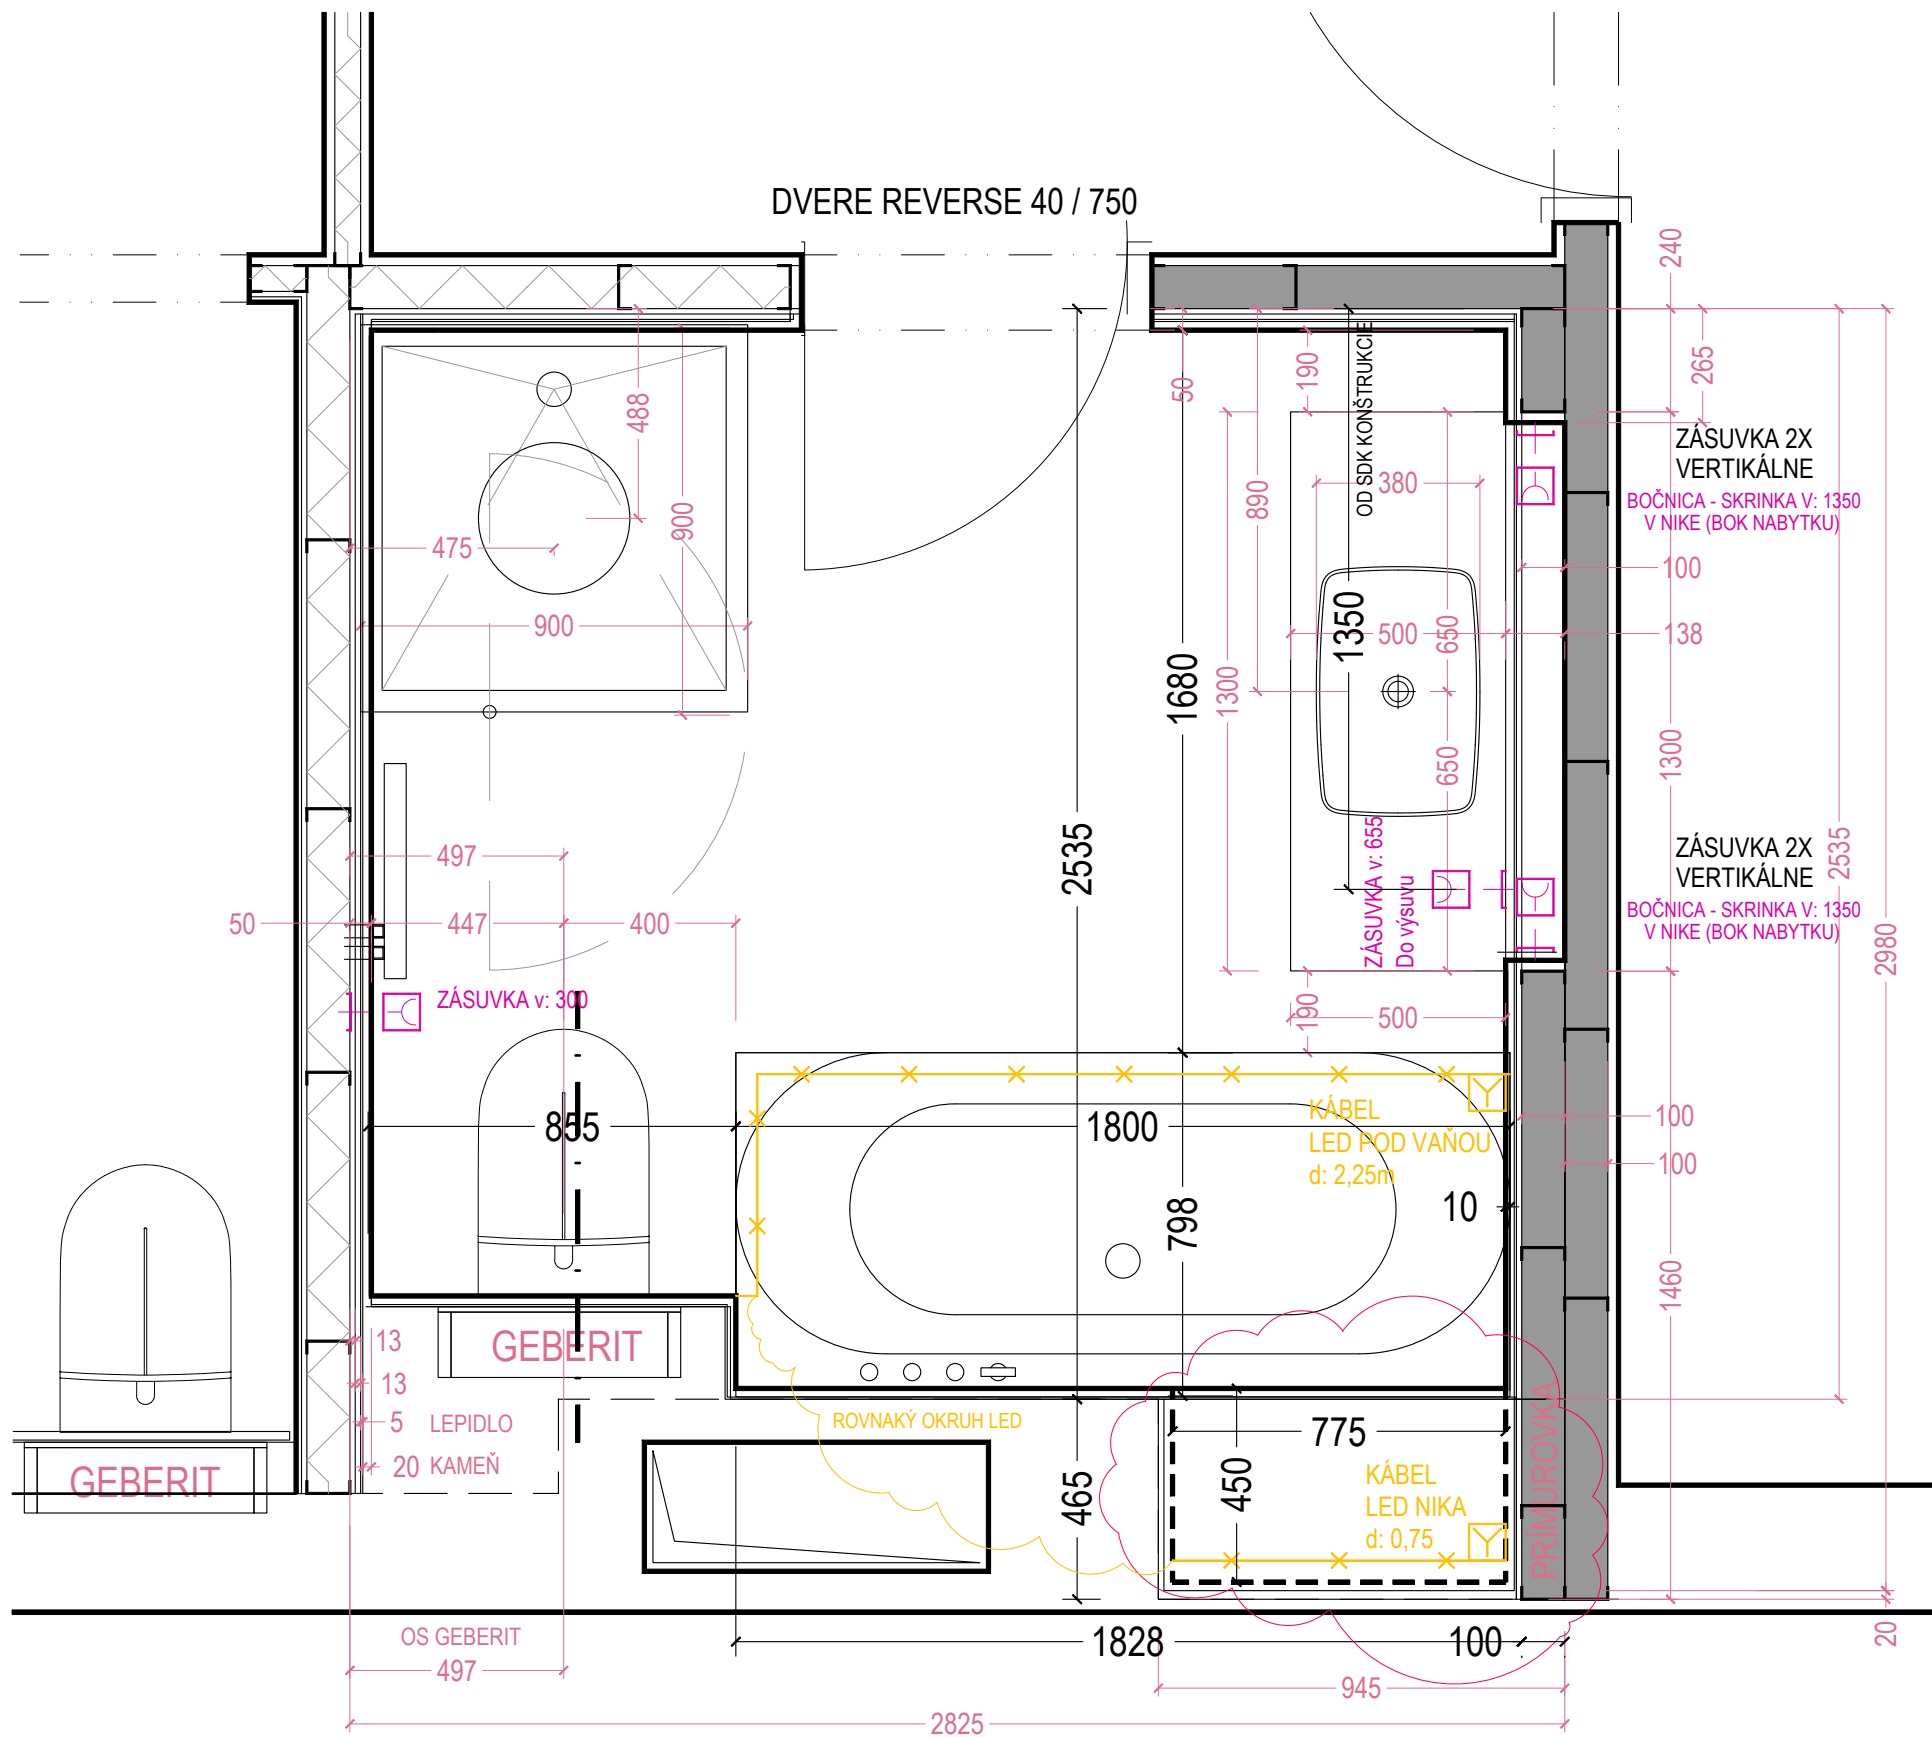


6NP - CHORVÁTSKA

KÚPEĽŇA 2 - ELEKTRO

Investor stavby	HOTEL MAMA'S a.s. Chorvátska 2 811 08 Bratislava	CHORVÁTSKA - 6NP		Stupeň	RP
Hlavný architekt projektu	Ing. arch. Slavomír Stehlik carduelis.sk +421 905 607 128 stehlik@carduelis.sk	Miesto stavby	Hotel Mama's	Dátum	2025-07-22
Profesia	Stavebná časť - Architektúra Projekt interiéru	Stavebný objekt	BYT 5NP - HOTEL MAMAS, Bratislava	Formát	A3
		Názov výkresu	STAVBA - SDK	Mierka	1 :
				Výkres	ST-01


2522

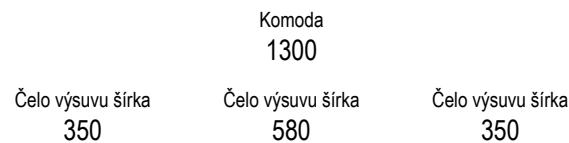


KÚPEL'ŇA 2 - ELEKTRO

Investor stavby	HOTEL MAMA'S a.s. Chorvátska 2 811 08 Bratislava	CHORVÁTSKA - 6NP		Stupeň	RP
Hlavný architekt projektu	Ing. arch. Slavomír Stehlik carduelis.sk +421 905 607 128 stehlik@carduelis.sk	Miesto stavby	Hotel Mama's	Dátum	2025-07-22
		Stavebný objekt	BYT 5NP - HOTEL MAMAS, Bratislava	Formát	A3
Profesia	Stavebná časť - Architektúra Projekt interiéru	Názov výkresu	STAVBA - SDK	Mierka	1 :
				Výkres	ST-01

TECHNICKA MIESTNOSŤ - VODOINŠTALÁCIE

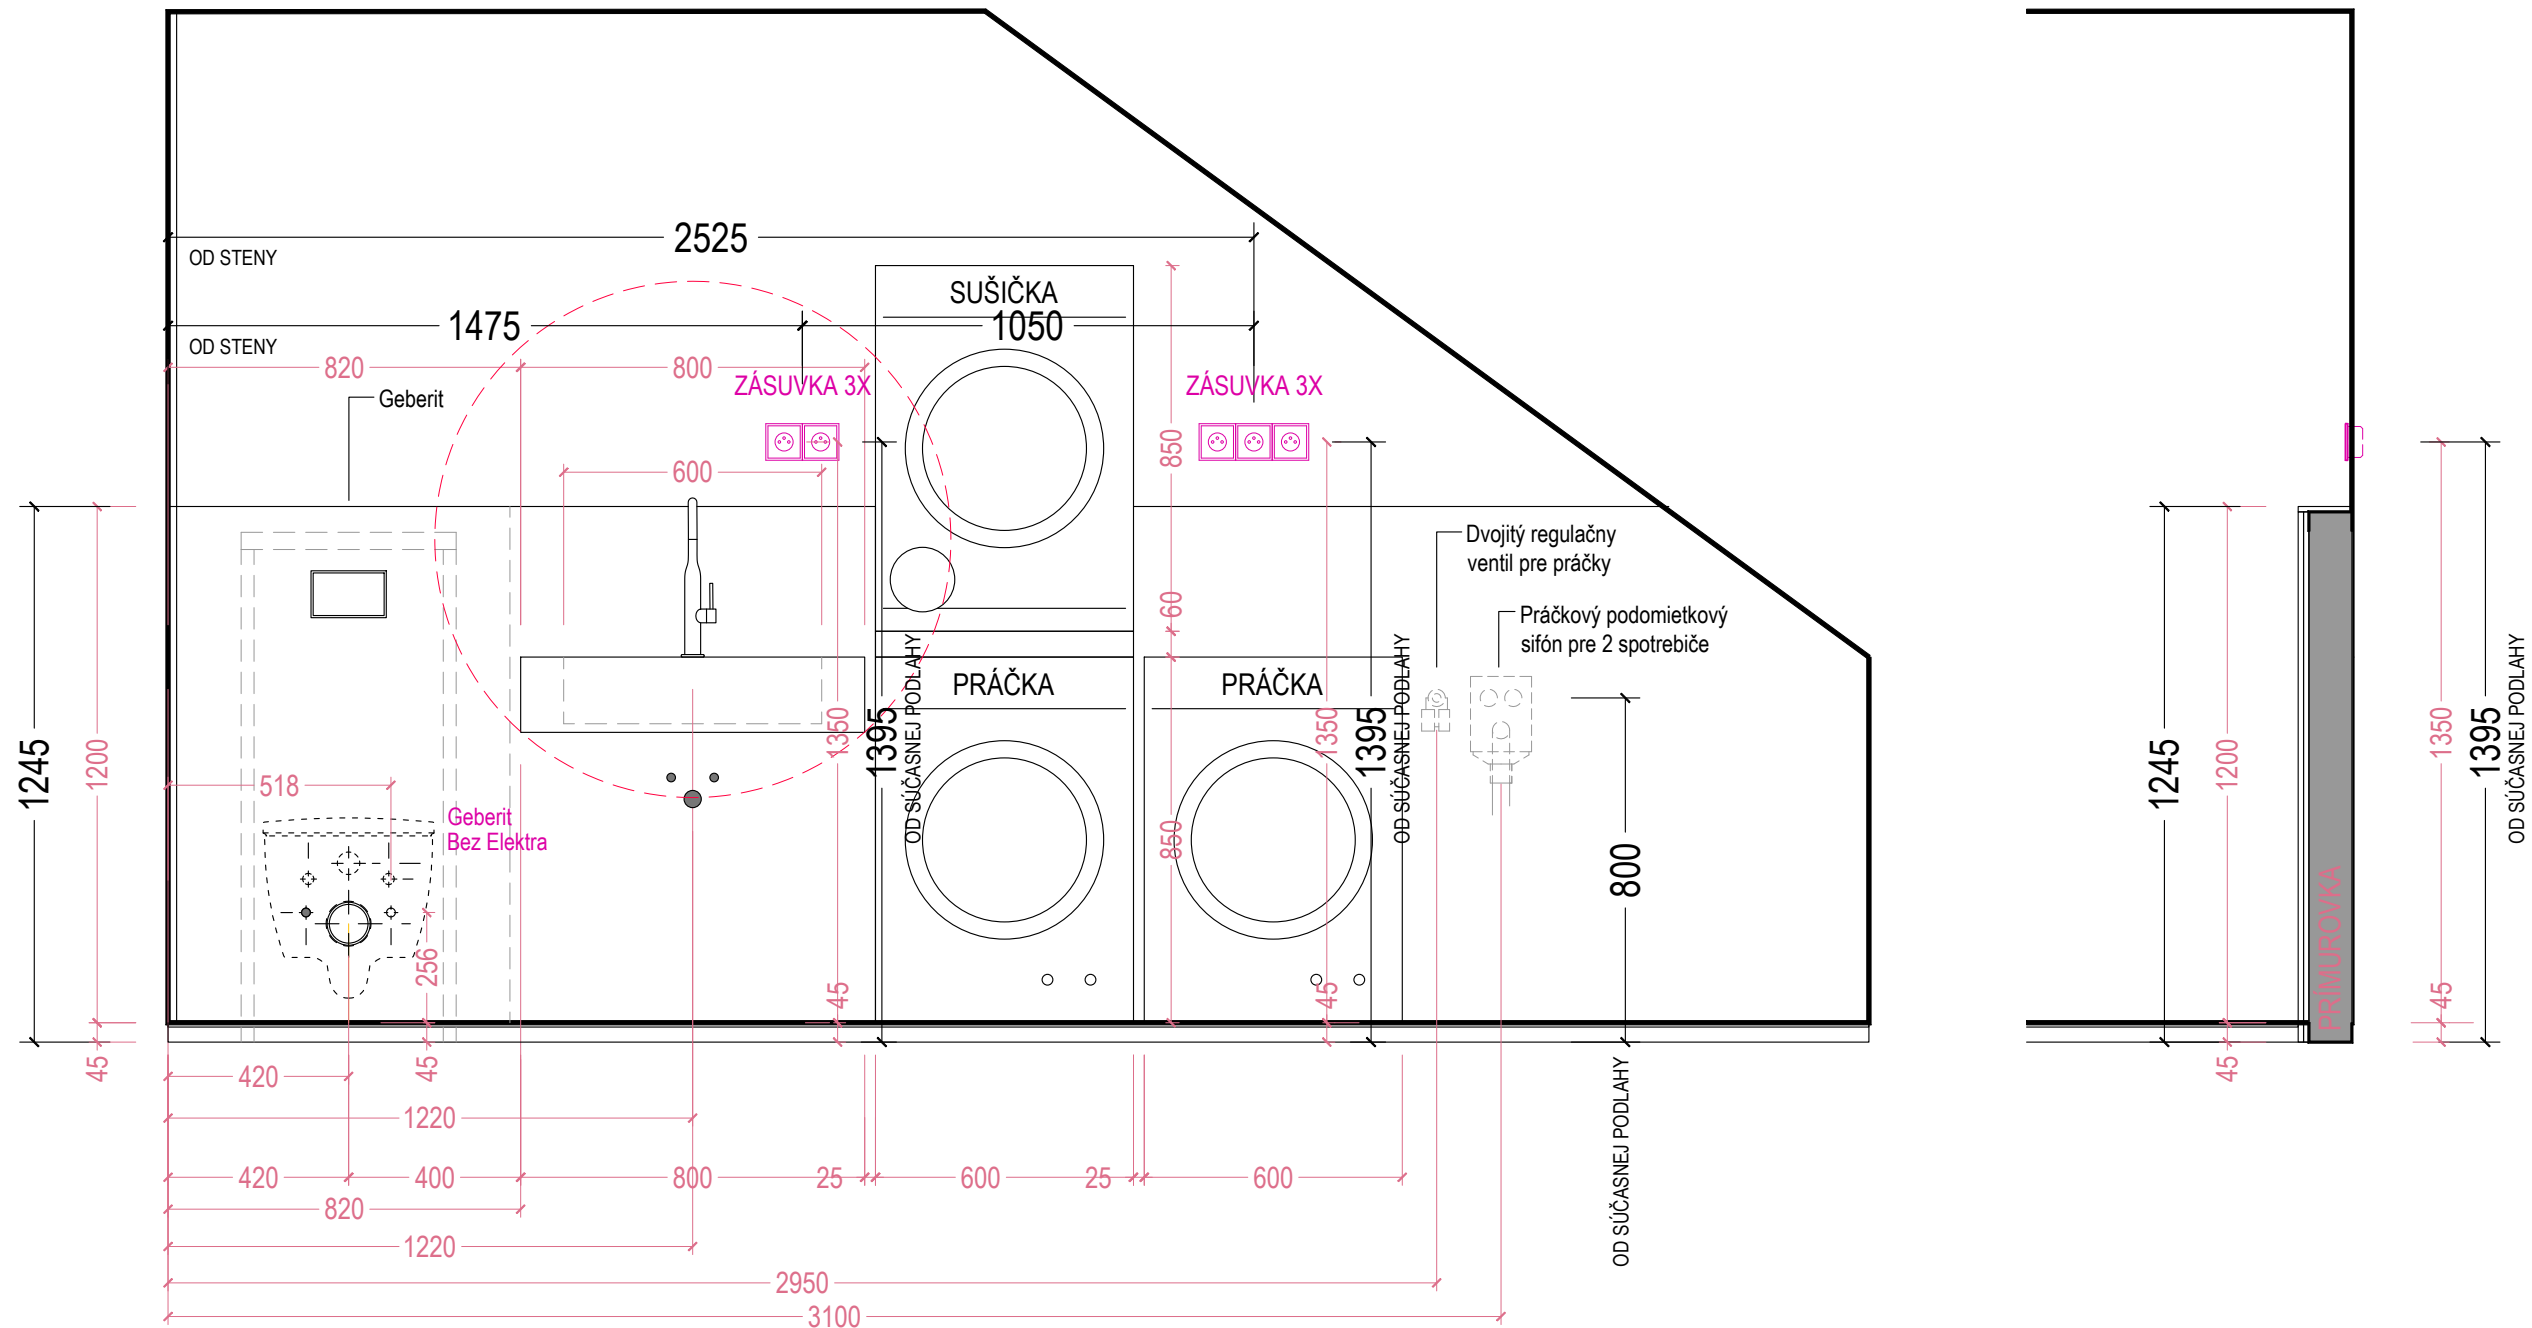

TECHNICKA MIESTNOSŤ - Primurovka po celej dĺžke miestnosti

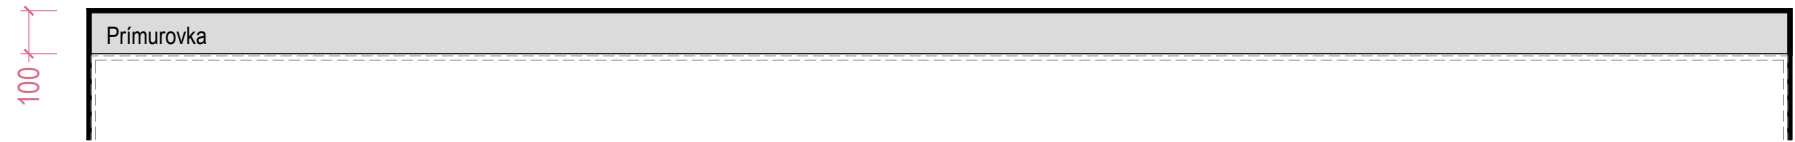

Investor stavby	HOTEL MAMA'S a.s. Chorvátska 2 811 08 Bratislava	CHORVÁTSKA - 6NP		Stupeň	RP
Hlavný architekt projektu	Ing. arch. Slavomír Stehlik carduelis.sk +421 905 607 128 stehlik@carduelis.sk	Miesto stavby	Hotel Mama's	Dátum	2025-07-22
Profesia	Stavebná časť - Architektúra Projekt interiéru	Stavebný objekt	BYT 5NP - HOTEL MAMAS, Bratislava	Formát	A3
		Názov výkresu	STAVBA - SDK	Mierka	1 :
				Výkres	ST-01