


SANITA - UMÝVADLO NA PULTE - KÚPEĽŇA

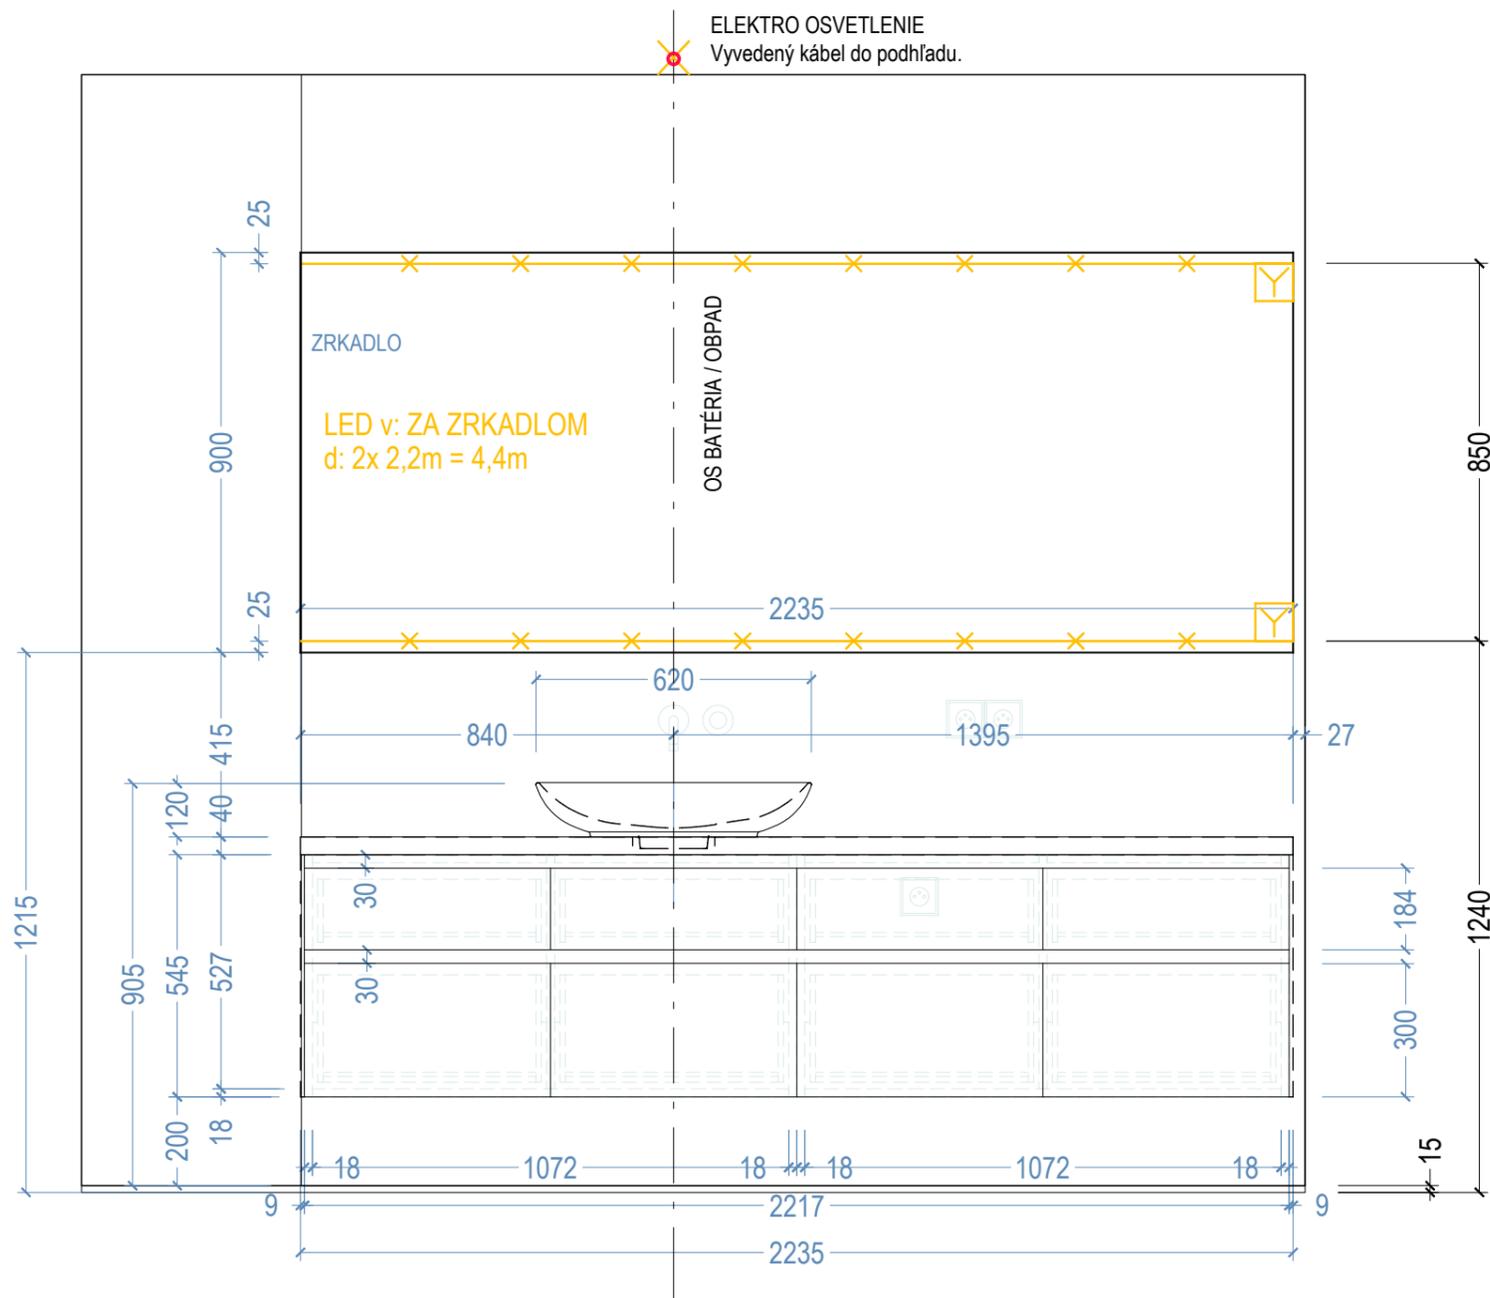


UMÝVADLO PULTOVÉ


Article title: Villeroy & Boch Loop & Friends...
Surface-mounted washbasin, 620 x 420 x 120 mm,
White Alpin CeramicPlus, with overflow
Article number: 4A4800R1

BATÉRIA



Loop & Friends
V&B 4A4800R1

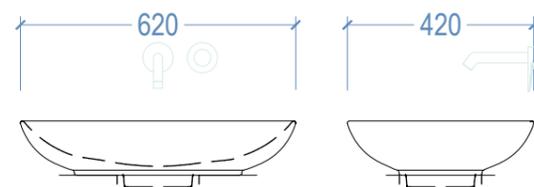



Od podkladu pod parketami
Izolácia

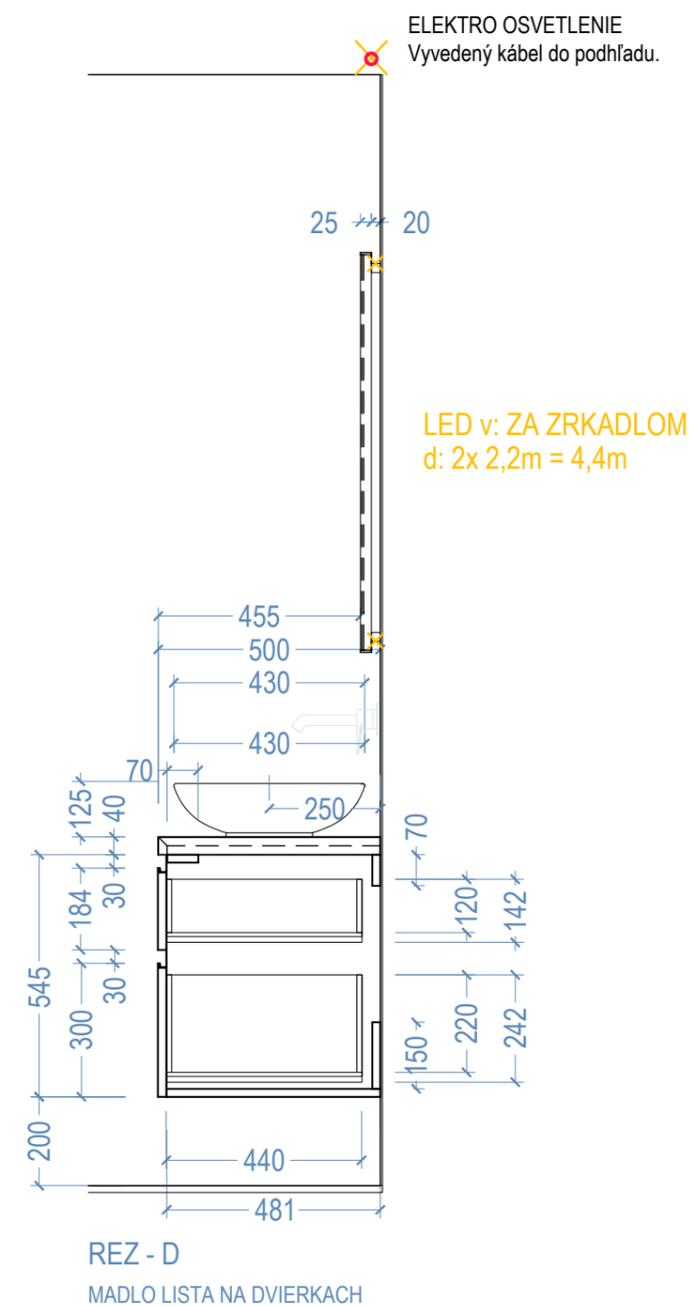

| | | | | | |
|---------------------------|---|---------------------------|-----------------------------------|--------|---------------|
| Investor stavby | HOTEL MAMA'S a.s. Chorvátska 2 811 08 Bratislava | HOTEL MAMA'S - 5NP | | Stupeň | RP |
| Hlavný architekt projektu | Ing. arch. Slavomír Stehlik carduelis.sk +421 905 607 128 stehlik@carduelis.sk | Miesto stavby | Hotel Mama's | Dátum | 202500618 |
| Profesia | Stavebná časť - Architektúra | Stavebný objekt | BYT 5NP - HOTEL MAMAS, Bratislava | Formát | A2 |
| | | Názov výkresu | KÚPEĽŇA PULT | Mierka | 1 : |
| | | | | Výkres | P-ARCH |

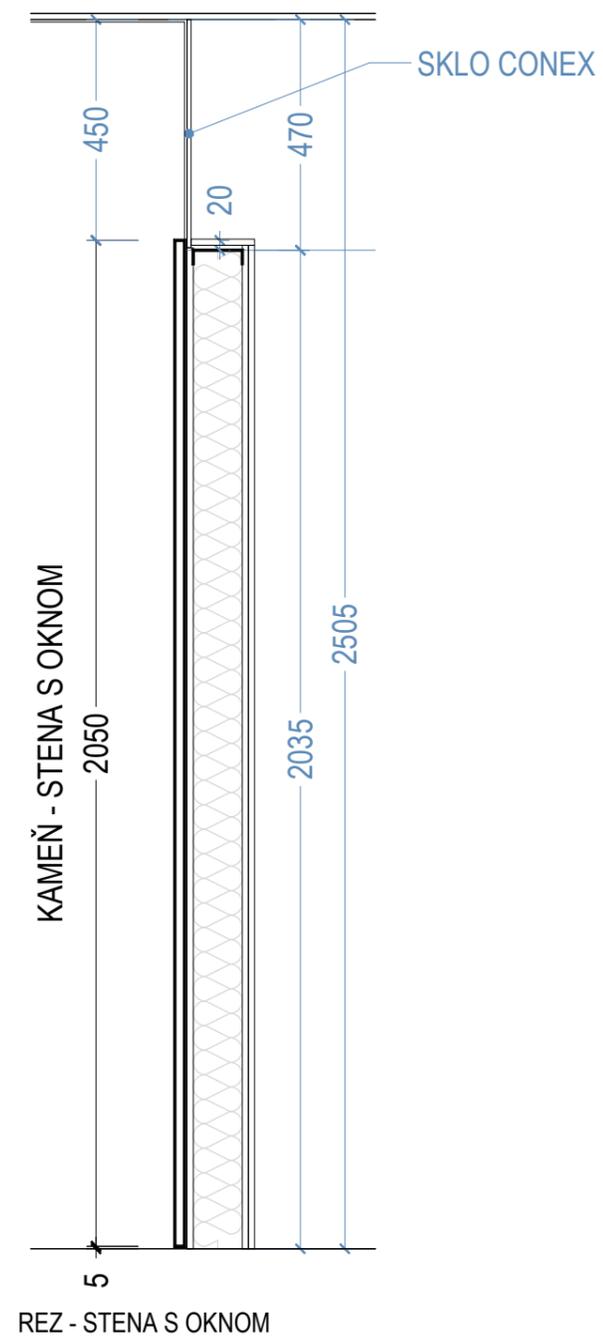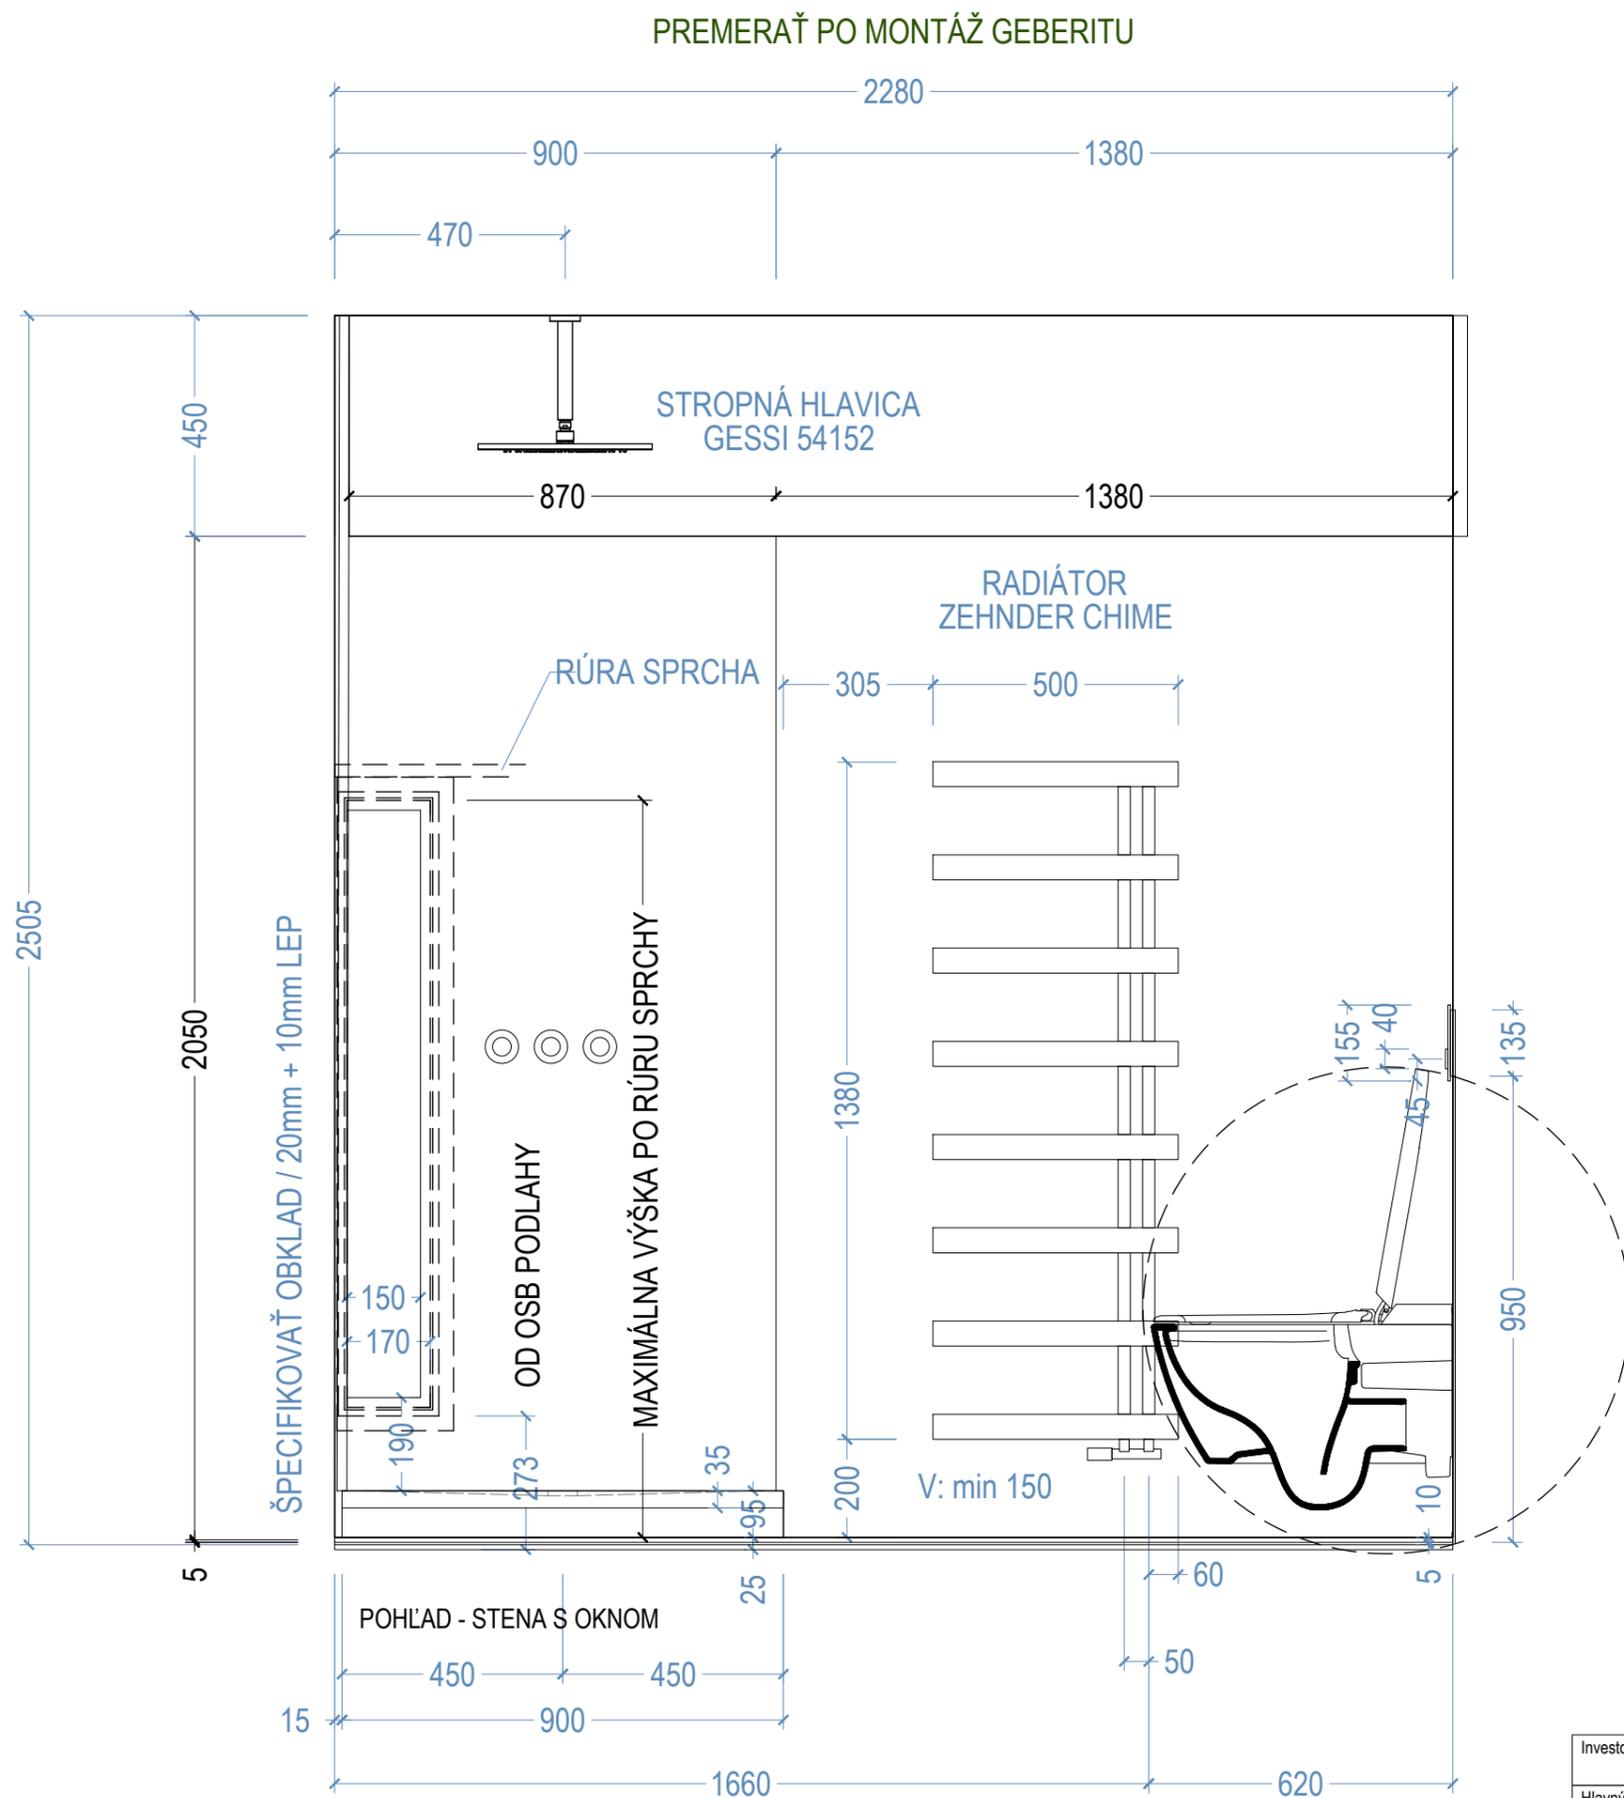

| | | | | | |
|---------------------------|---|---------------------------|-----------------------------------|---------------|---------------|
| Investor stavby | HOTEL MAMA'S a.s. Chorvátska 2 811 08 Bratislava | HOTEL MAMA'S - 5NP | | Stupeň | RP |
| Hlavný architekt projektu | Ing. arch. Slavomír Stehlik carduelis.sk +421 905 607 128 stehlik@carduelis.sk | | | Miesto stavby | Hotel Mama's |
| Profesia | Stavebná časť - Architektúra | Stavebný objekt | BYT 5NP - HOTEL MAMAS, Bratislava | Formát | A3 |
| | | Názov výkresu | KÚP - STENA OKNO | Mierka | 1 : |
| | | | | Výkres | P-ARCH |

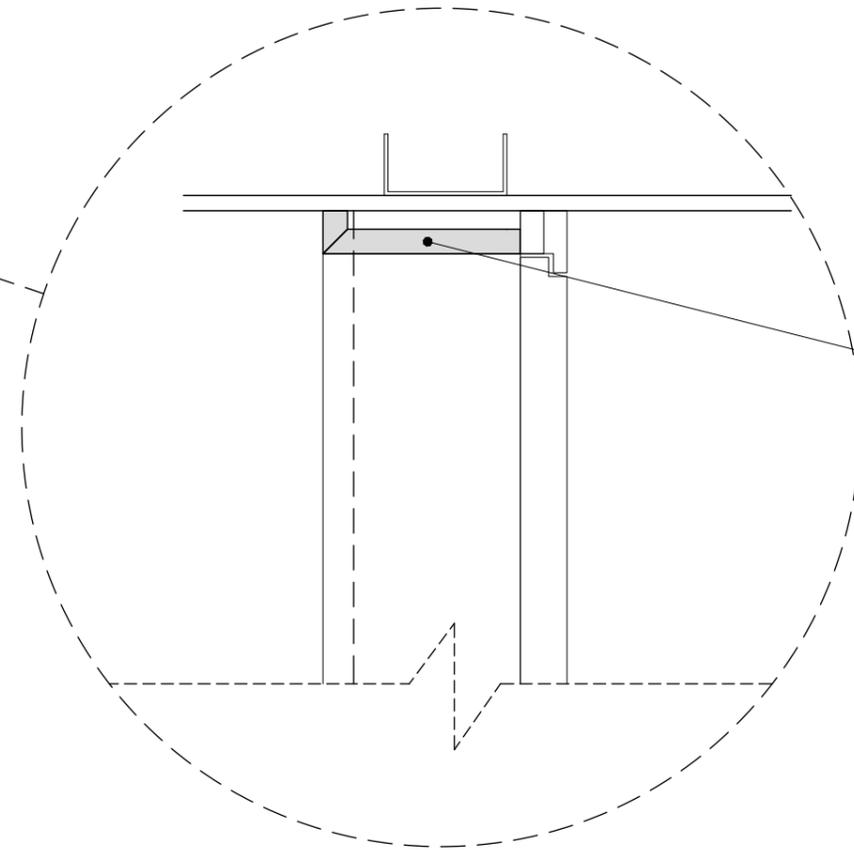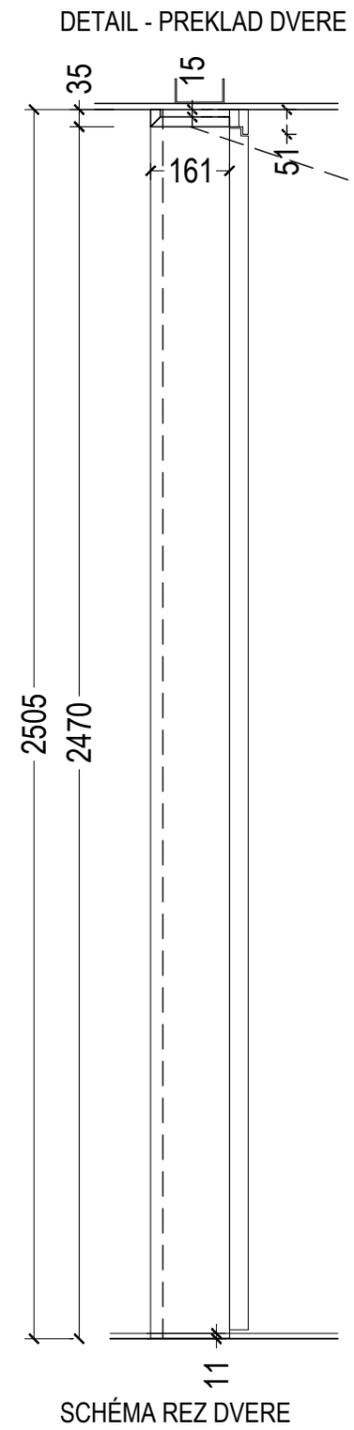

KAMEŇ - PREKLAD DVERE


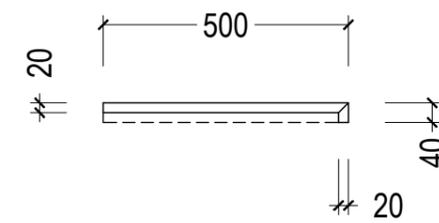


SCHÉMA REZ PULT UMÝVADLO

| | | | | | |
|---------------------------|---|---------------------------|-----------------------------------|--------|---------------|
| Investor stavby | HOTEL MAMA'S a.s. Chorvátska 2 811 08 Bratislava | HOTEL MAMA'S - 5NP | | Stupeň | RP |
| Hlavný architekt projektu | Ing. arch. Slavomír Stehlík carduelis.sk +421 905 607 128 stehlik@carduelis.sk | Miesto stavby | Hotel Mama's | Dátum | 20250603 |
| Profesia | Stavebná časť - Architektúra | Stavebný objekt | BYT 5NP - HOTEL MAMAS, Bratislava | Formát | A3 |
| | | Názov výkresu | KÚP - DETAILS | Mierka | 1 : |
| | | | | Výkres | P-ARCH |

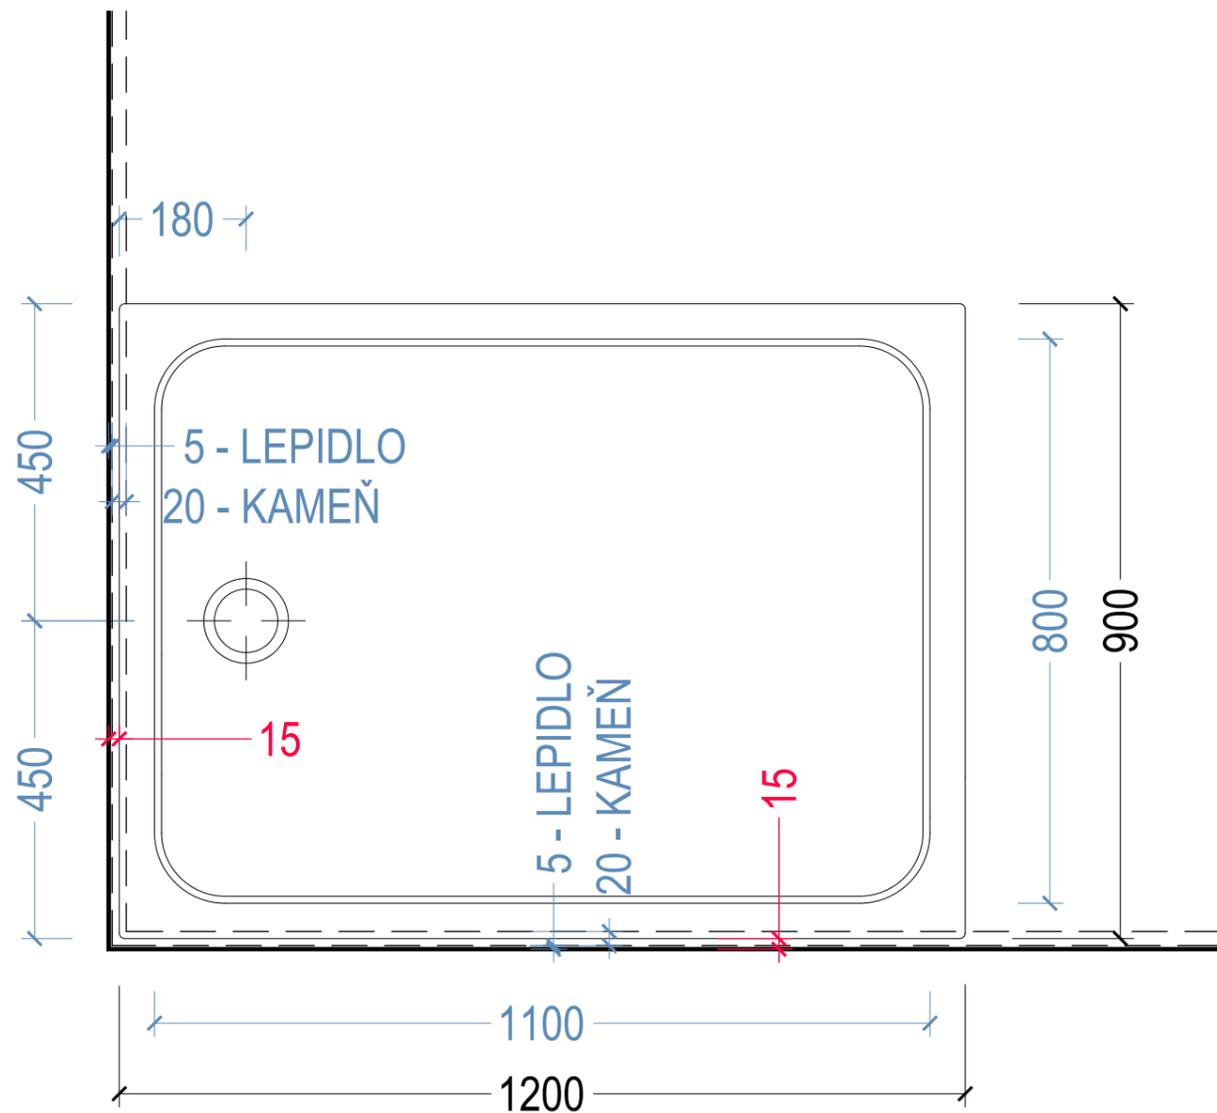


PÔDORYS

MONTÁŽ VANIČKY OD SADROKARTONU 15mm

VANIČKA - Villeroy & Boch
 Lifetime Plus Rectangular shower tray, 1200 x 900 x 35 mm, White Alpin
 6223N401

<https://pro.villeroy-boch.com/en/afr/bw/p/Lifetime-Plus-Rectangle-6223N401?cHash=f52b0818bd73244aa8a92da283025ba2>

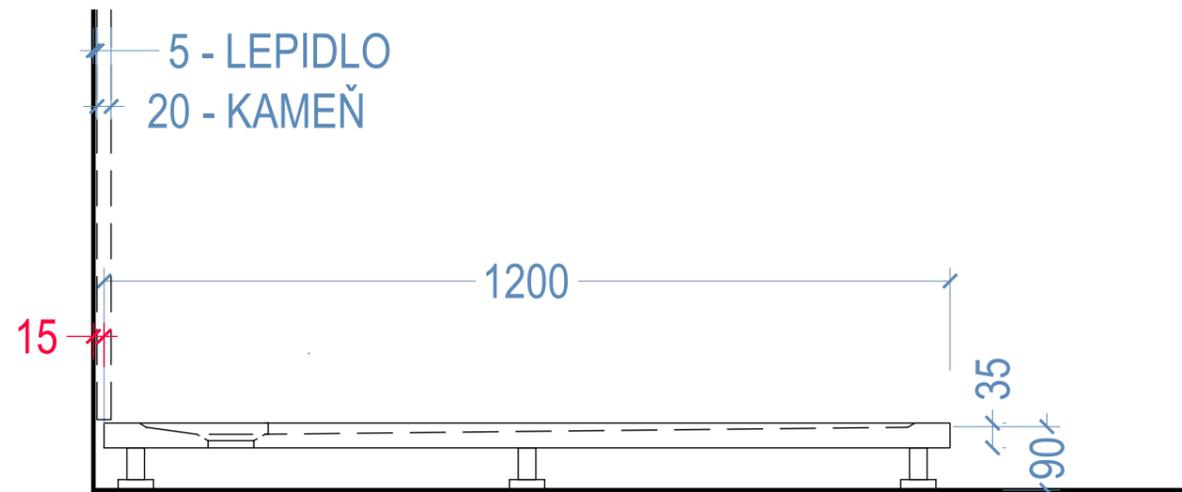

REZOPHLAD

MINIMÁLIZOVAŤ VÝŠKU OSADENIA VANIČKY

Príslušenstvo Montážny rám ViFram

https://pro.villeroy-boch.com/bw_ecom/bw/0/dl_mal/vub_xx_w_wac_ii_v00_45599.pdf

<https://pro.villeroy-boch.com/en/afr/bw/p/Accessories-U91412200?cHash=75351928b137133593b431f416dfa1cf>

SIFÓN S MINIMÁLNOU VÝŠKOU

| | | | | | |
|---------------------------|---|---------------------------|-----------------------------------|--------|---------------|
| Investor stavby | HOTEL MAMA'S a.s. Chorvátska 2 811 08 Bratislava | HOTEL MAMA'S - 5NP | | Stupeň | RP |
| Hlavný architekt projektu | Ing. arch. Slavomír Stehlik carduelis.sk +421 905 607 128 stehlik@carduelis.sk | Miesto stavby | Hotel Mama's | Dátum | 20250603 |
| Profesia | Stavebná časť - Architektúra | Stavebný objekt | BYT 5NP - HOTEL MAMAS, Bratislava | Formát | A3 |
| | | Názov výkresu | KÚPEĽŇA VANIČKA | Mierka | 1 : |
| | | | | Výkres | P-ARCH |

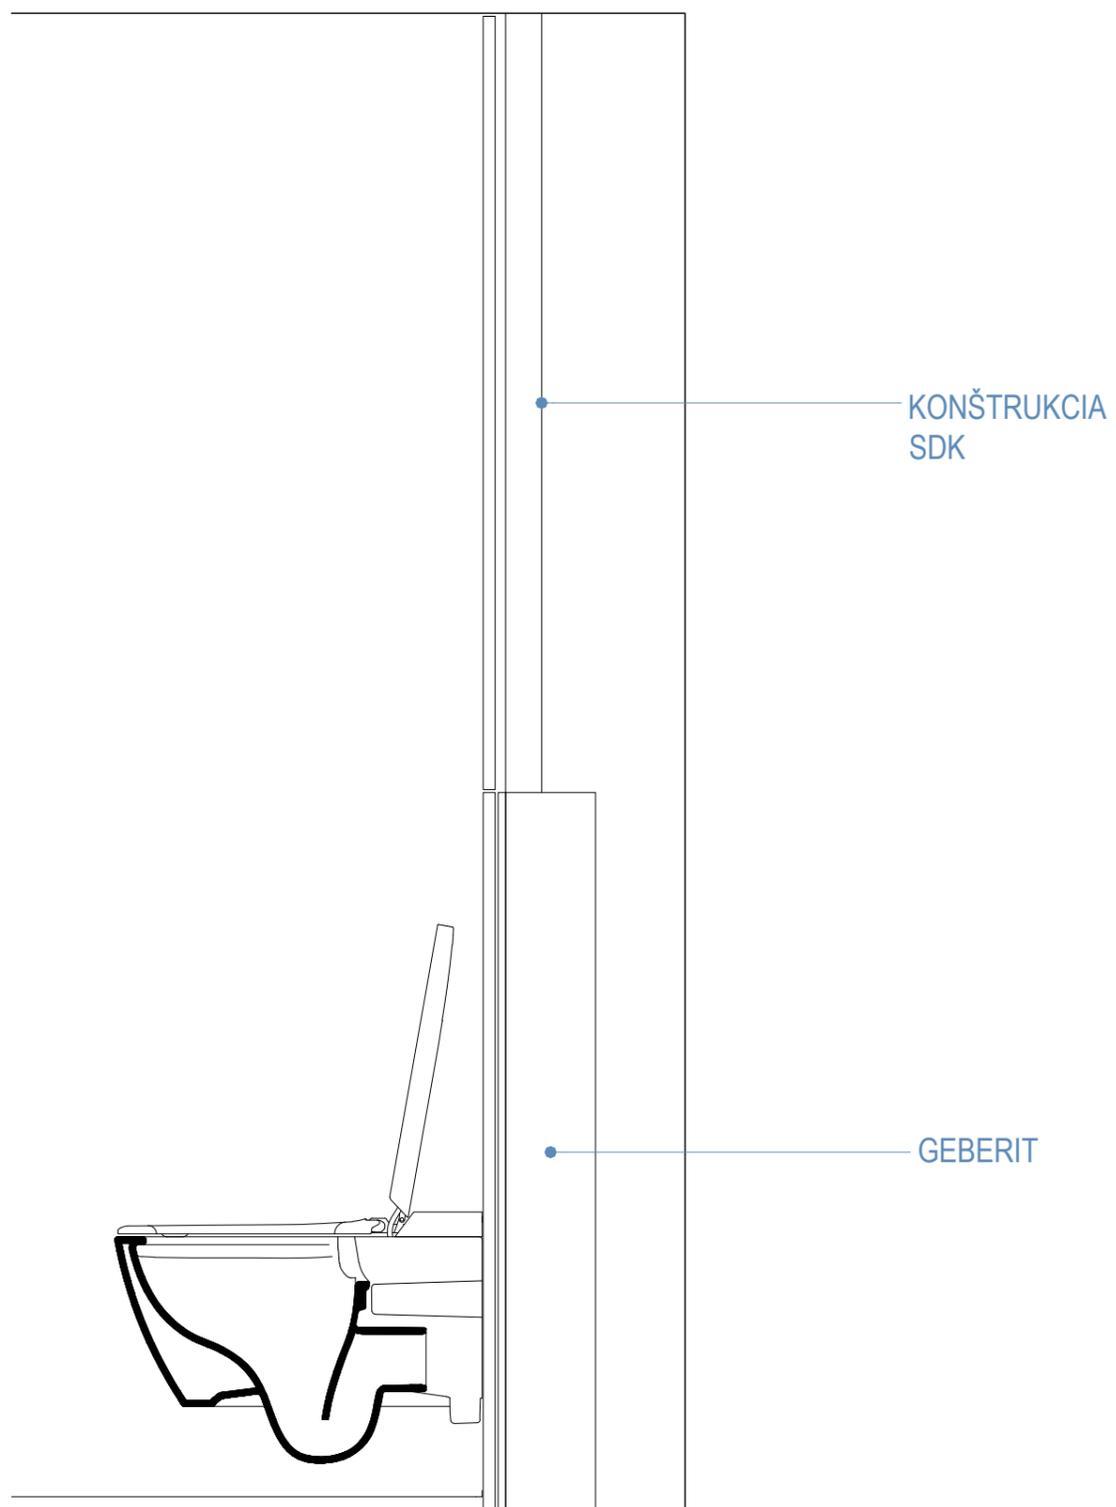


SCHÉMA REZ

- 12.5 // SDK
- 5 // LEP
- 20 // KAMEŇ

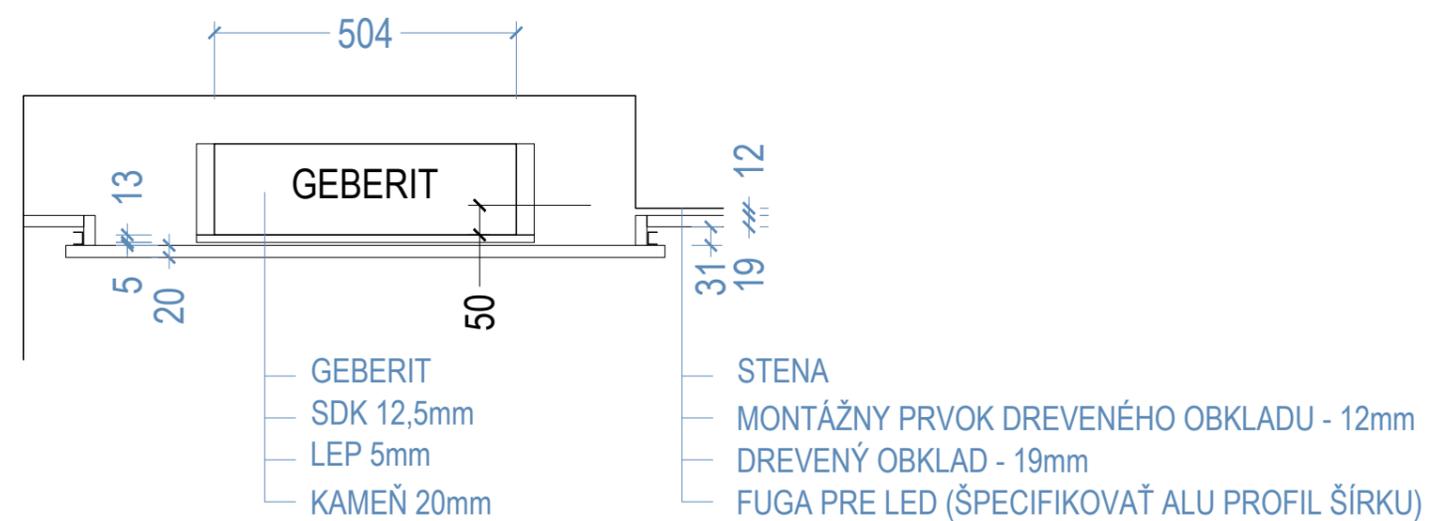


SCHÉMA PÔDORYS

- GEBERIT
- SDK 12,5mm
- LEP 5mm
- KAMEŇ 20mm

- STENA
- MONTÁŽNY PRVOK DREVENÉHO OBKLADU - 12mm
- DREVENÝ OBKLAD - 19mm
- FUGA PRE LED (ŠPECIFIKOVAŤ ALU PROFIL ŠÍRKU)

PREMERAŤ PO MONTÁŽ GEBERITU

