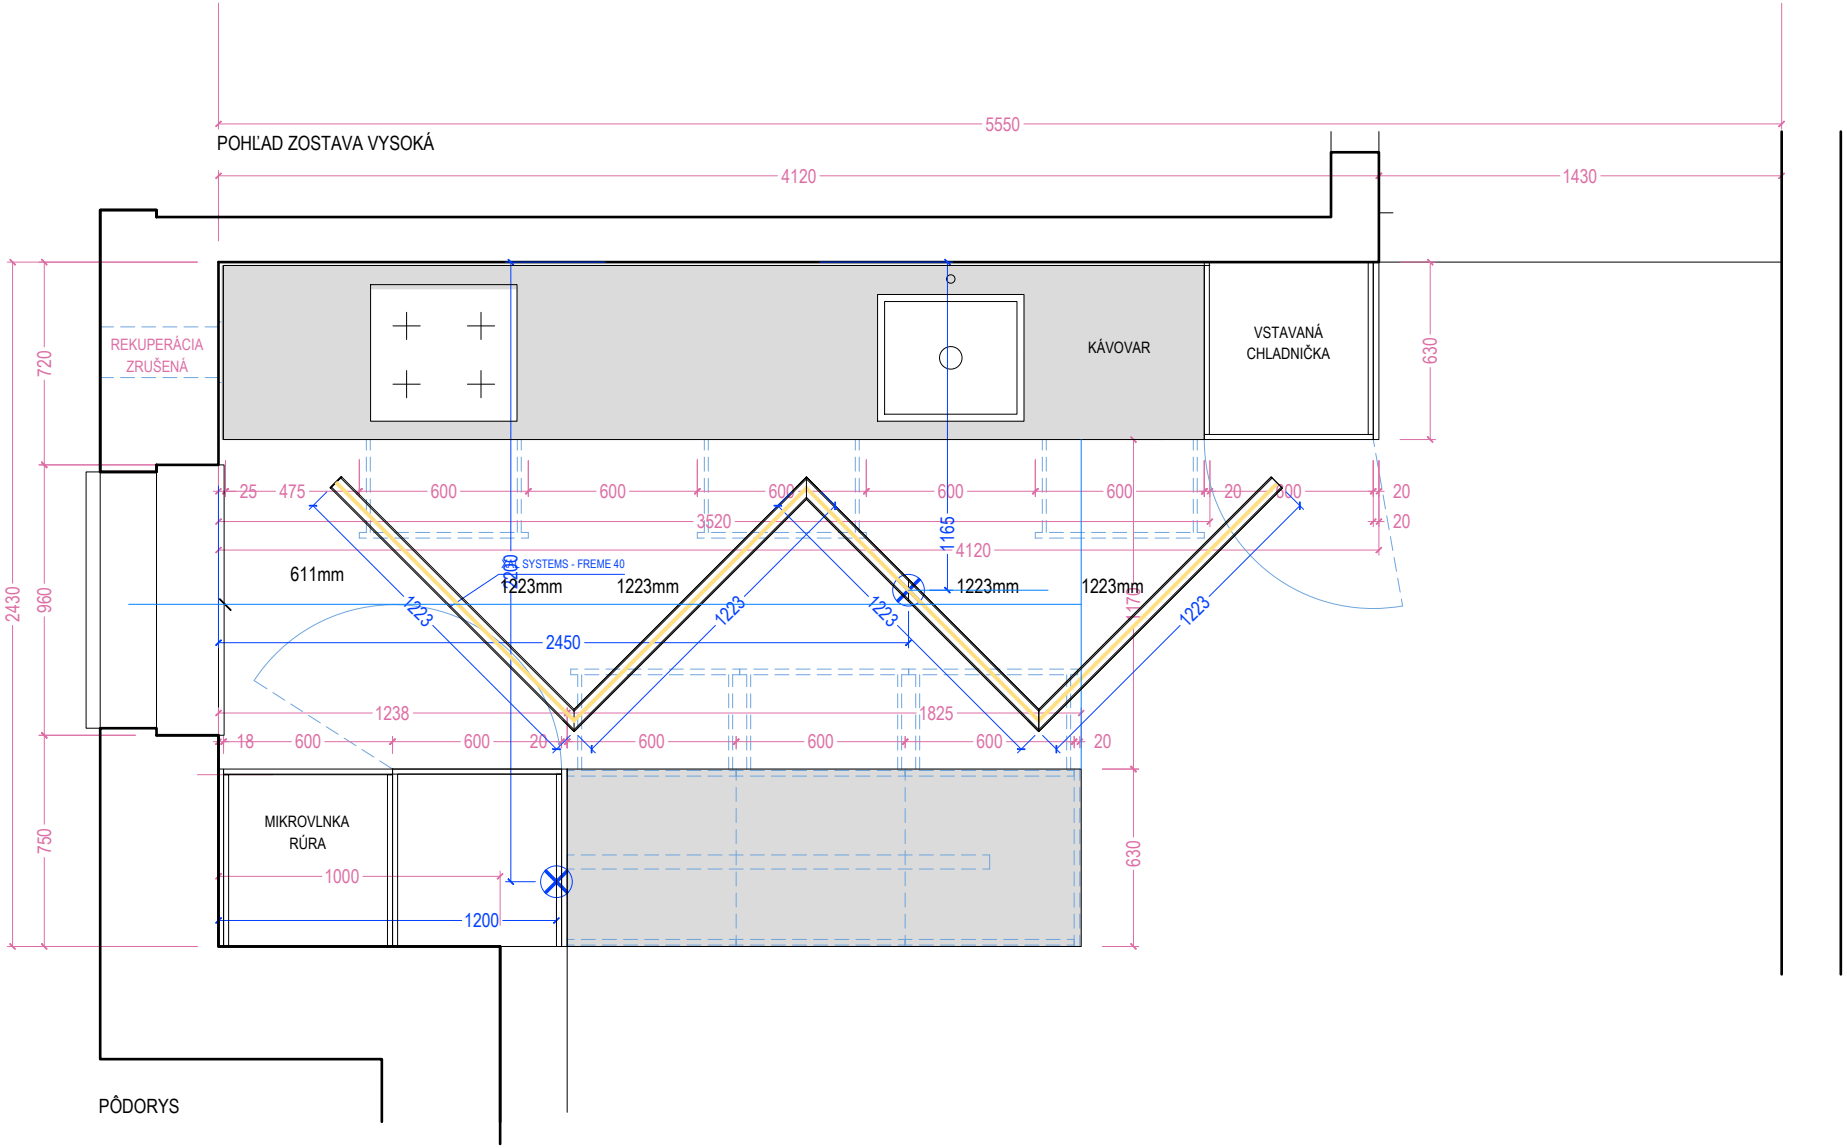

XAL - MINO 40

CENTRALNE - DLHÁ

OSVETLENIE STROPNÉ

carduelis.

Investor stavby	CHYZA s.r.o. Račianska 96, Bratislava	ELEKTRO		Stupeň	RP
				Dátum	2026-05
Hlavný architekt projektu	Ing. arch. Slavomír Stehlík | carduelis.sk +421 905 607 128 | stehlik@carduelis.sk	Miesto stavby	Obytný dom, Jančová 4, Bratislava	Formát	A3
		Stavebný objekt	BYT B14	Mierka	1 : .....
Profesia	STOLÁRSKE VÝROBKY Projekt interiéru	Názov výkresu	OSVETLENIE - XAL	Výkres	E1-K