

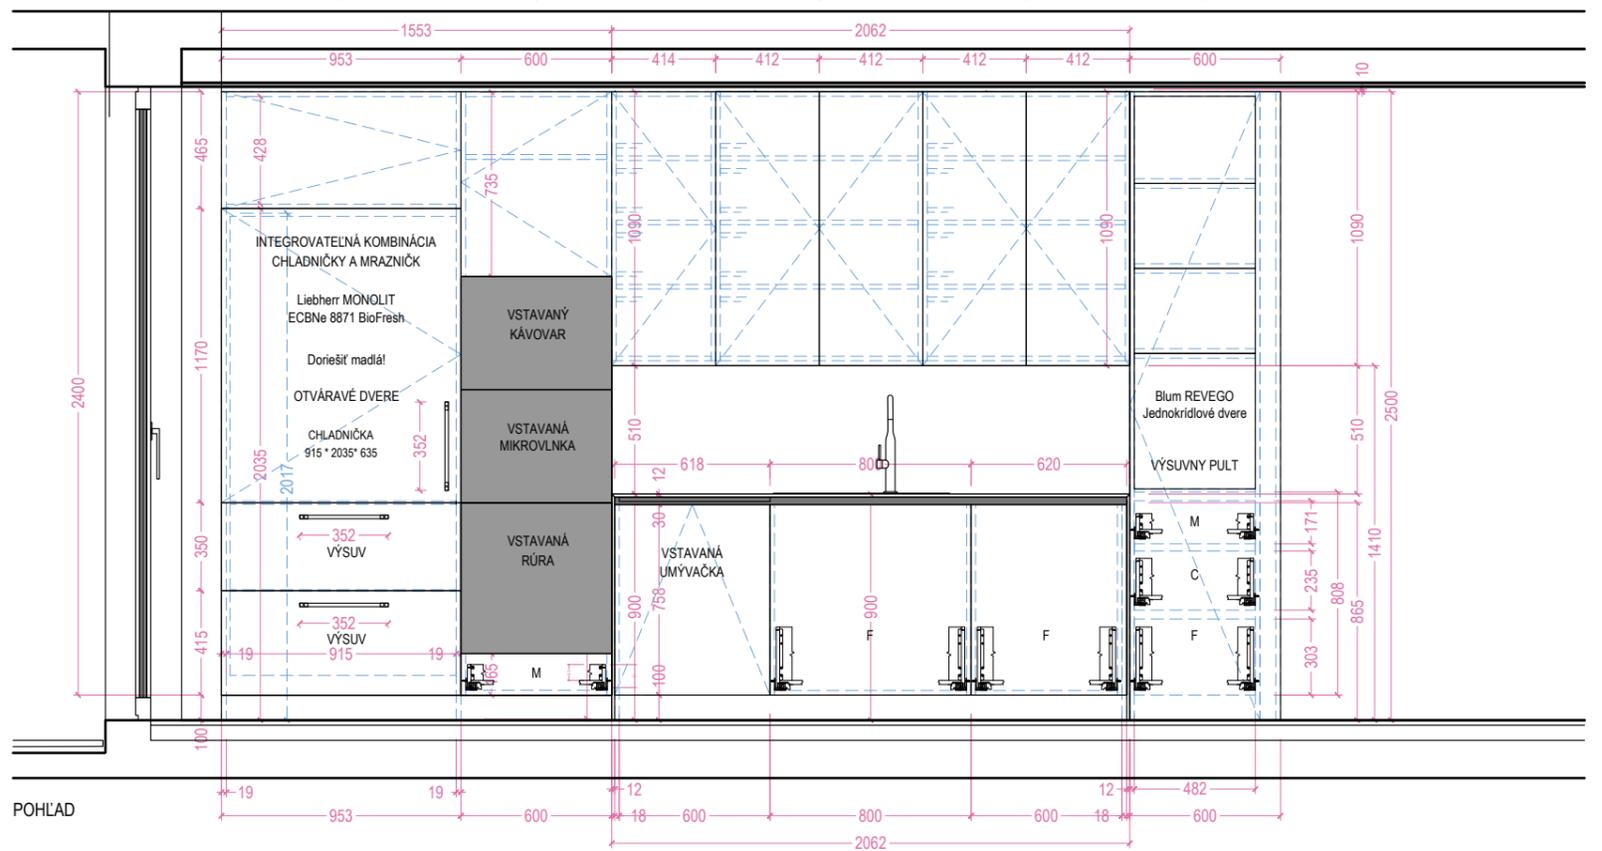


PÓDORYS

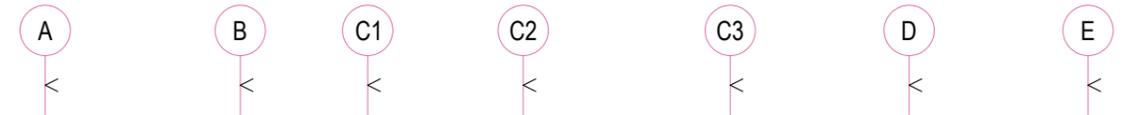

POHLAD




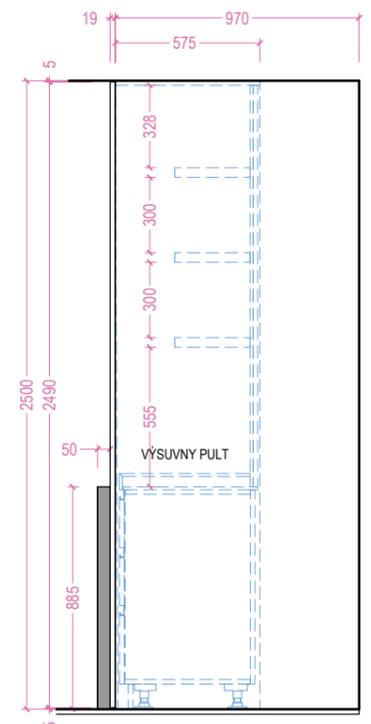


REZ E

# KUCH-01



Investor stavby	HOTEL MAMAS a.s. Chorvátska 2, Bratislava	PROJEKT CHORVÁTSKA	Stupeň	RP	
Hlavný architekt projektu	Ing. arch. Slavomír Stehlik   carduelis.sk +421 905 607 128   stehlik@carduelis.sk		Dátum	2025-09	
Profesia	STOLÁRSKE VÝROBKY Projekt interiéru	Stavebný objekt	HOTEL MAMAS, Chorvátska 2, Bratislava	Formát	A3
		Názov výkresu	BYT 5NP	Mierka	1 : .....
			KUCHYŇA	Výkres	KUCH-1

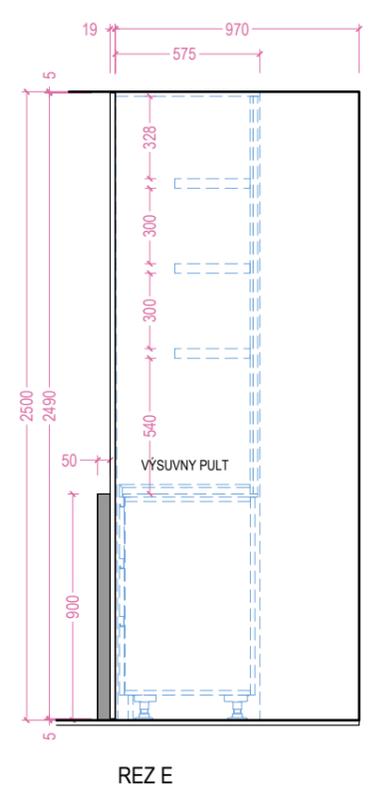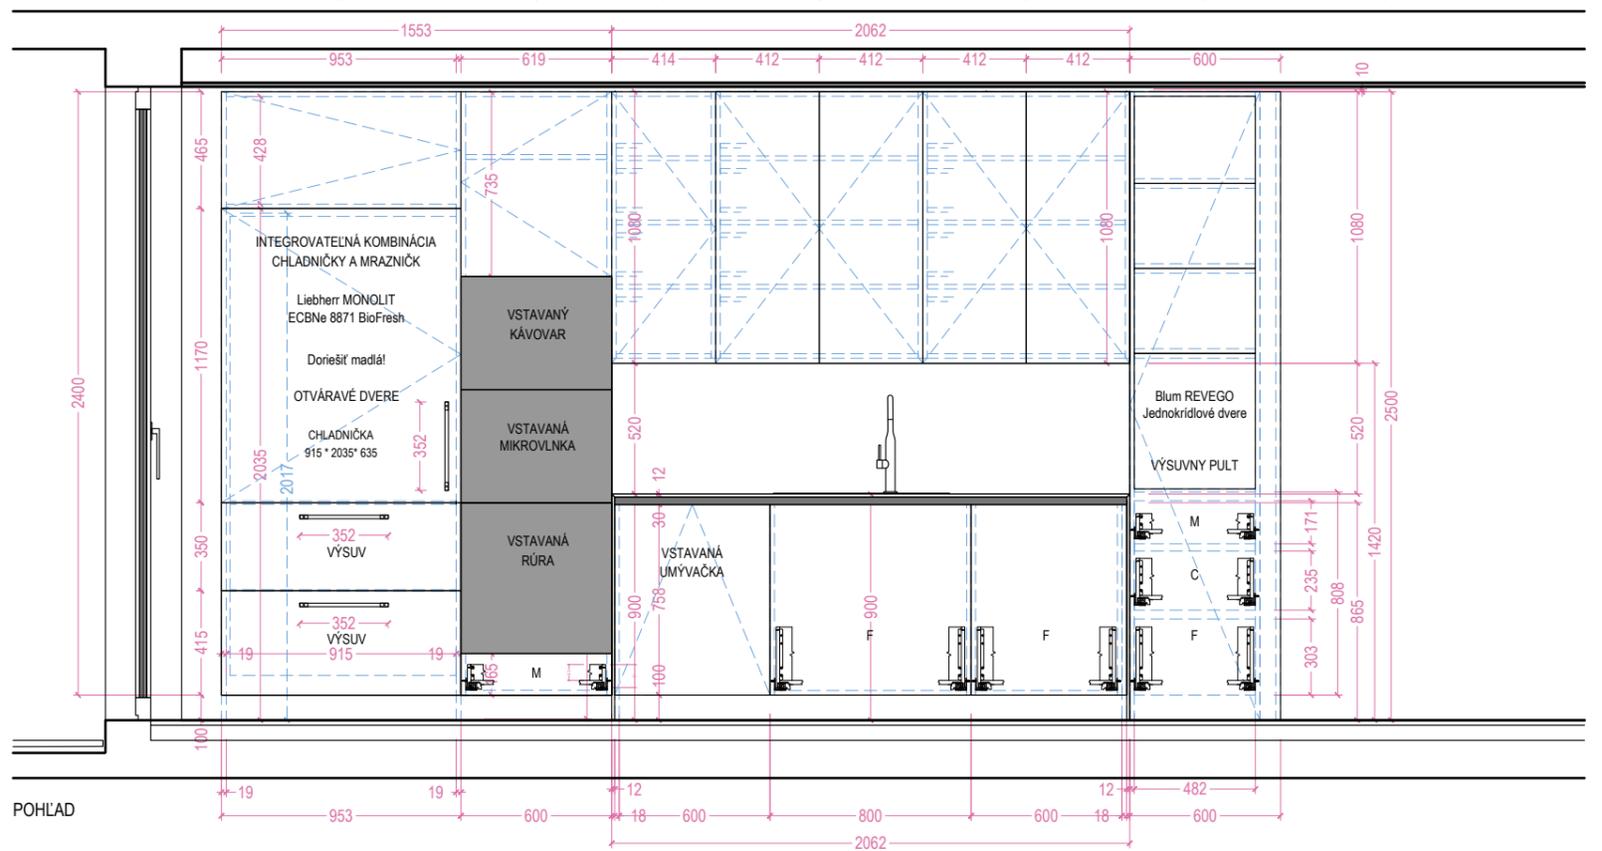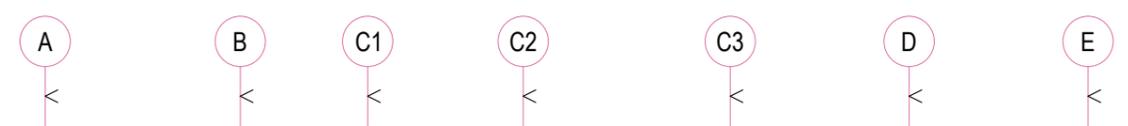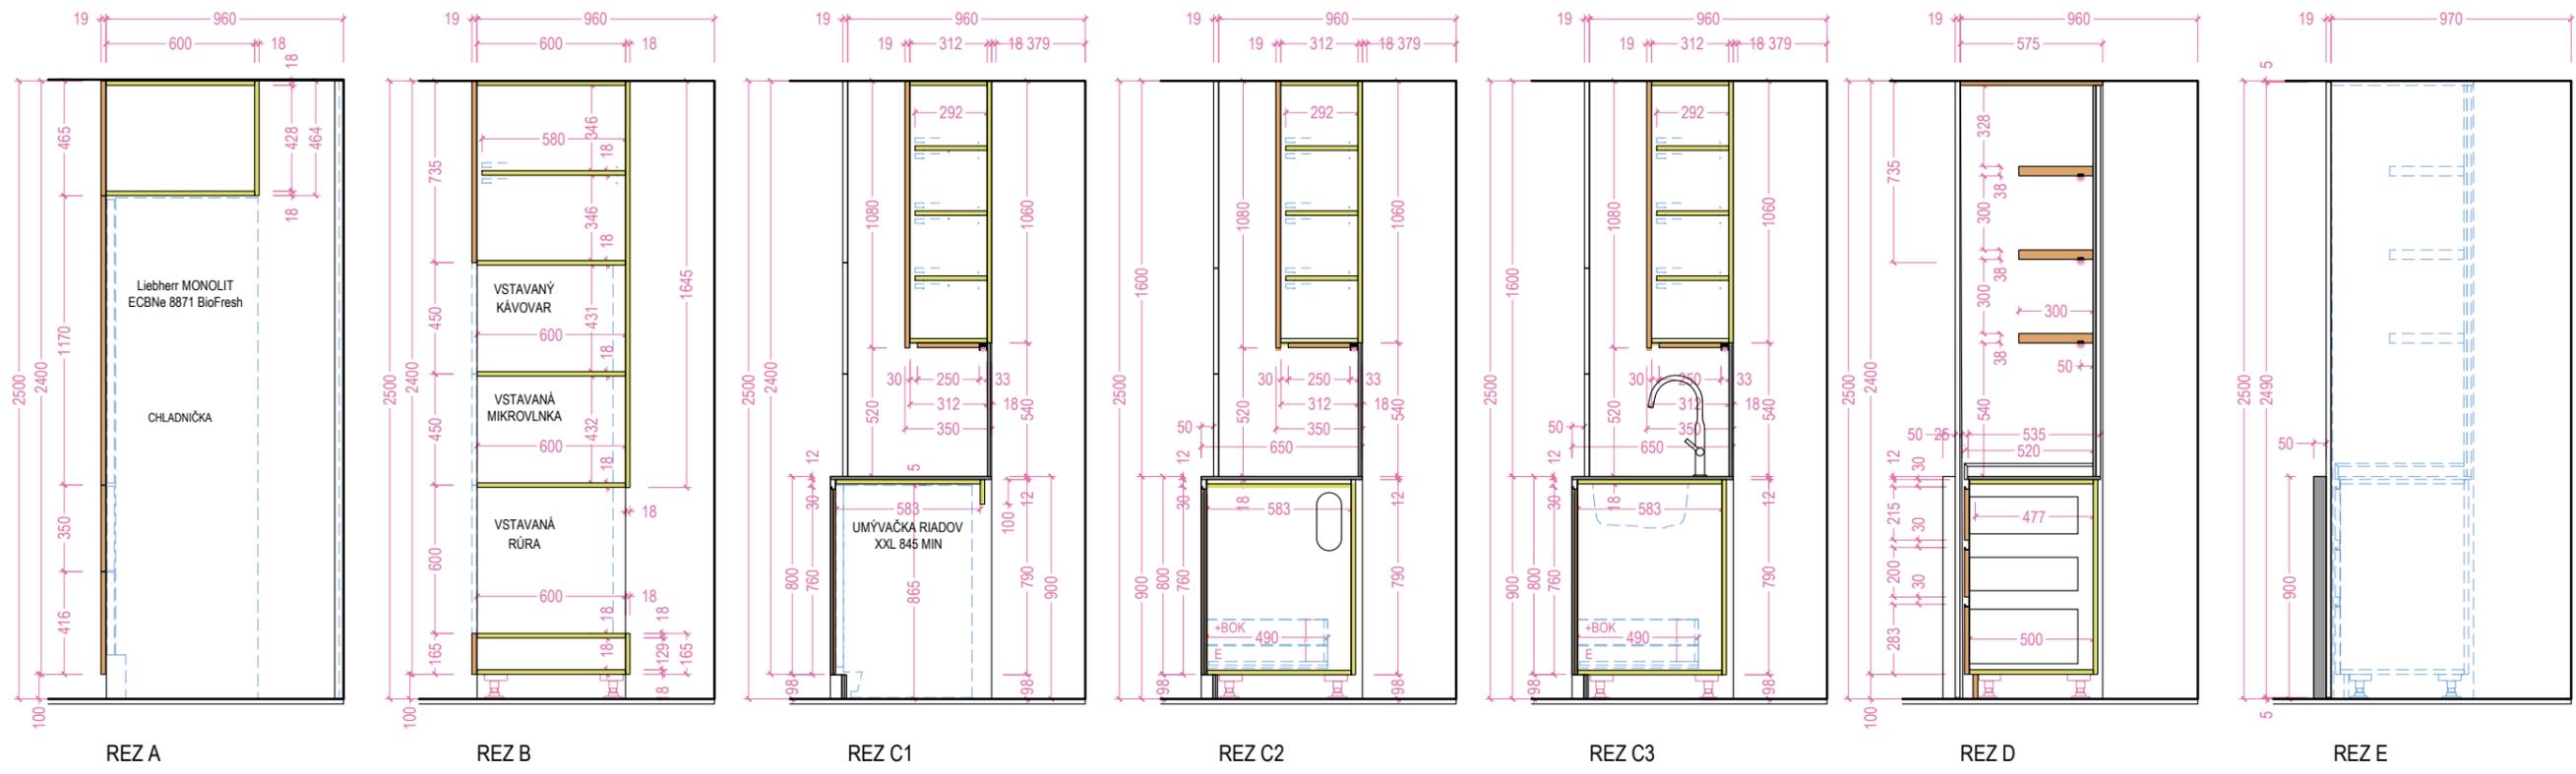

# KUCH-01



Investor stavby	HOTEL MAMAS a.s. Chorvátska 2, Bratislava	PROJEKT CHORVÁTSKA	Stupeň	RP	
Hlavný architekt projektu	Ing. arch. Slavomír Stehlik   carduelis.sk +421 905 607 128   stehlik@carduelis.sk		Dátum	2025-09	
Profesia	STOLÁRSKE VÝROBKY Projekt interiéru	Stavebný objekt	HOTEL MAMAS, Chorvátska 2, Bratislava	Formát	A3
		Názov výkresu	BYT 5NP KUCHYŇA	Mierka	1 : .....
				Výkres	KUCH-2

OBOJSTRANNE



# KUCH-01

POVRCH - MORENIE 1X - LAKOVANIE 2X  
29,00m<sup>2</sup>




carduelis.

Investor stavby	HOTEL MAMAS a.s. Chorvátska 2, Bratislava	<b>PROJEKT CHORVÁTSKA</b>		Stupeň	RP
Hlavný architekt projektu	Ing. arch. Slavomír Stehlik   carduelis.sk +421 905 607 128   stehlik@carduelis.sk	HOTEL MAMAS, Chorvátska 2, Bratislava		Dátum	2025-09
Profesia	STOLÁRSKE VÝROBKY Projekt interiéru	Stavebný objekt	BYT 5NP	Formát	A3
		Názov výkresu	<b>KUCHYŇA</b>	Mierka	1 : .....
				Výkres	<b>KUCH-3</b>

POHLAD  
NA OSTROV  
OD VSTUPU


A1

VERZIA PROJEKT  
INALCO + DVEVO DUB

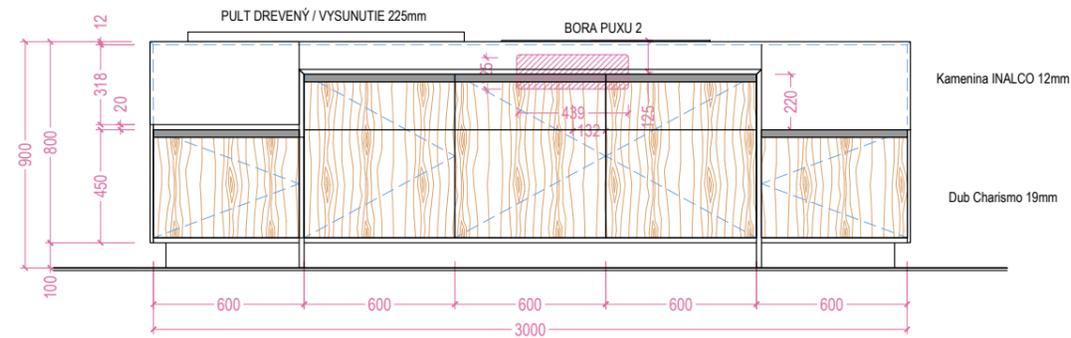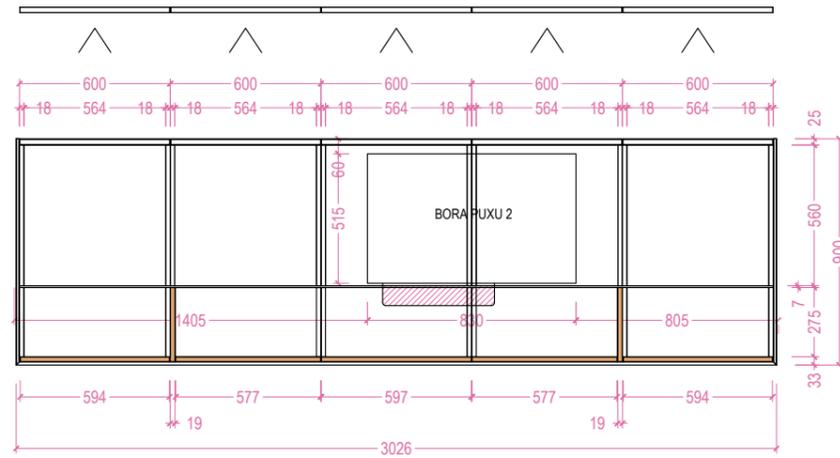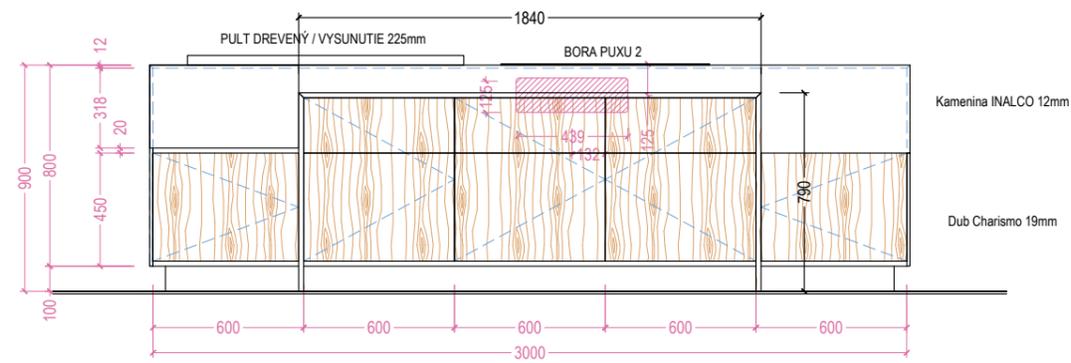


A2

POHLAD OSTROV - DVIERKA - POHLAD OD VSTUPU - PULT

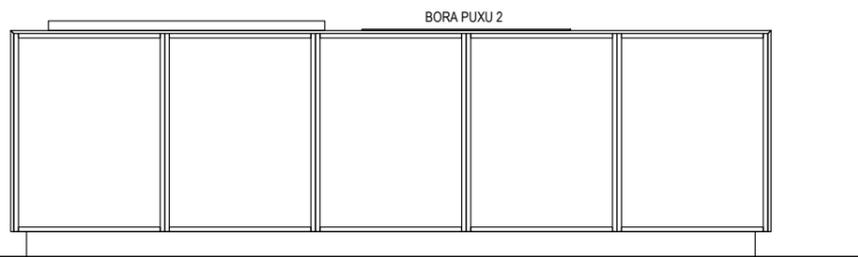


POHLAD OSTROV - KORPUS - POHLAD OD VSTUPU - PULT


POHLAD  
NA OSTROV  
VARENIE

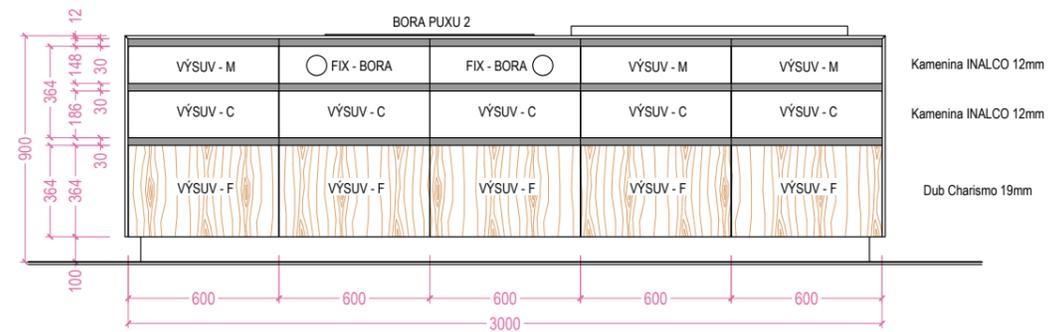

POHLAD OSTROV - DVIERKA - STRANA VARENIE

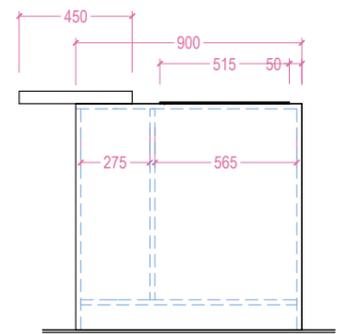

REZ OSTROV

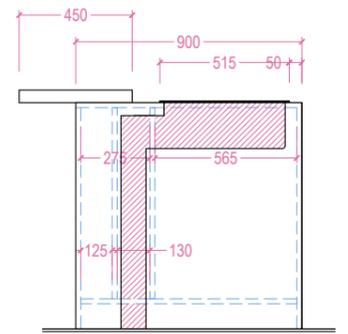

REZ OSTROV




POHLAD OSTROV - KORPUS - STRANA VARENIE

carduelis.

KUCH-2

Investor stavby	HOTEL MAMAS a.s. Chorvátska 2, Bratislava	PROJEKT CHORVÁTSKA	Stupeň	RP	
Hlavný architekt projektu	Ing. arch. Slavomír Stehlik   carduelis.sk +421 905 607 128   stehlik@carduelis.sk		Dátum	2025-09	
Profesia	STOLÁRSKE VÝROBKY Projekt interiéru	Stavebný objekt	HOTEL MAMAS, Chorvátska 2, Bratislava	Formát	A3
		Názov výkresu	BYT 5NP	Mierka	1 : .....
			KUCHYŇA OSTROV	Výkres	KUCH-2

OBOJSTRANNE

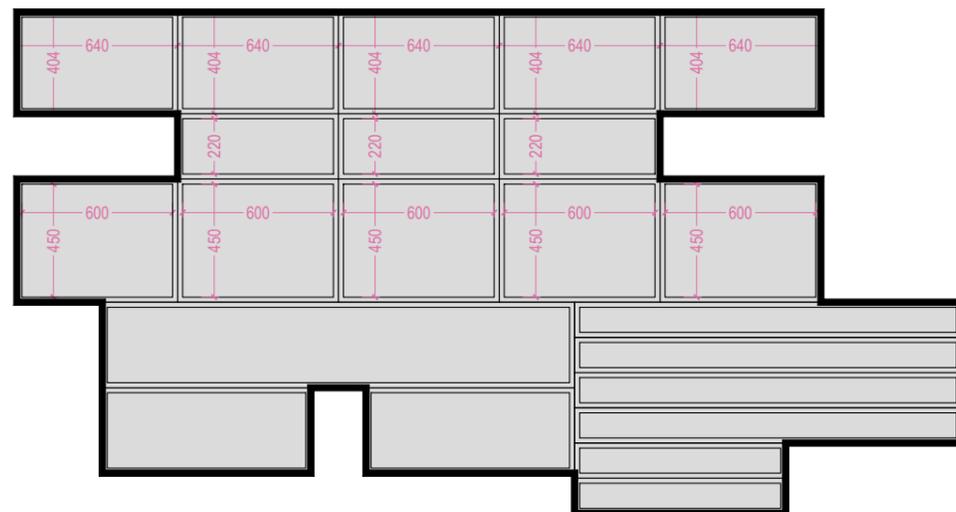

KU-02

POVRCH - MORENIE 1X - LAKOVANIE 2X  
5,7m<sup>2</sup>

carduelis.

Investor stavby	HOTEL MAMAS a.s. Chorvátska 2, Bratislava	<b>CHORVÁTSKA - KUCHYŇA</b>		Stupeň	RP
Hlavný architekt projektu	Ing. arch. Slavomír Stehlik   carduelis.sk +421 905 607 128   stehlik@carduelis.sk	HOTEL MAMAS, Chorvátska 2, Bratislava		Dátum	2025-09
Profesia	STOLÁRSKE VÝROBKY Projekt interiéru	Stavebný objekt	BYT 5NP	Formát	A3
		Názov výkresu	<b>KUCHYŇA OSTROV</b>	Mierka	1 : .....
				Výkres	<b>KUCH-02</b>