




Investor stavby	HOTEL MAMAS a.s. Chorvátska 2, Bratislava	Miesto stavby	HOTEL MAMAS, Chorvátska 2, Bratislava	Stupeň RP
Hlavný architekt projektu	Ing. arch. Slavomír Stehlik carduelis.sk +421 905 607 128 stehlik@carduelis.sk	Stavebný objekt	BYT 5NP	Dátum 2025-07-18
Profesia	STOLÁRSKE VÝROBKY Projekt interiéru	Názov výkresu	VERZIA 7-K6	Formát A3
				Mierka 1 :
				Výkres KUCH-K6

INALCO - GEO - KAMENINA 4mm + DUB 19mm

NÁVRH - REZ PULT OSTROV
ZÁPUSTNÉ MADLÁ

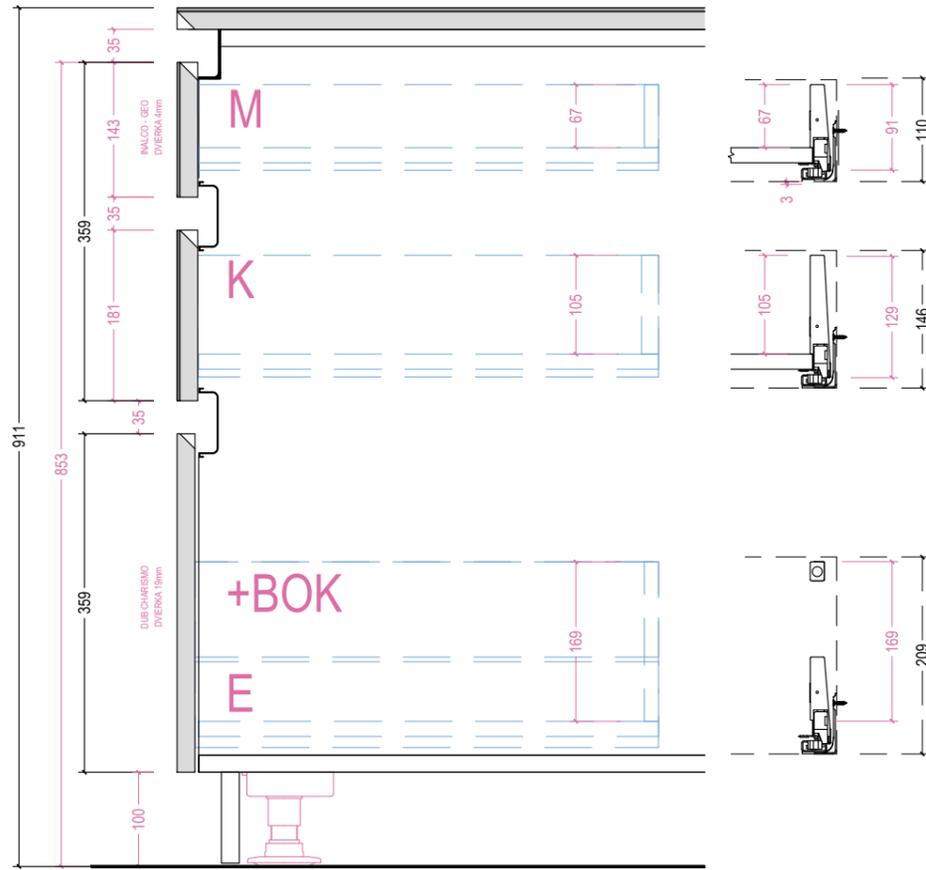


NÁVRH - REZ PULT UMÝVANOE - KOŠ
ZÁPUSTNÉ MADLÁ

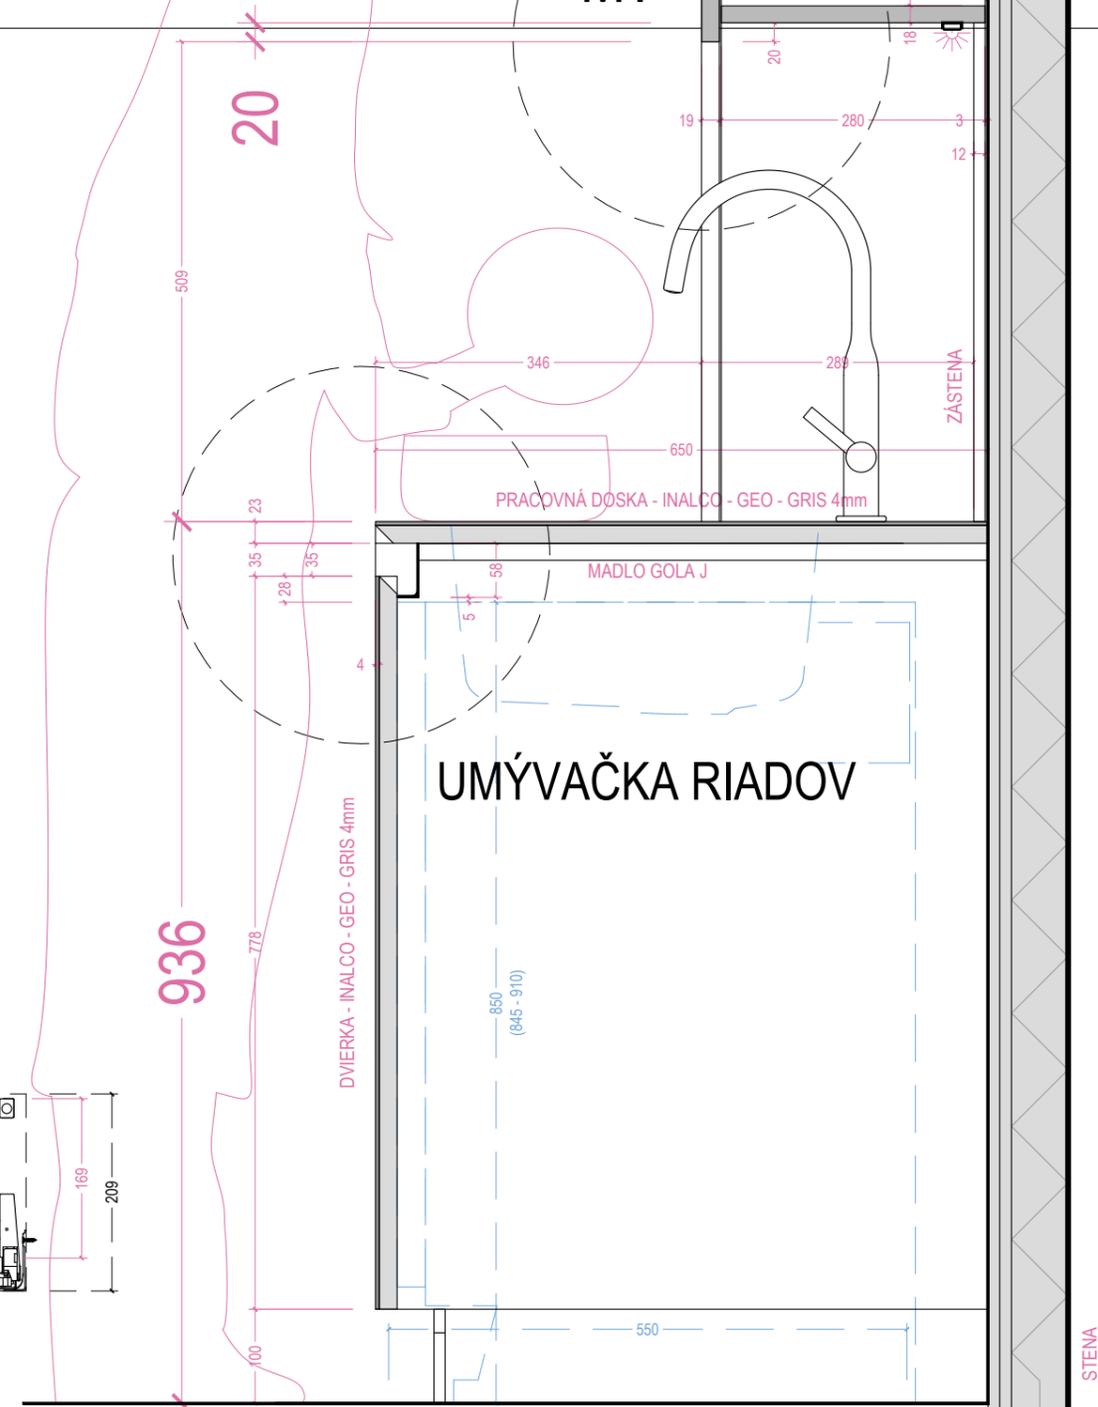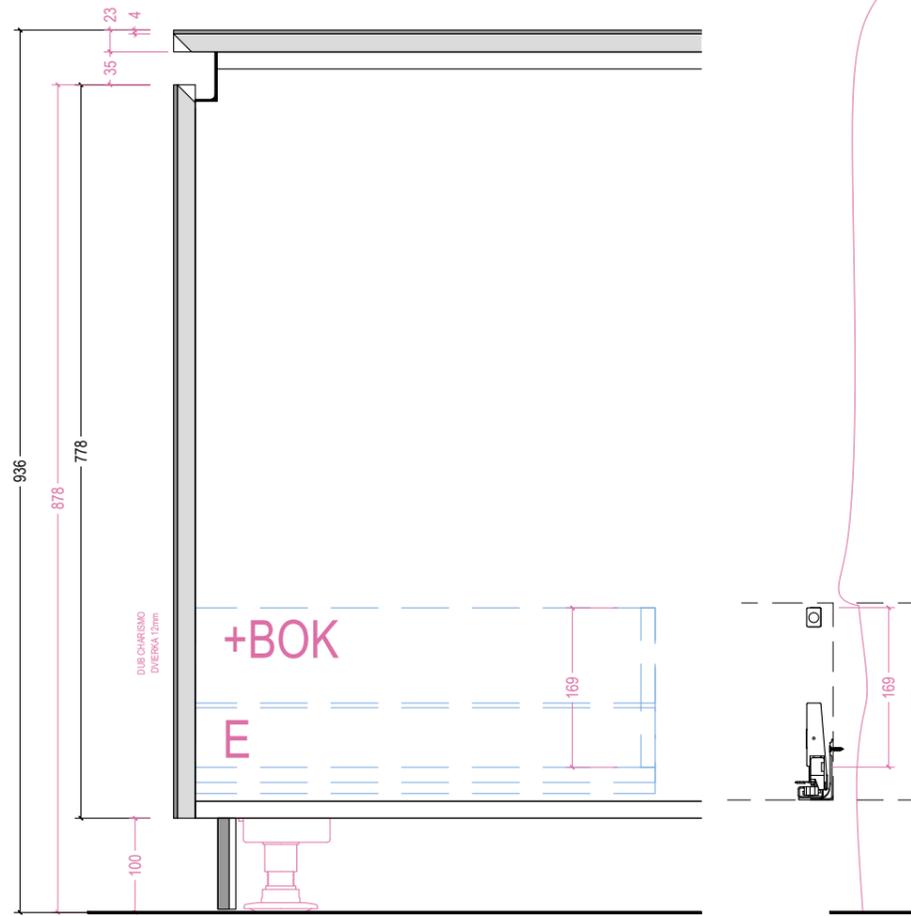

KAMENINA INALCO 12mm

REZ - ČASŤ OSTROV

REZ - ČASŤ OSTROV

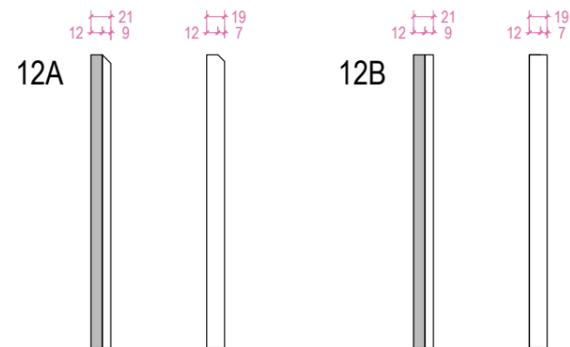


INALCO - GEO - KAMENINA 12mm

KAMENINA INALCO 4mm

REZ - ČASŤ OSTROV

REZ - ČASŤ OSTROV

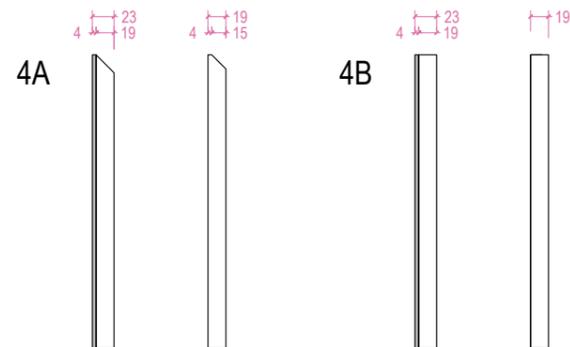

INALCO - GEO - KAMENINA 4mm

DETAIL DVIERKA - SPODNNÝ KORPUS - OSTROV
2025-07


SLAVO STEHLÍK, ING. ARCH. | CARDUELIS.SK
+421 905 607 128 | stehlik@carduelis.sk

A



carduelis.

INALCO - GEO - KAMENINA 12mm + DUB 9mm

NÁVRH - REZ PULT OSTROV
ZÁPUSTNÉ MADLÁ

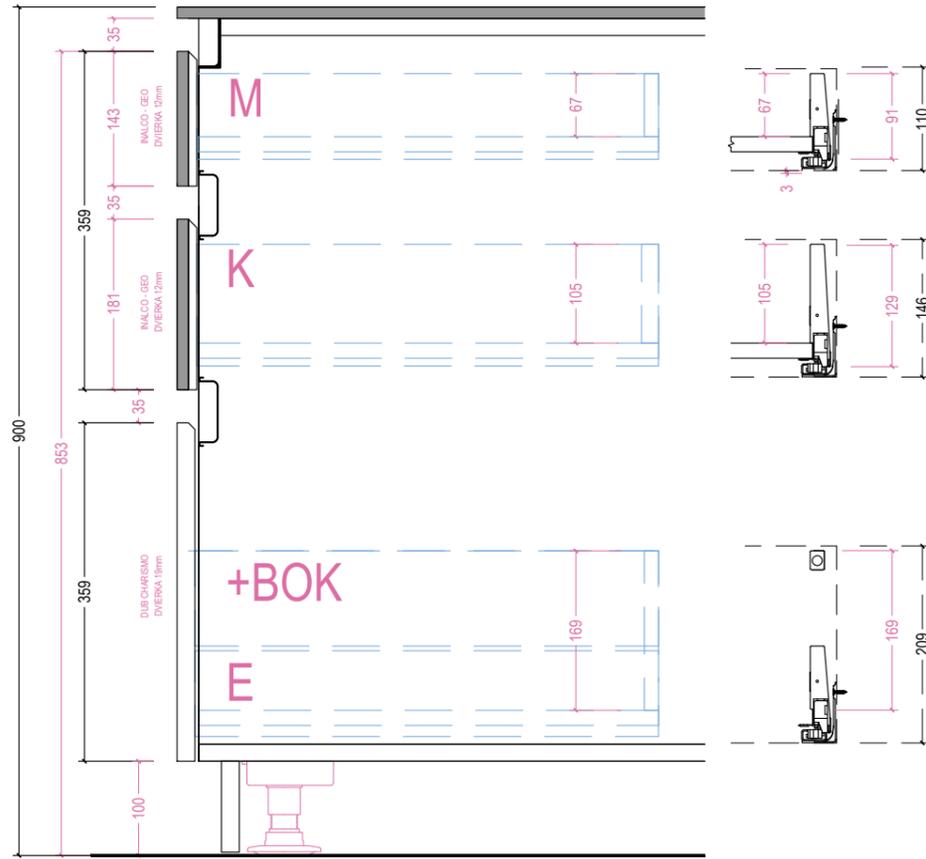


NÁVRH - REZ PULT UMÝVANOE - KOŠ
ZÁPUSTNÉ MADLÁ

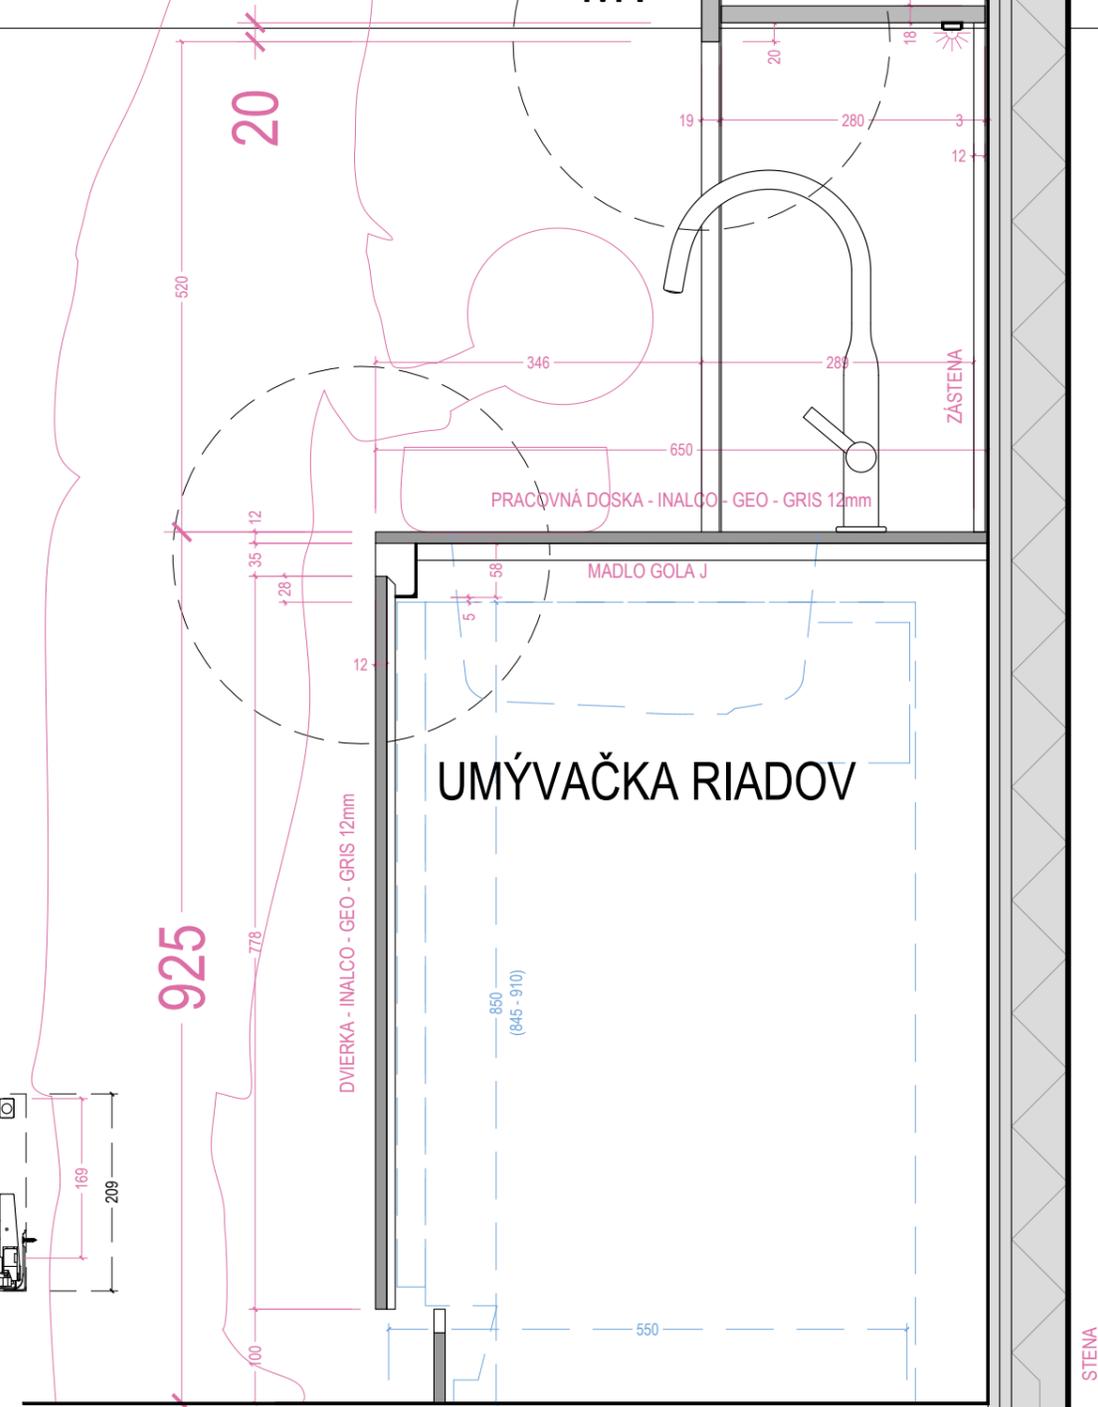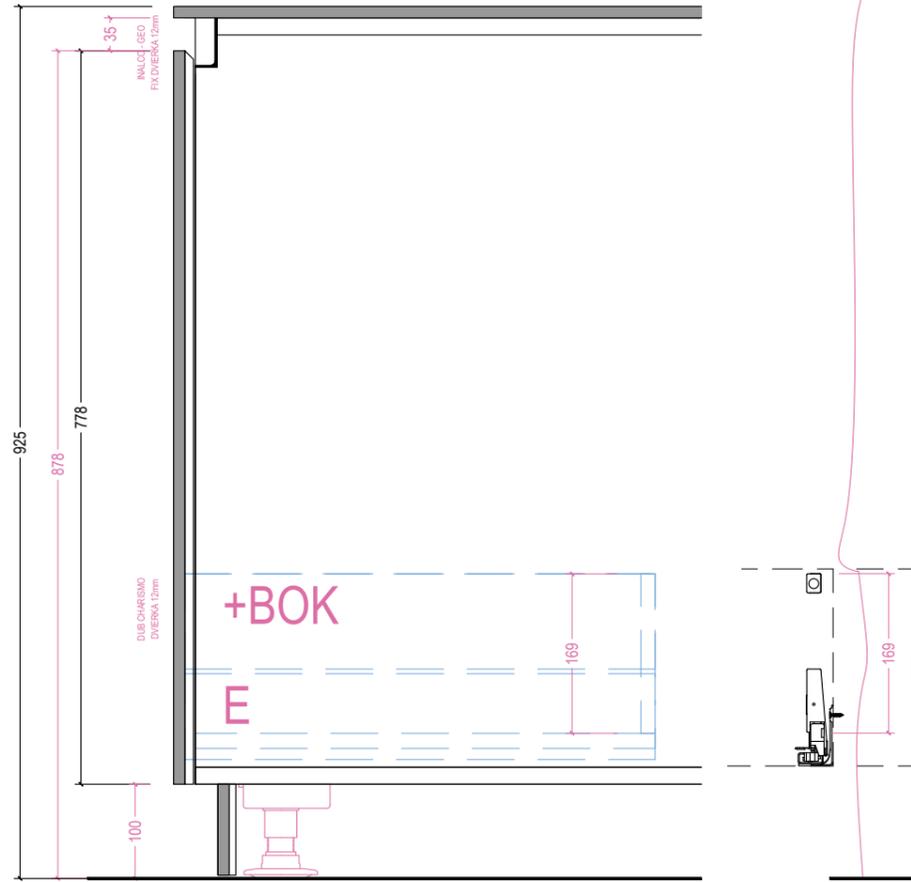

KAMENINA INALCO 12mm

REZ - ČASŤ OSTROV

REZ - ČASŤ OSTROV

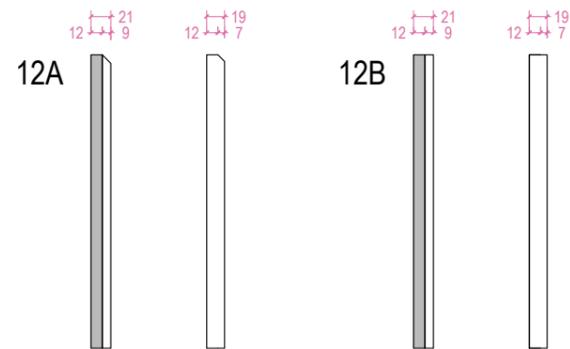


INALCO - GEO - KAMENINA 12mm

KAMENINA INALCO 4mm

REZ - ČASŤ OSTROV

REZ - ČASŤ OSTROV

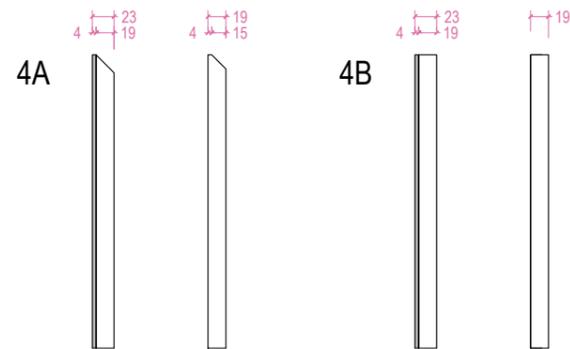



INALCO - GEO - KAMENINA 4mm

POHĽAD - ČASŤ UMÝVANIE




DETAIL DVIERKA - SPODNNÝ KORPUS - OSTROV
2025-07

INALCO - GEO - KAMENINA 12mm

NÁVRH - REZ PULT OSTROV
ZÁPUSTNÉ MADLÁ

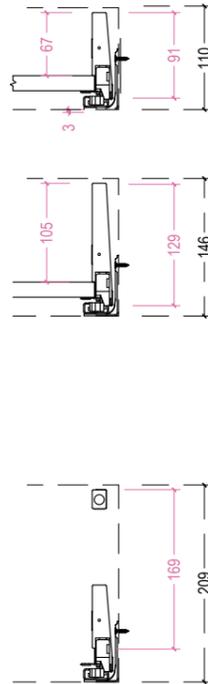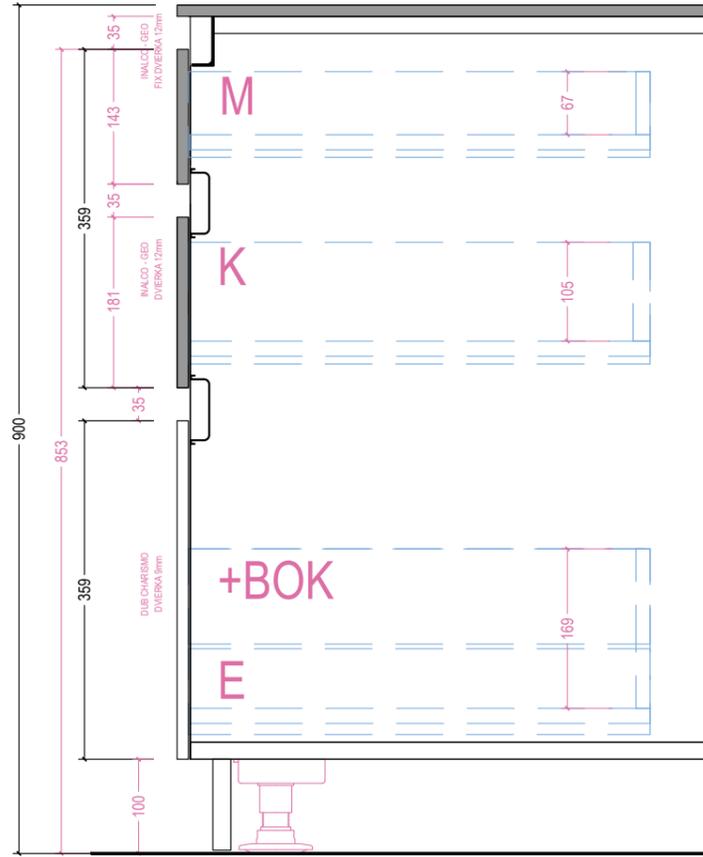


NÁVRH - REZ PULT UMÝVANOE - KOŠ
ZÁPUSTNÉ MADLÁ

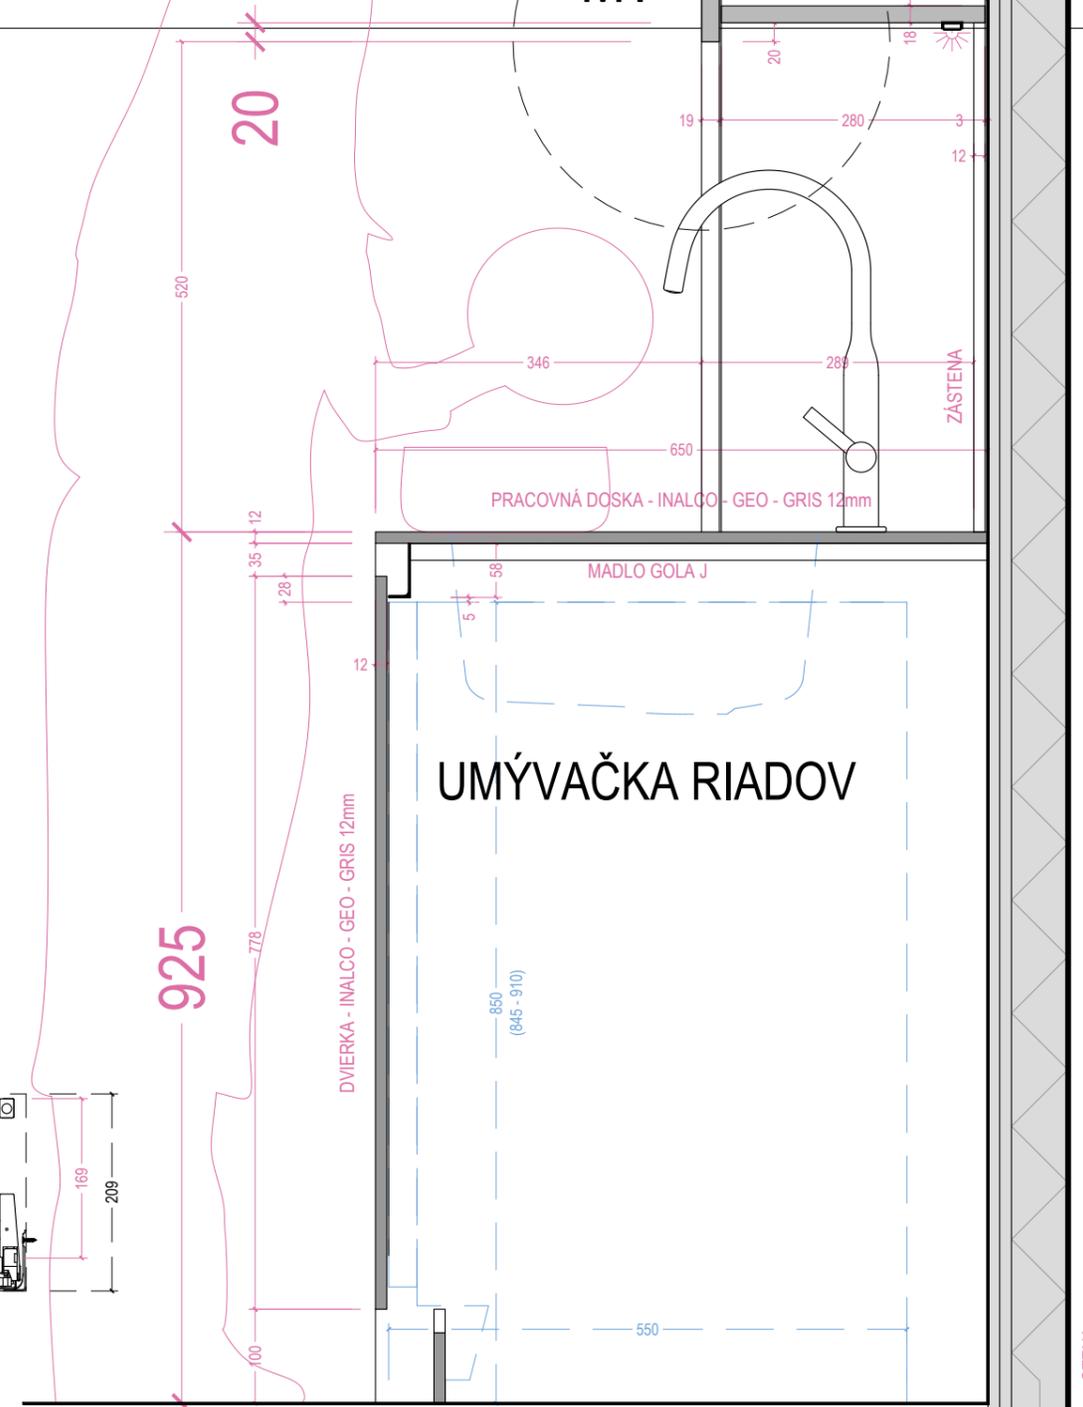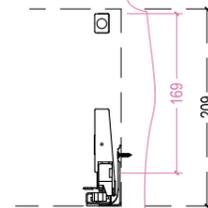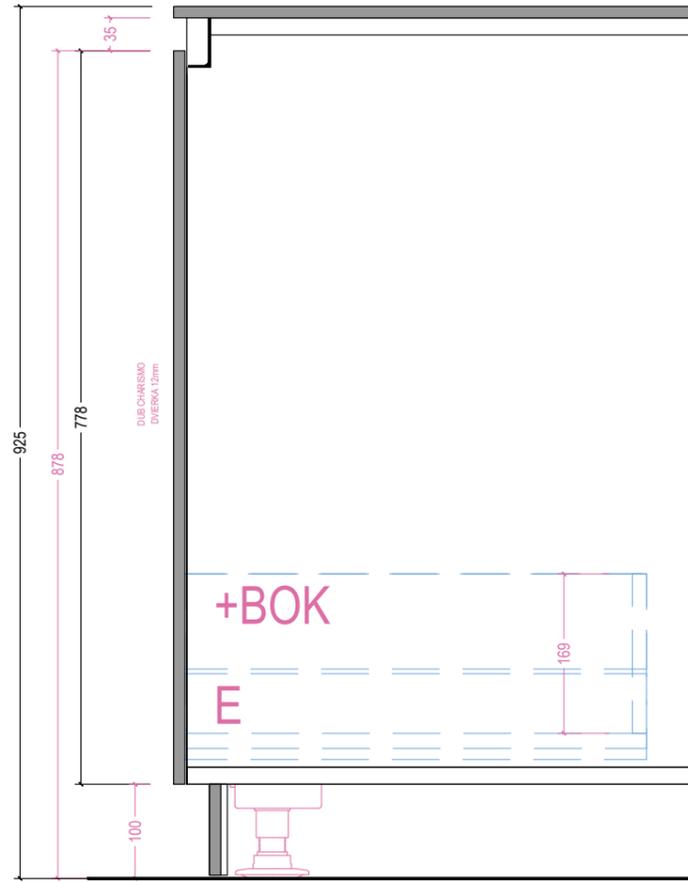

KAMENINA INALCO 12mm

REZ - ČASŤ OSTROV

REZ - ČASŤ OSTROV

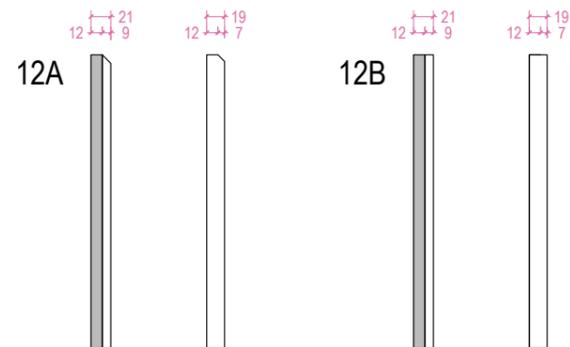


INALCO - GEO - KAMENINA 12mm

KAMENINA INALCO 4mm

REZ - ČASŤ OSTROV

REZ - ČASŤ OSTROV

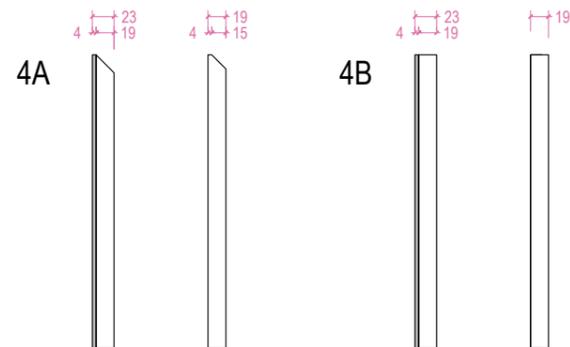


INALCO - GEO - KAMENINA 4mm

DETAIL DVIERKA - SPODNNÝ KORPUS - OSTROV
2025-07


SLAVO STEHLÍK, ING. ARCH. | CARDUELIS.SK
+421 905 607 128 | stehlik@carduelis.sk

C


carduelis.

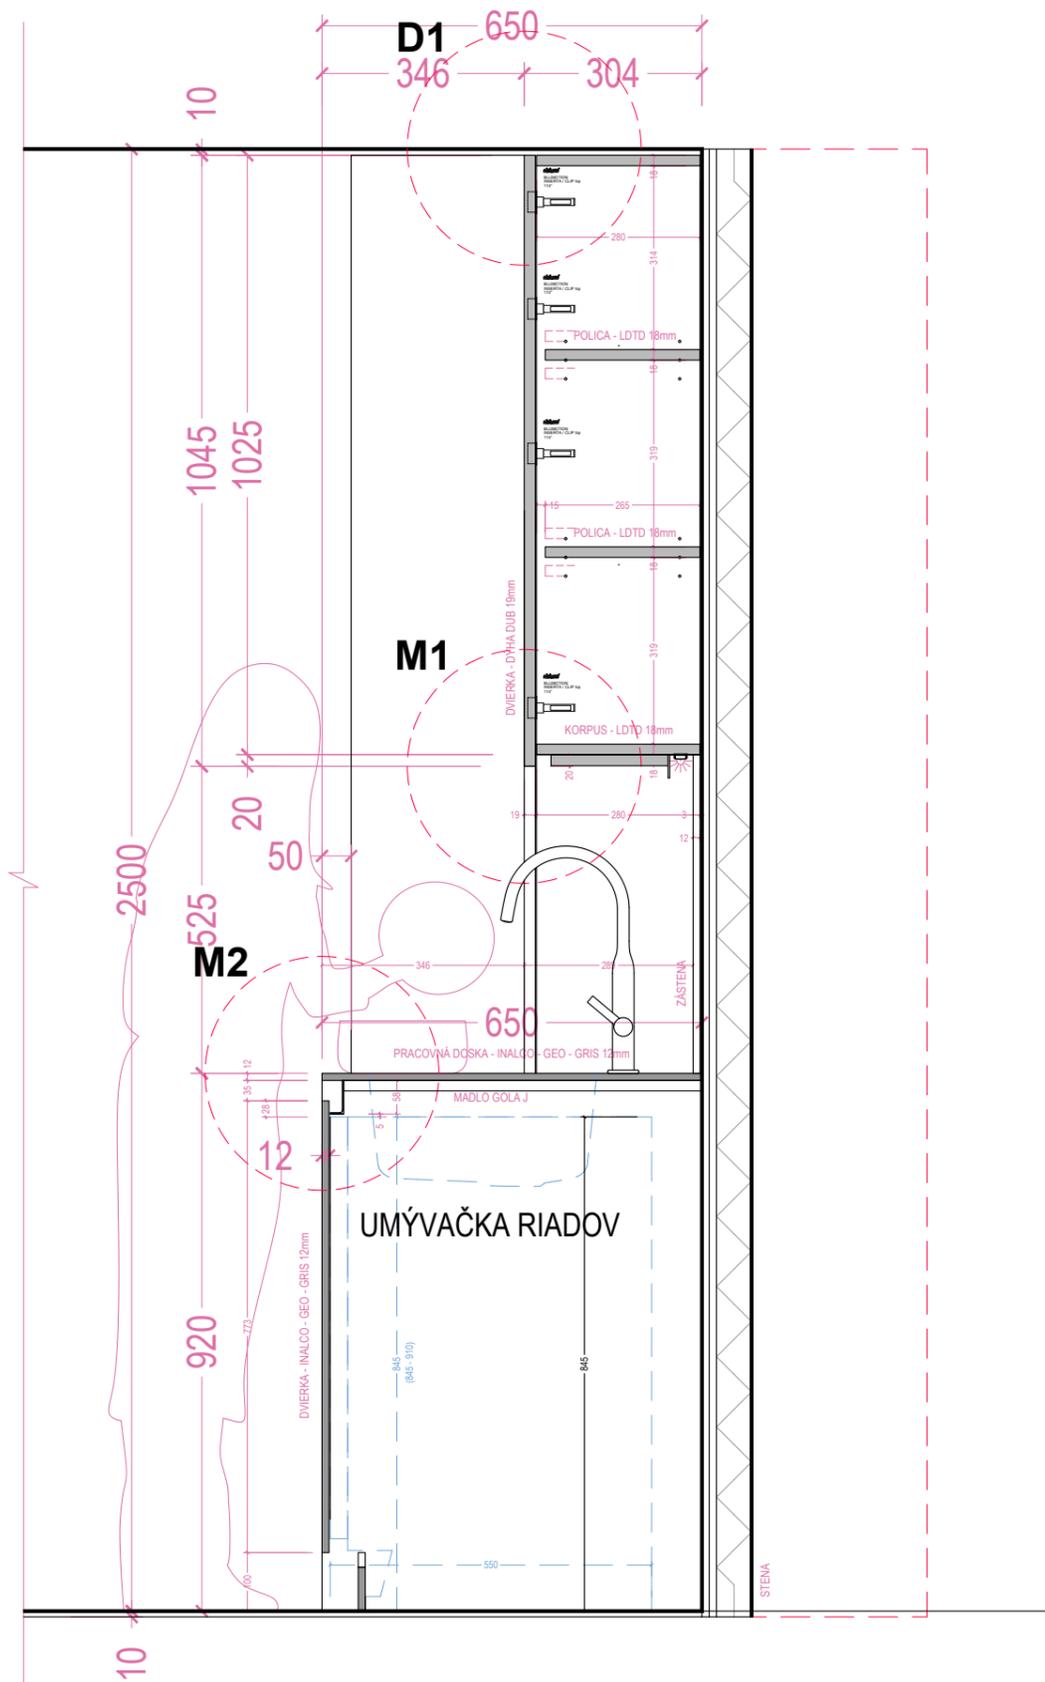


REZ - ČASŤ UMÝVANIE
DETAIL DVIERKA - M2
 PRACOVNÁ DOSKA - INALCO - GEO - GRIS 12mm
 DVIERKA UMÝVAČKA - INALCO - GEO - GRIS 12mm

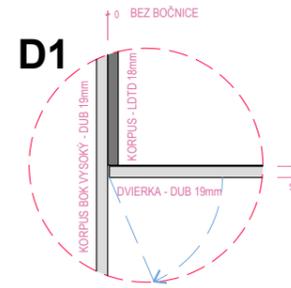


PÔDORYS
DETAIL - DVIERKA

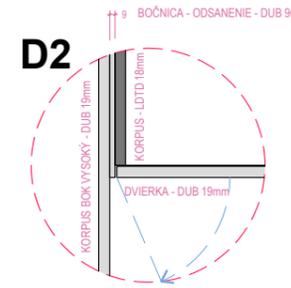


PÔDORYS
DETAIL - DVIERKA
 ODSADENIE OD BOČNICE 9mm

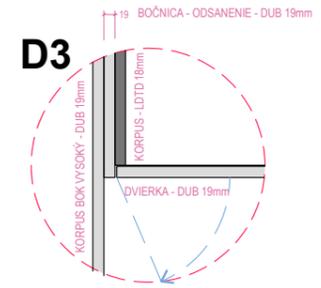

PÔDORYS
DETAIL - DVIERKA
 ODSADENIE OD BOČNICE 19mm

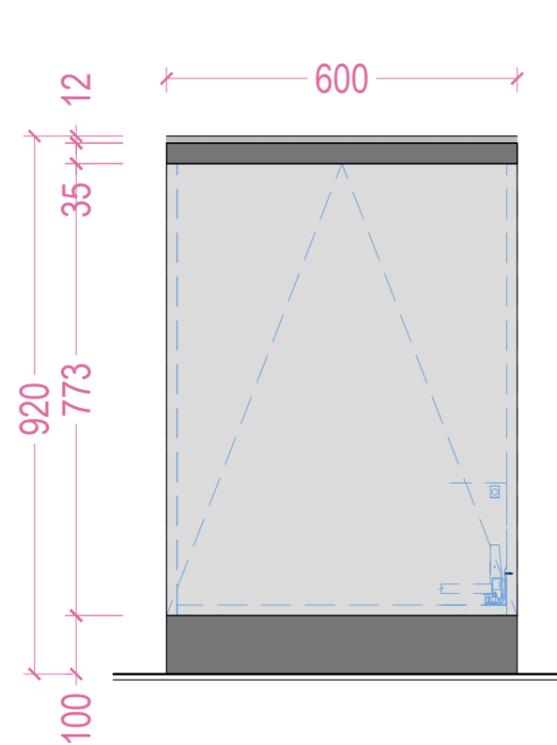


POHLAD - ČASŤ UMÝVANIE
DETAIL - ZAPUSTENÉ LIŠTOVÉ MADLO

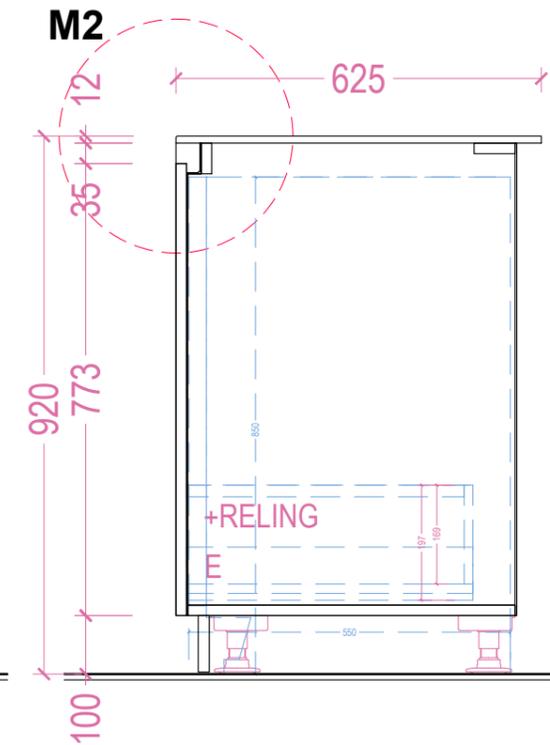


REZ - ČASŤ UMÝVANIE

80

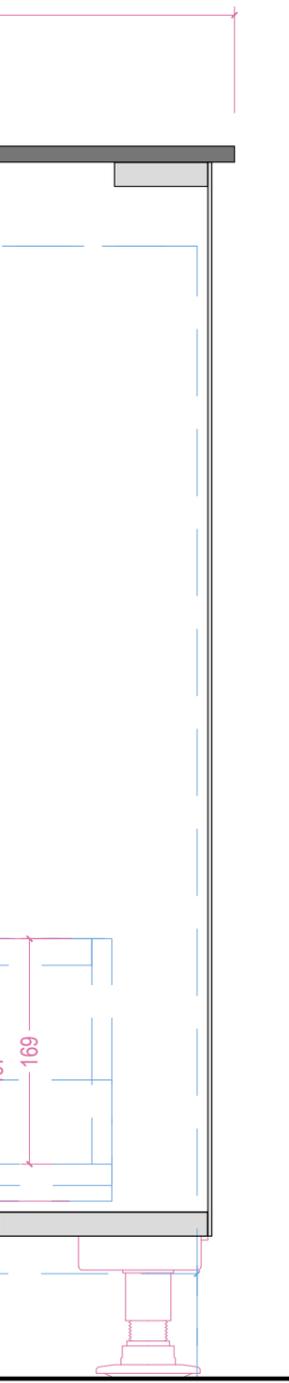


DETAIL DVIERKA - K4+18

PRACOVNÁ DOSKA - KAMENINA 4mm
 DVIERKA - KAMENINA 4mm
 PODKLAD - MDF 18-19mm
 MADLO GOLA J - NEREZ / ALU

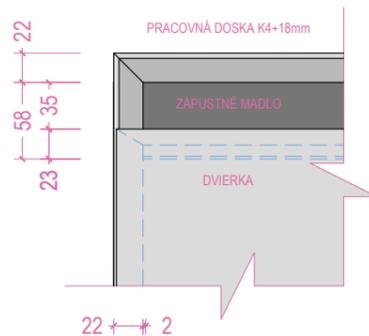


POHLAD - ZÁPUSTNÉ MADLO

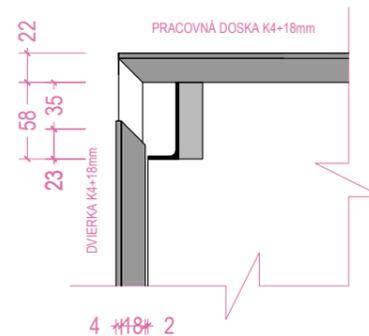


REZ - ZÁPUSTNÉ MADLO

DETAIL DVIERKA - K12-45-NALOŽENÉ

PRACOVNÁ DOSKA - KAMENINA 12mm
 DVIERKA - KAMENINA 12mm
 MADLO GOLA J - NEREZ / ALU

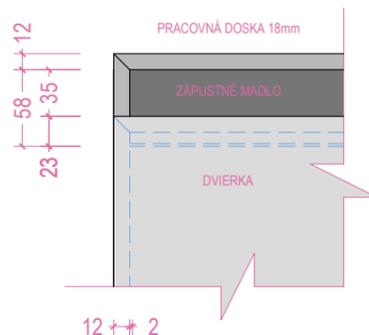


POHLAD - ZÁPUSTNÉ MADLO

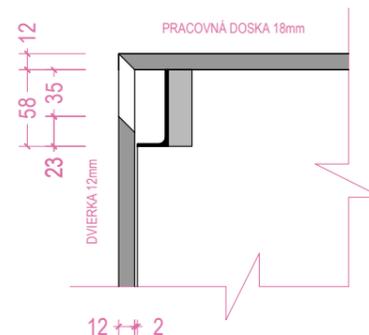


REZ - ZÁPUSTNÉ MADLO

DETAIL DVIERKA - K12-45-VLOŽENÉ

PRACOVNÁ DOSKA - KAMENINA 12mm
 DVIERKA - KAMENINA 12mm
 MADLO GOLA J - NEREZ / ALU

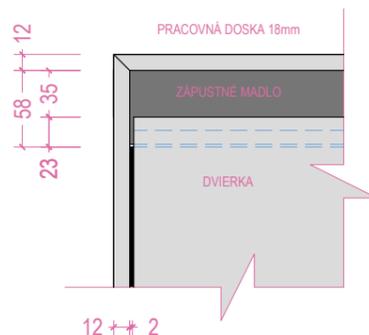


POHLAD - ZÁPUSTNÉ MADLO

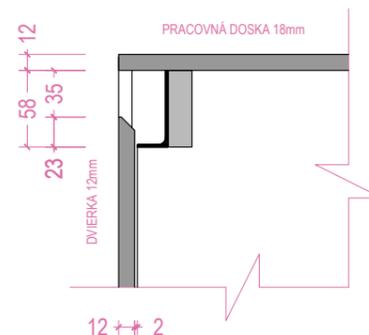


REZ - ZÁPUSTNÉ MADLO

DETAIL DVIERKA - K12-90-NALOŽENÉ




PRACOVNÁ DOSKA - KAMENINA 12mm
 DVIERKA - KAMENINA 12mm
 MADLO GOLA J - NEREZ / ALU

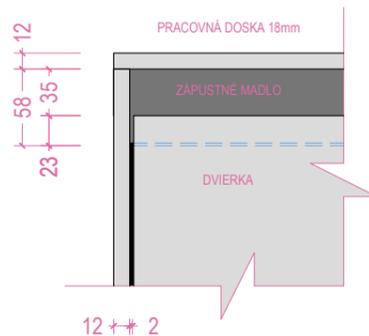

POHLAD - ZÁPUSTNÉ MADLO

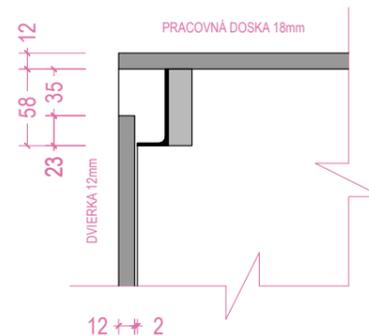

REZ - ZÁPUSTNÉ MADLO

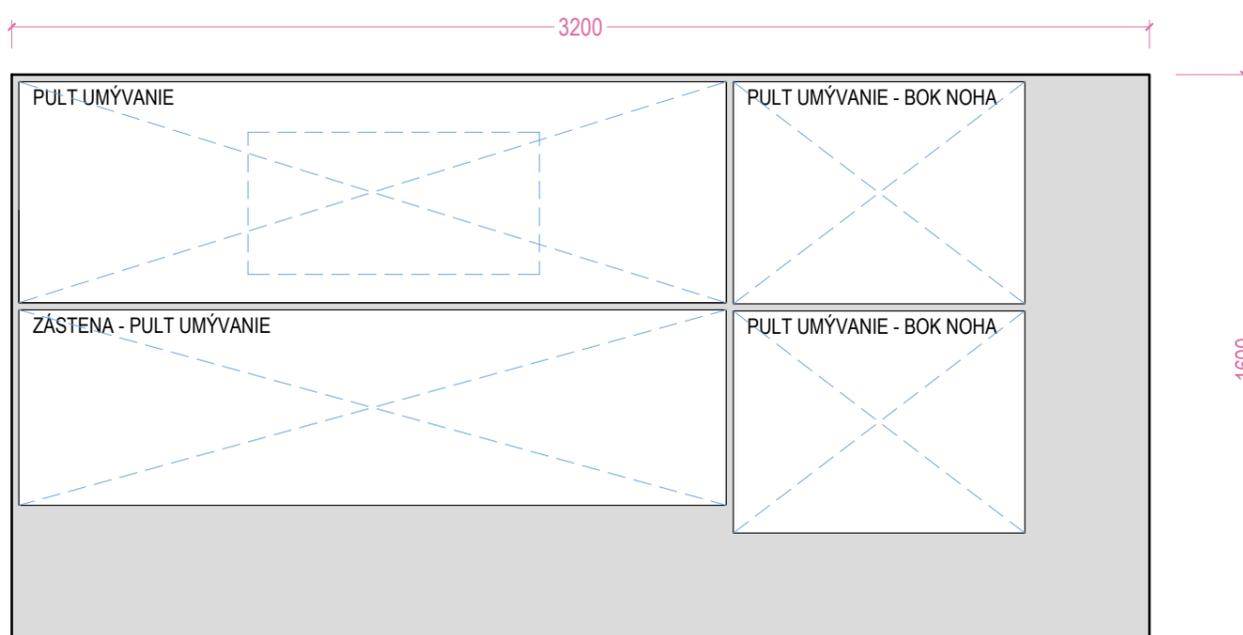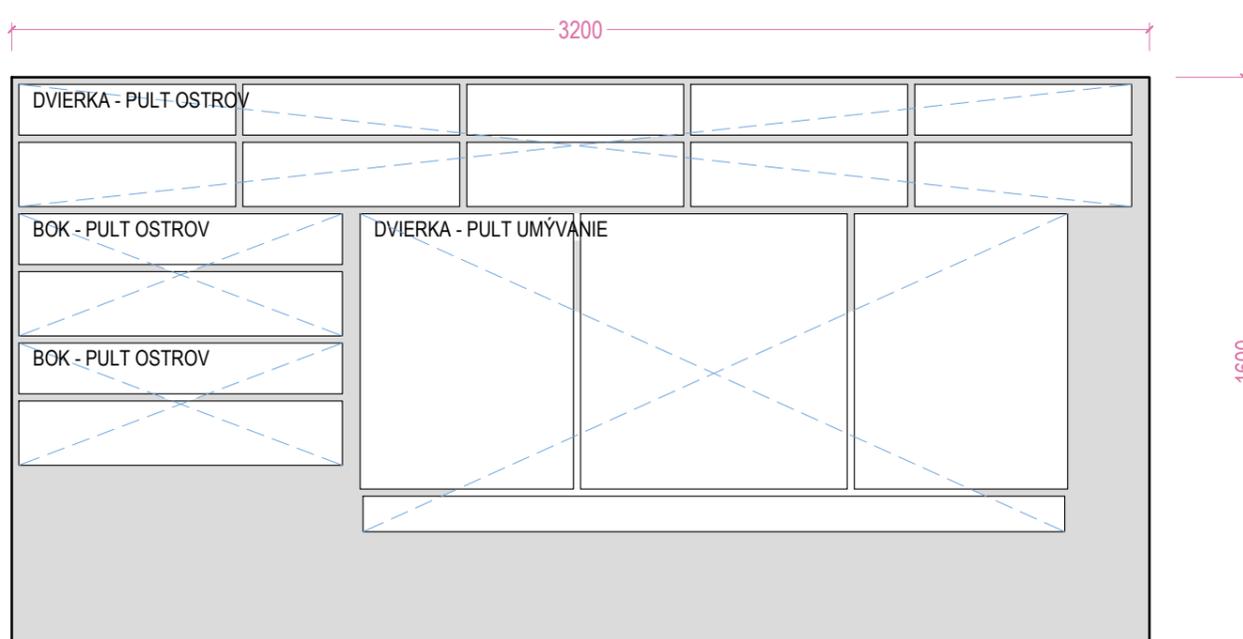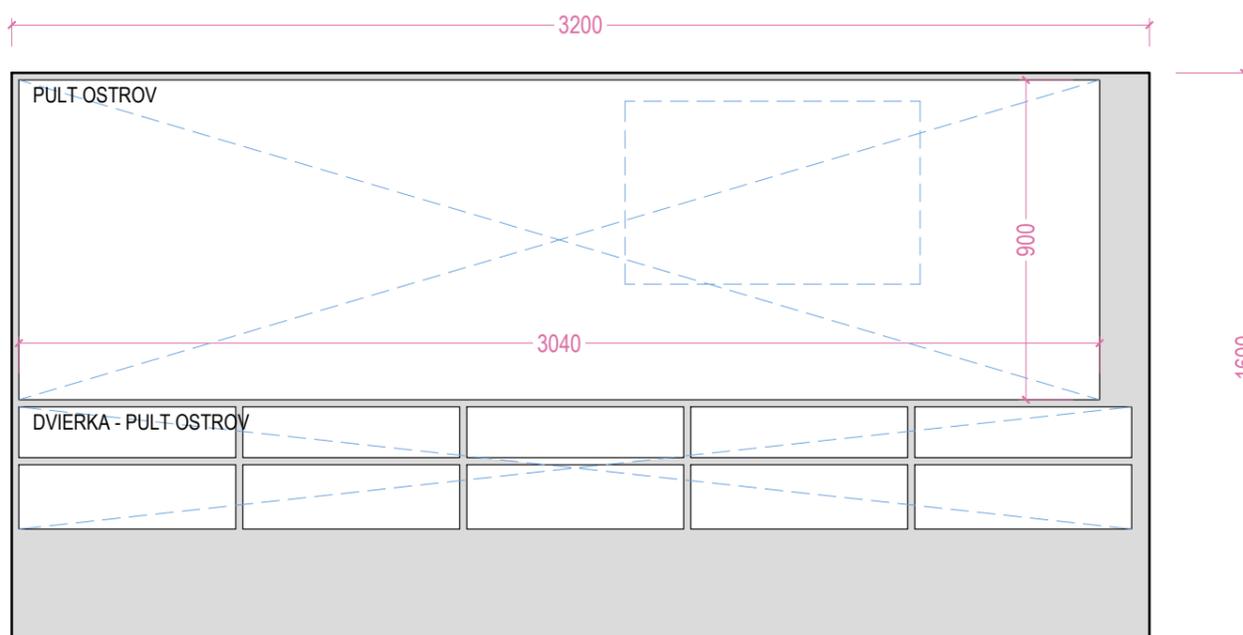

carduelis.

Investor stavby	HOTEL MAMAS a.s. Chorvátska 2, Bratislava	KUCHYŇA 5NP		Stupeň	RP
Hlavný architekt projektu	Ing. arch. Slavomír Stehlik carduelis.sk +421 905 607 128 stehlik@carduelis.sk	Miesto stavby	HOTEL MAMAS, Chorvátska 2, Bratislava	Dátum	2025-08-04
Profesia	STOLÁRSKE VÝROBKY Projekt interiéru	Stavebný objekt	BYT 5NP	Formát	A3
		Názov výkresu	K6 - KAMENINA	Mierka	1 :
				Výkres	KUCH-K6