



N1

ŠATNIKOVÁ SKRIŇA CHODBA
DVERE DVOJKRÍDLOVÉ

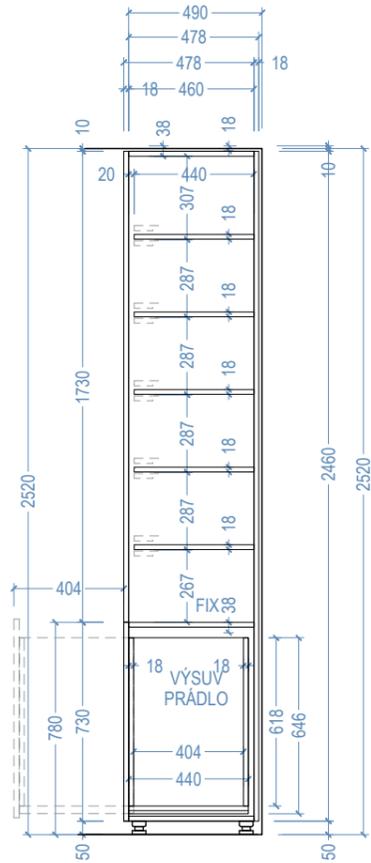


REZ 1A
VÝSUVY ČELNÉ

BLUM MOVENTO 450 - 2ks
BLUM MOVENTO 550 - 23ks

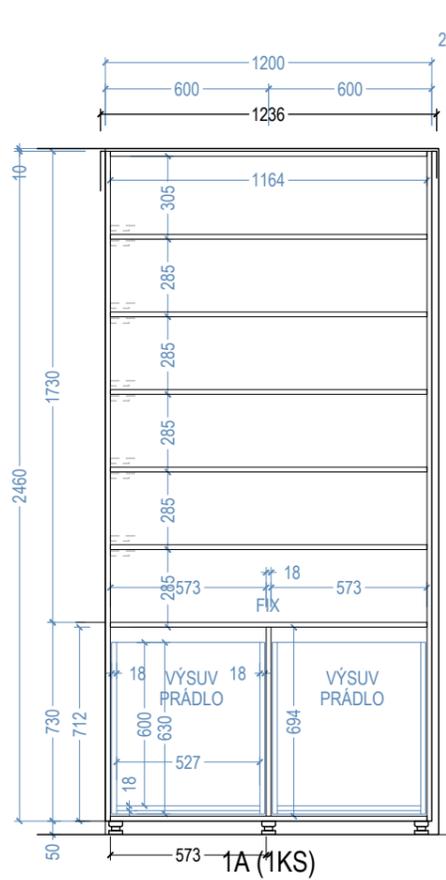


1A (1KS)

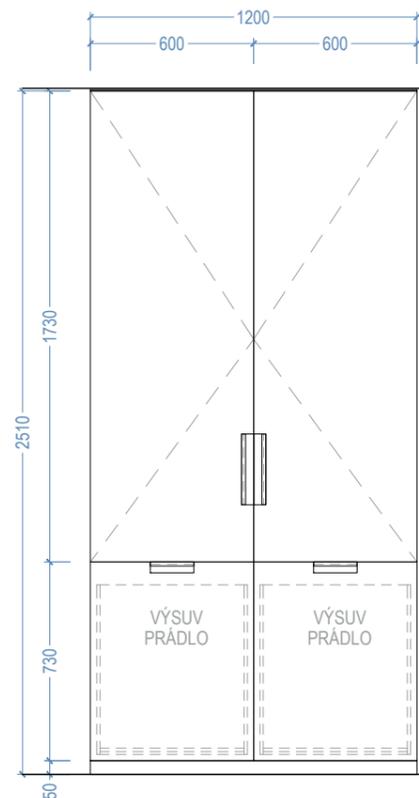


N2

ŠATNIKOVÁ SKRIŇA ŠATNÍK 2
DVERE DVOJKRÍDLOVÉ

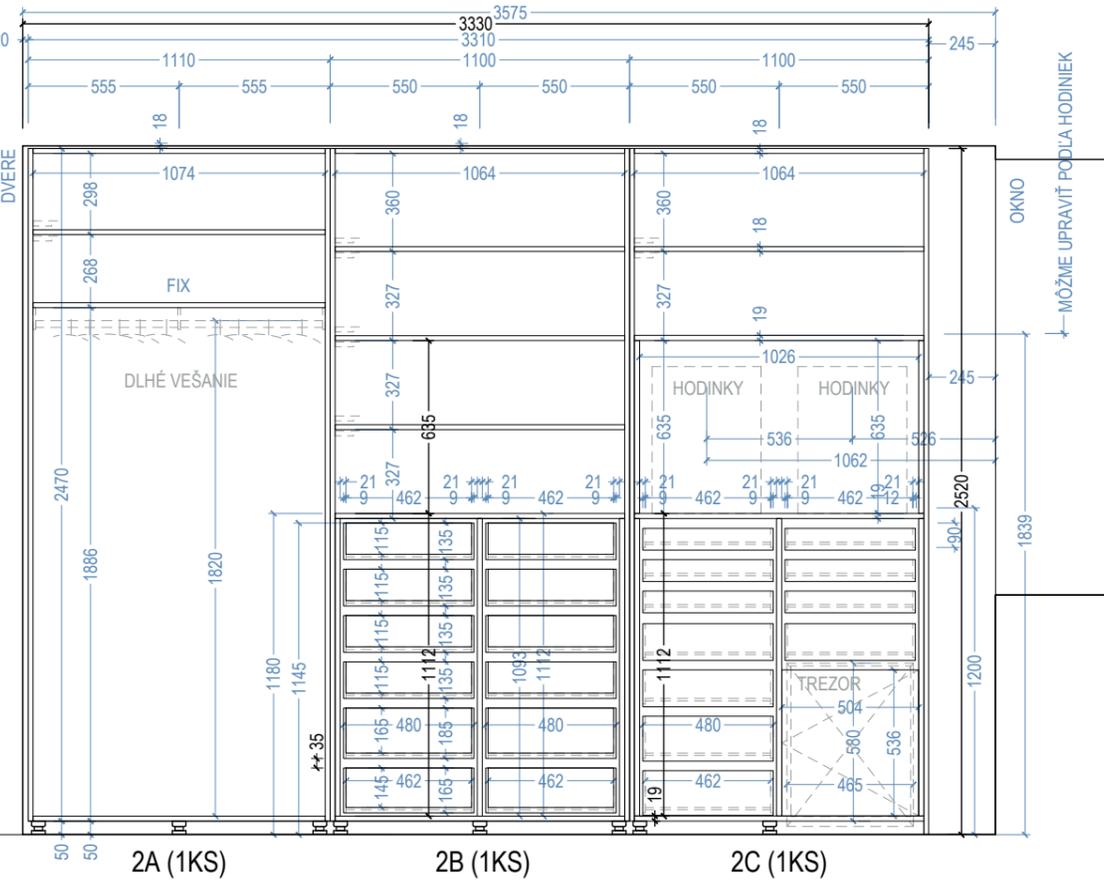


2A (1KS)

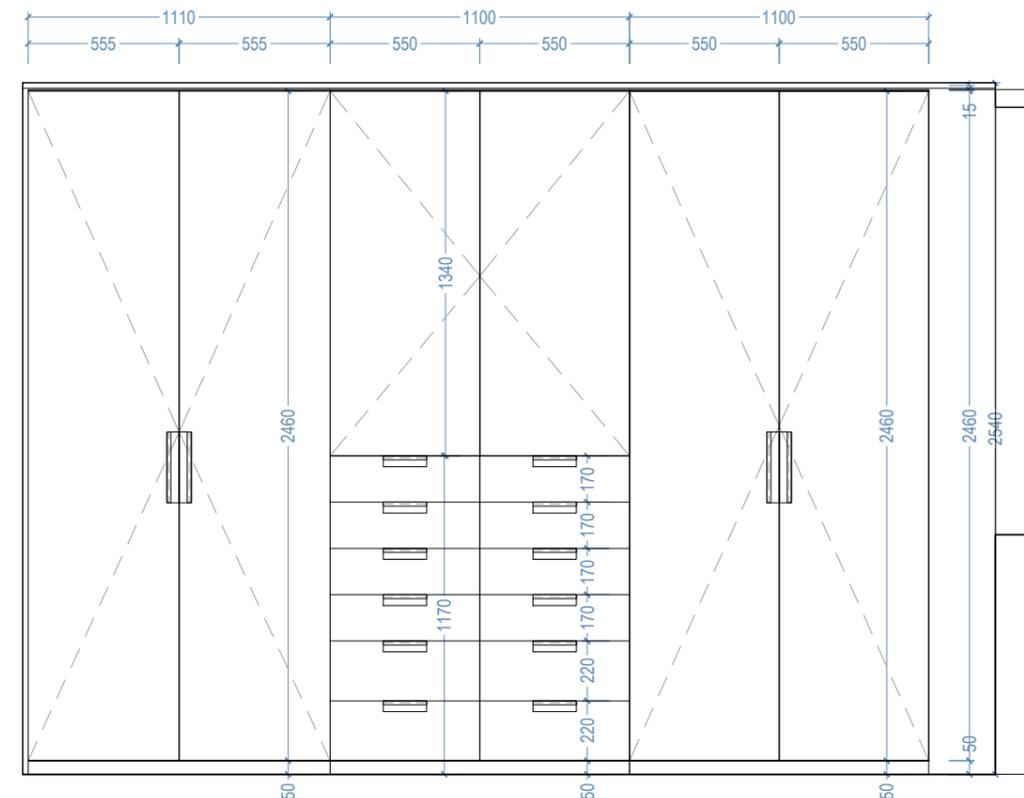


2B (1KS)


2C (1KS)

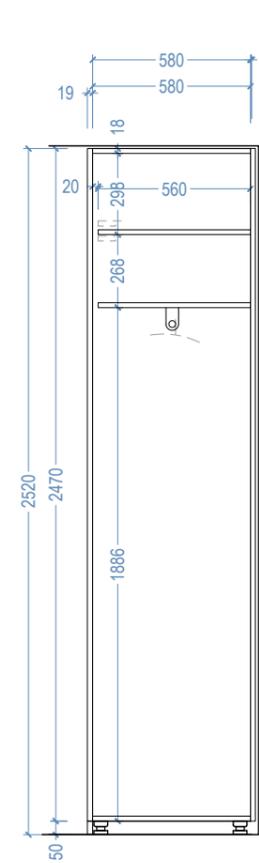


REZ 2A
DLHÉ VEŠANIE

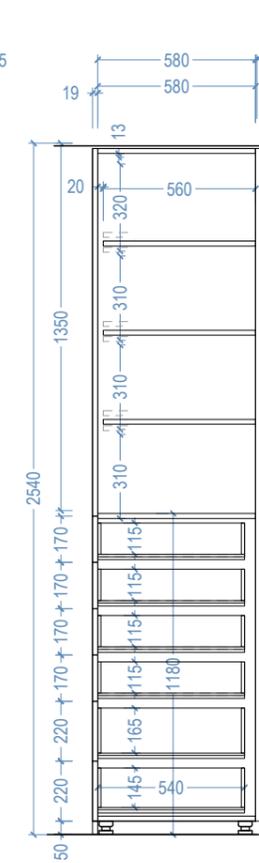

REZ 2A
VÝSUVY ČELNÉ

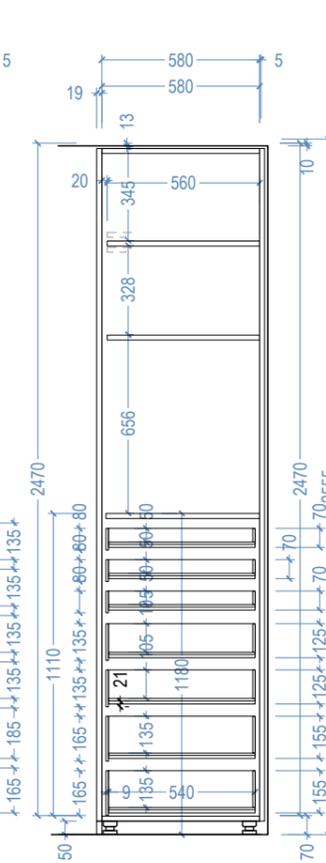




REZ 2C
VÝSUVY VNÚTORNÉ

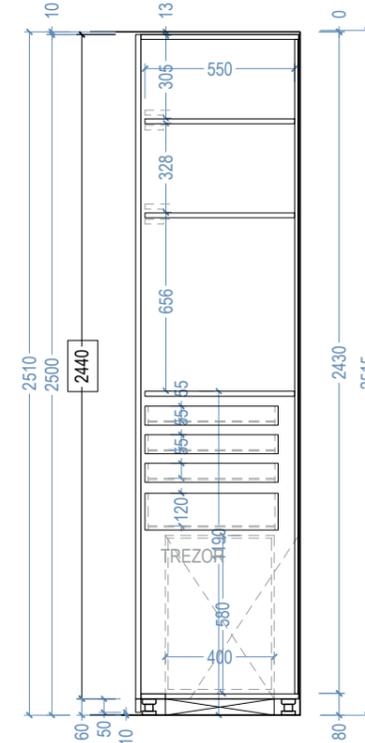

REZ 2C - TREZOR
VÝSUVY VNÚTORNÉ




N5

VSTUPNÝ ŠATNÍK
OTVORENÝ - REGÁLOVÝ

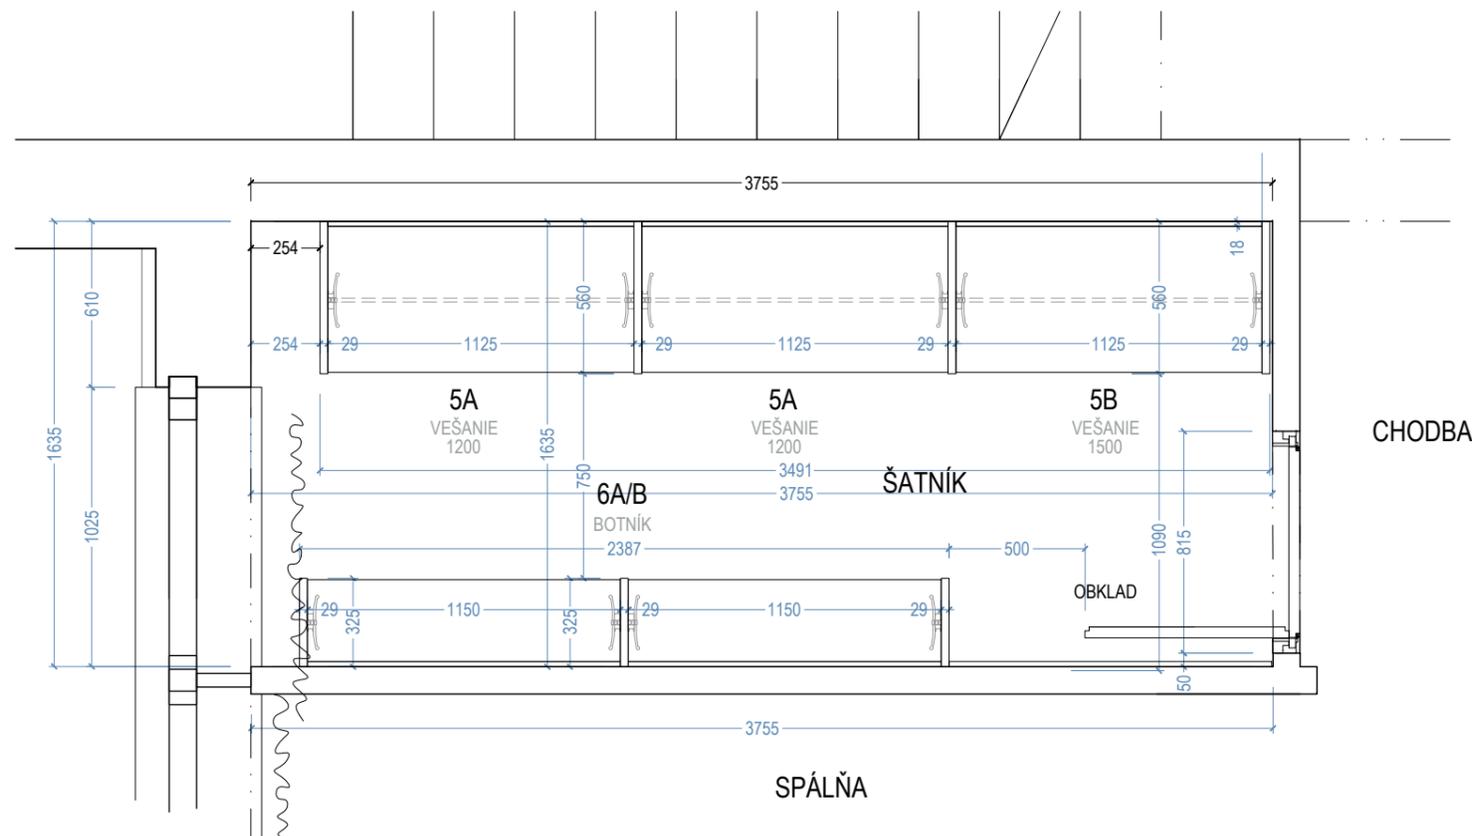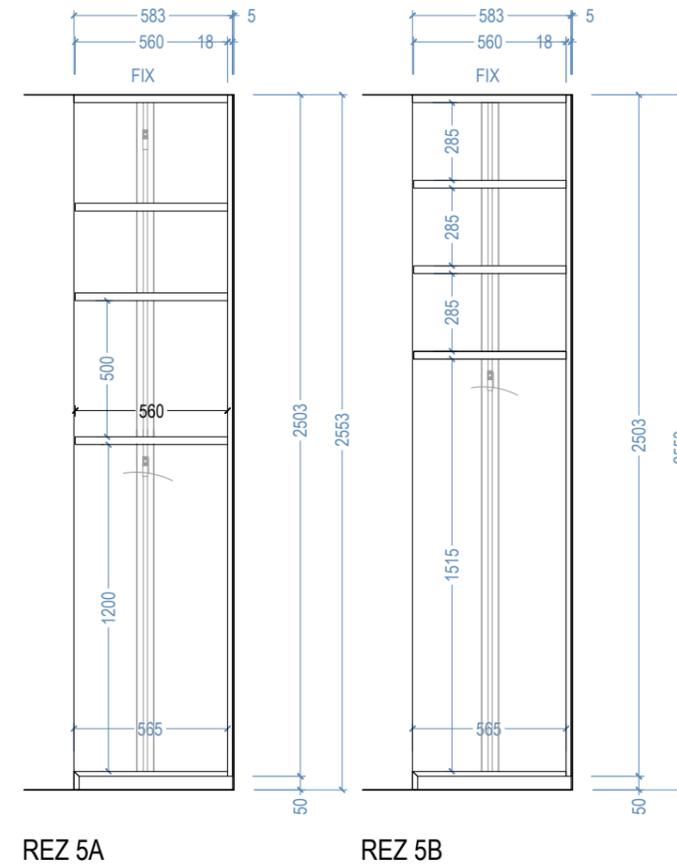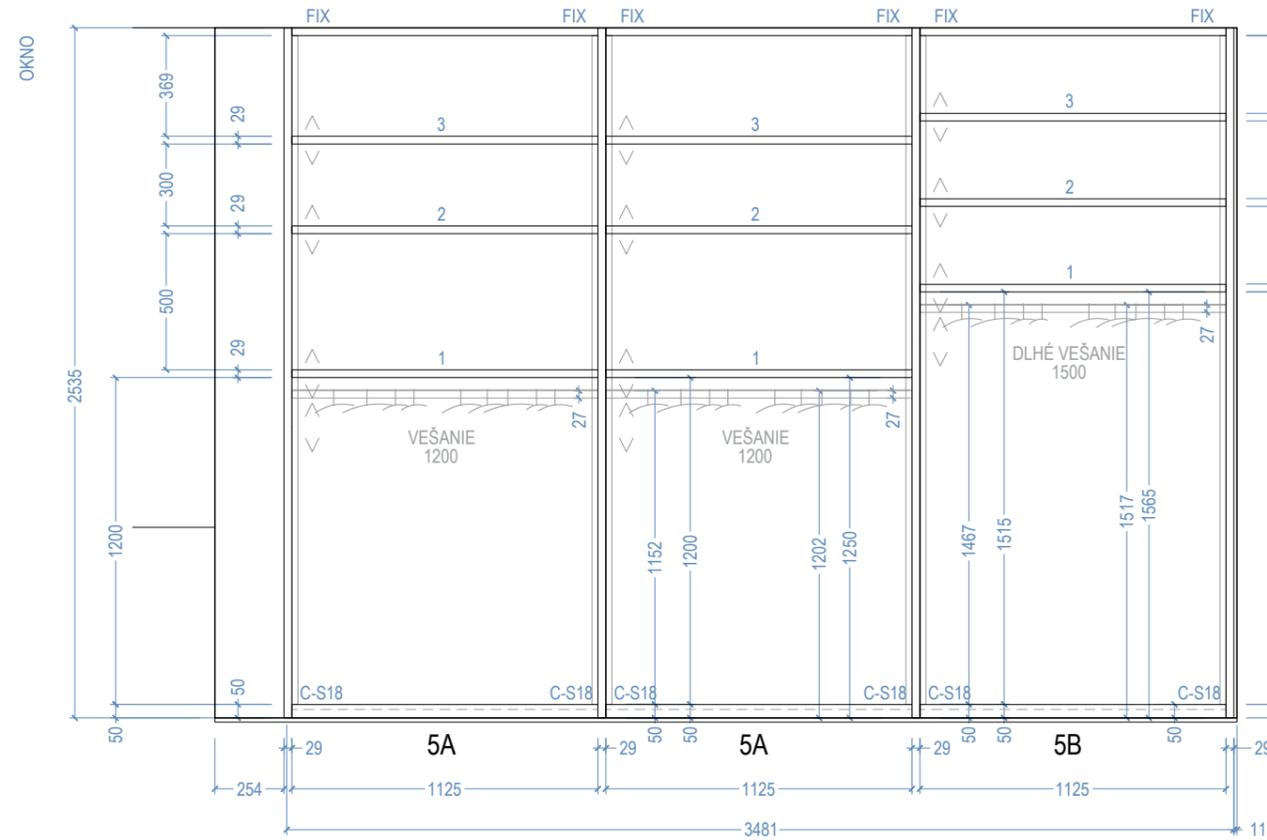



N6

VSTUPNÝ ŠATNÍK
OTVORENÝ - REGÁLOVÝ

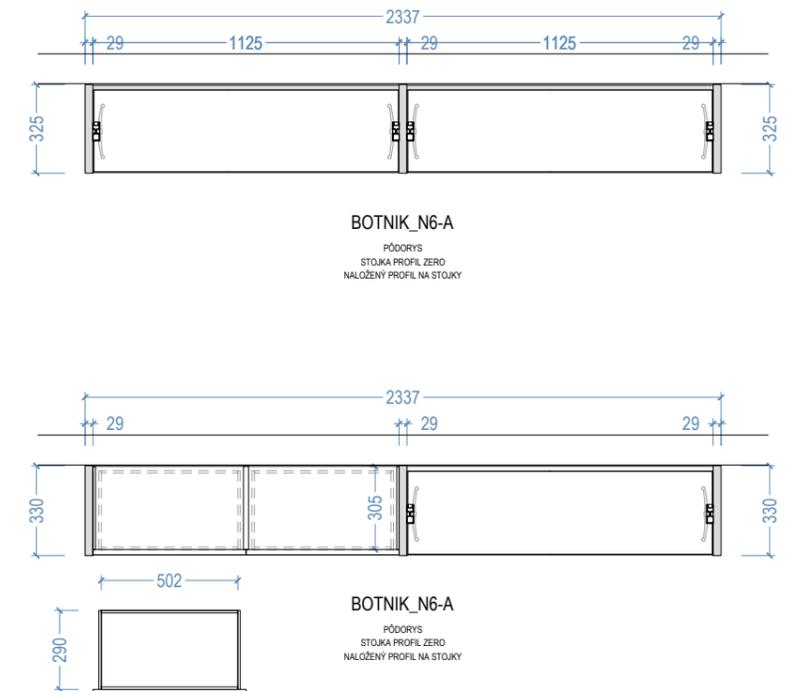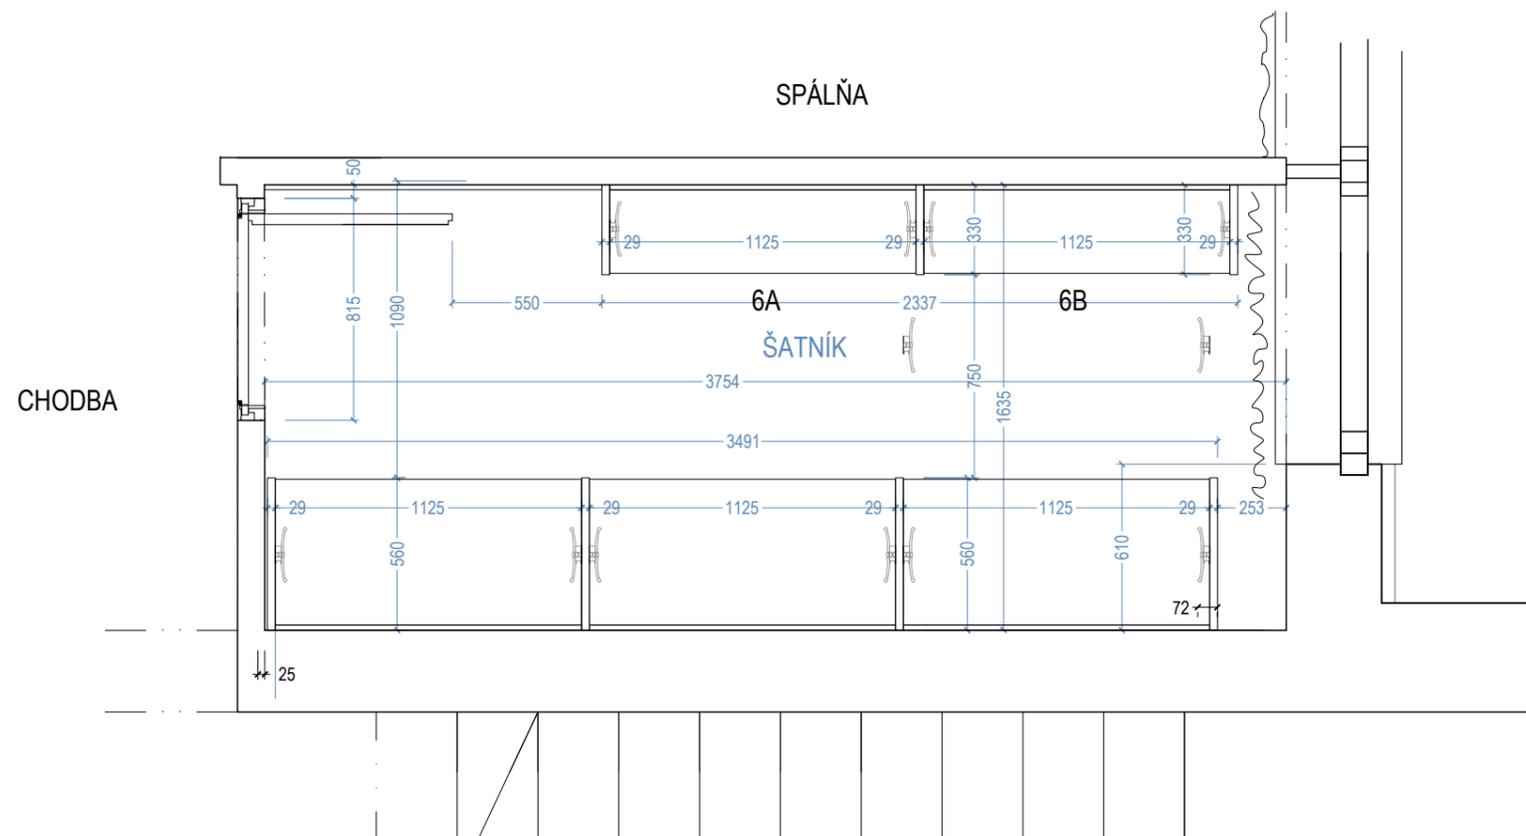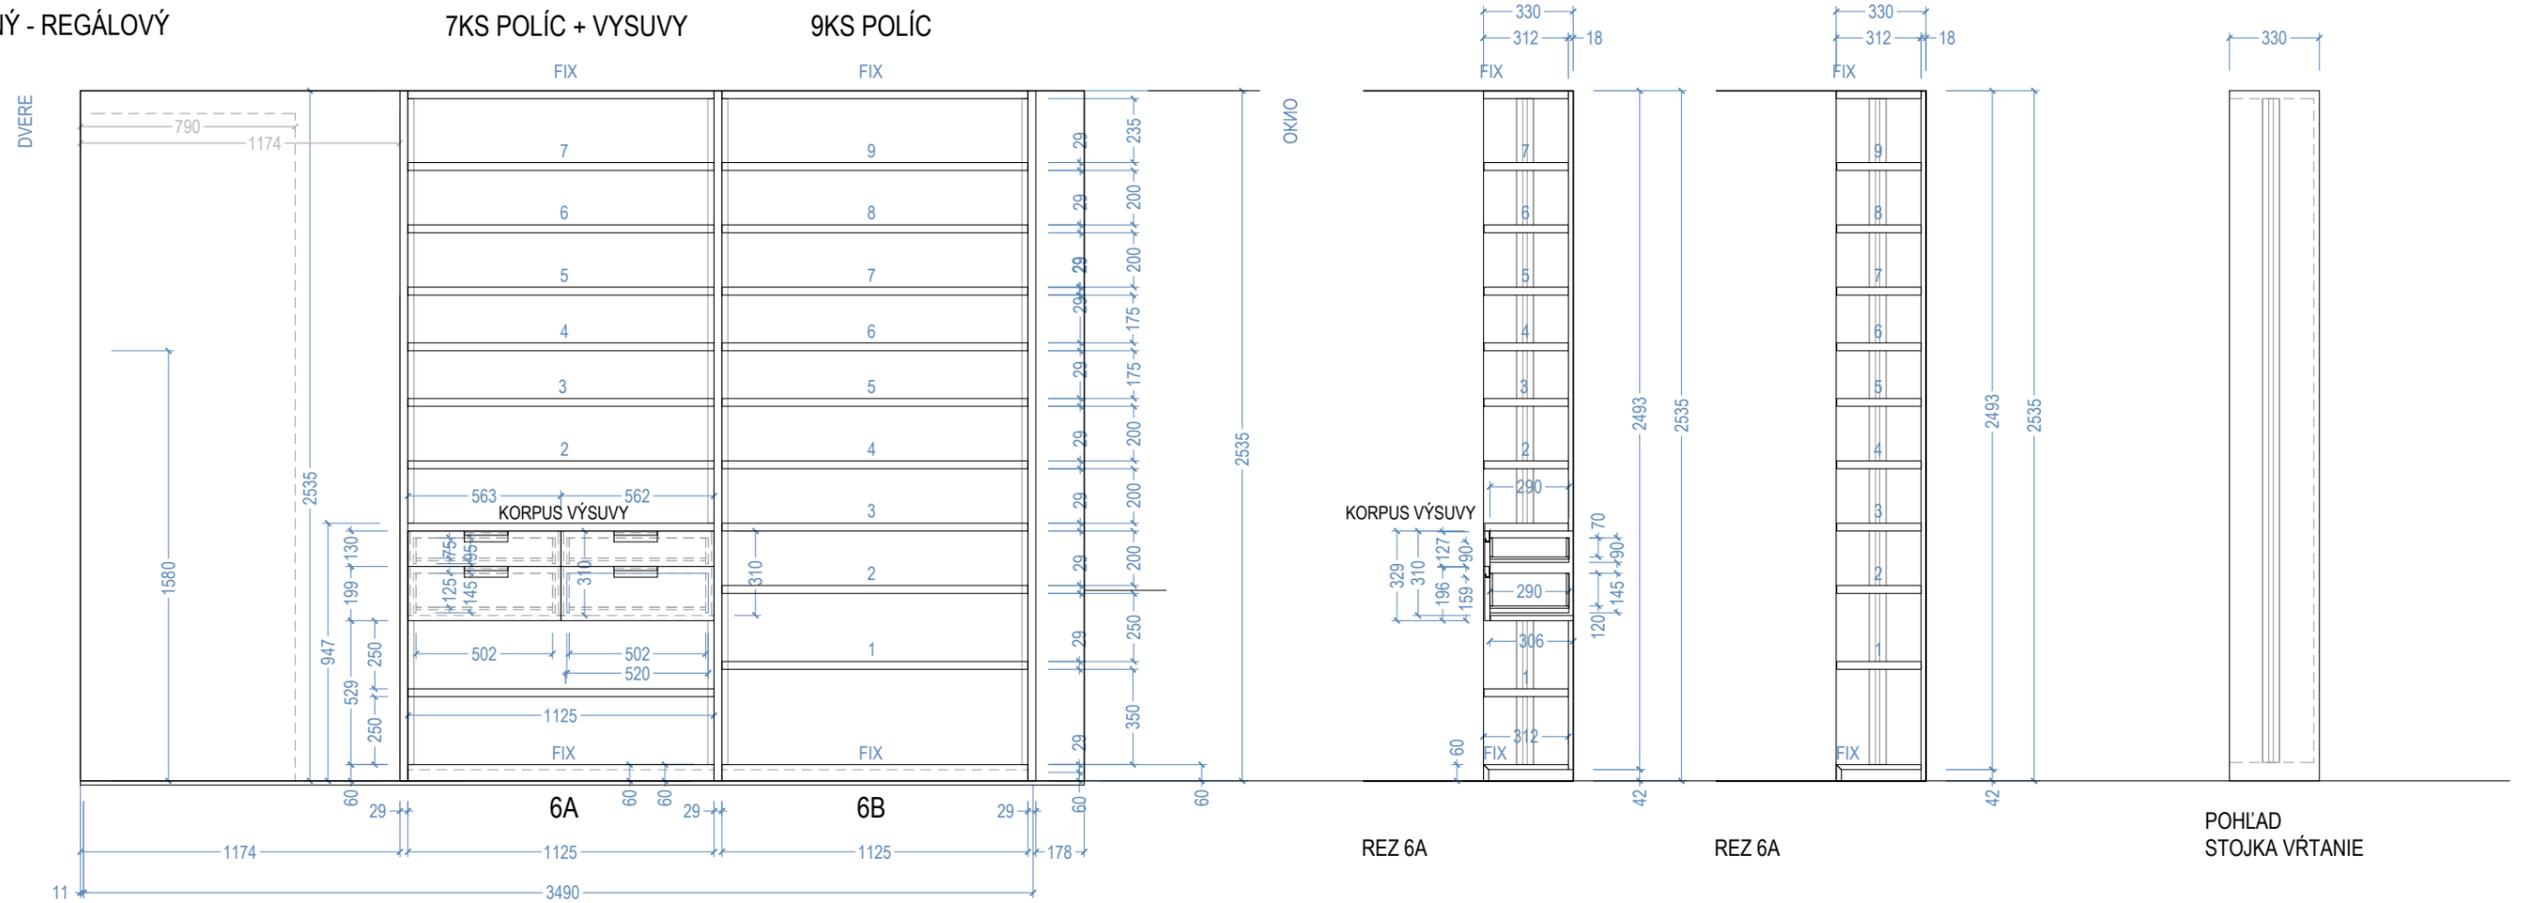


N7


SPÁLŇNA - KOMODA

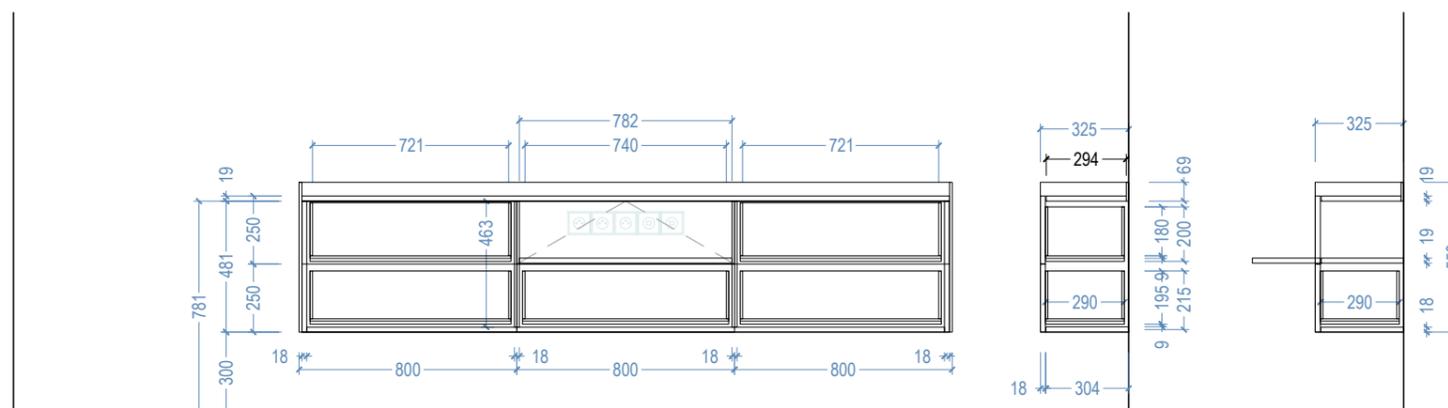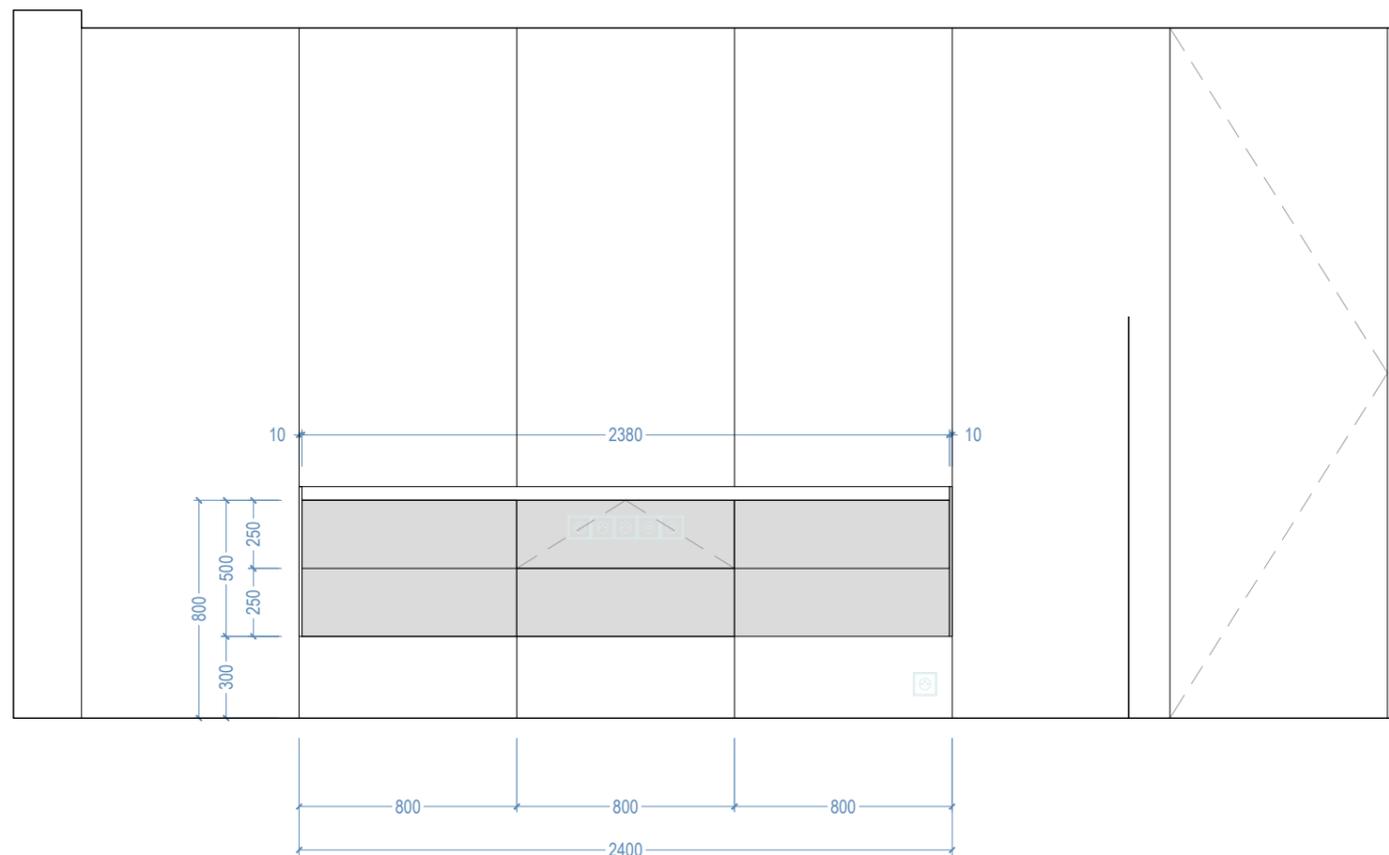

SANITA - UMÝVADLO NA PULTE - KÚPEĽŇA

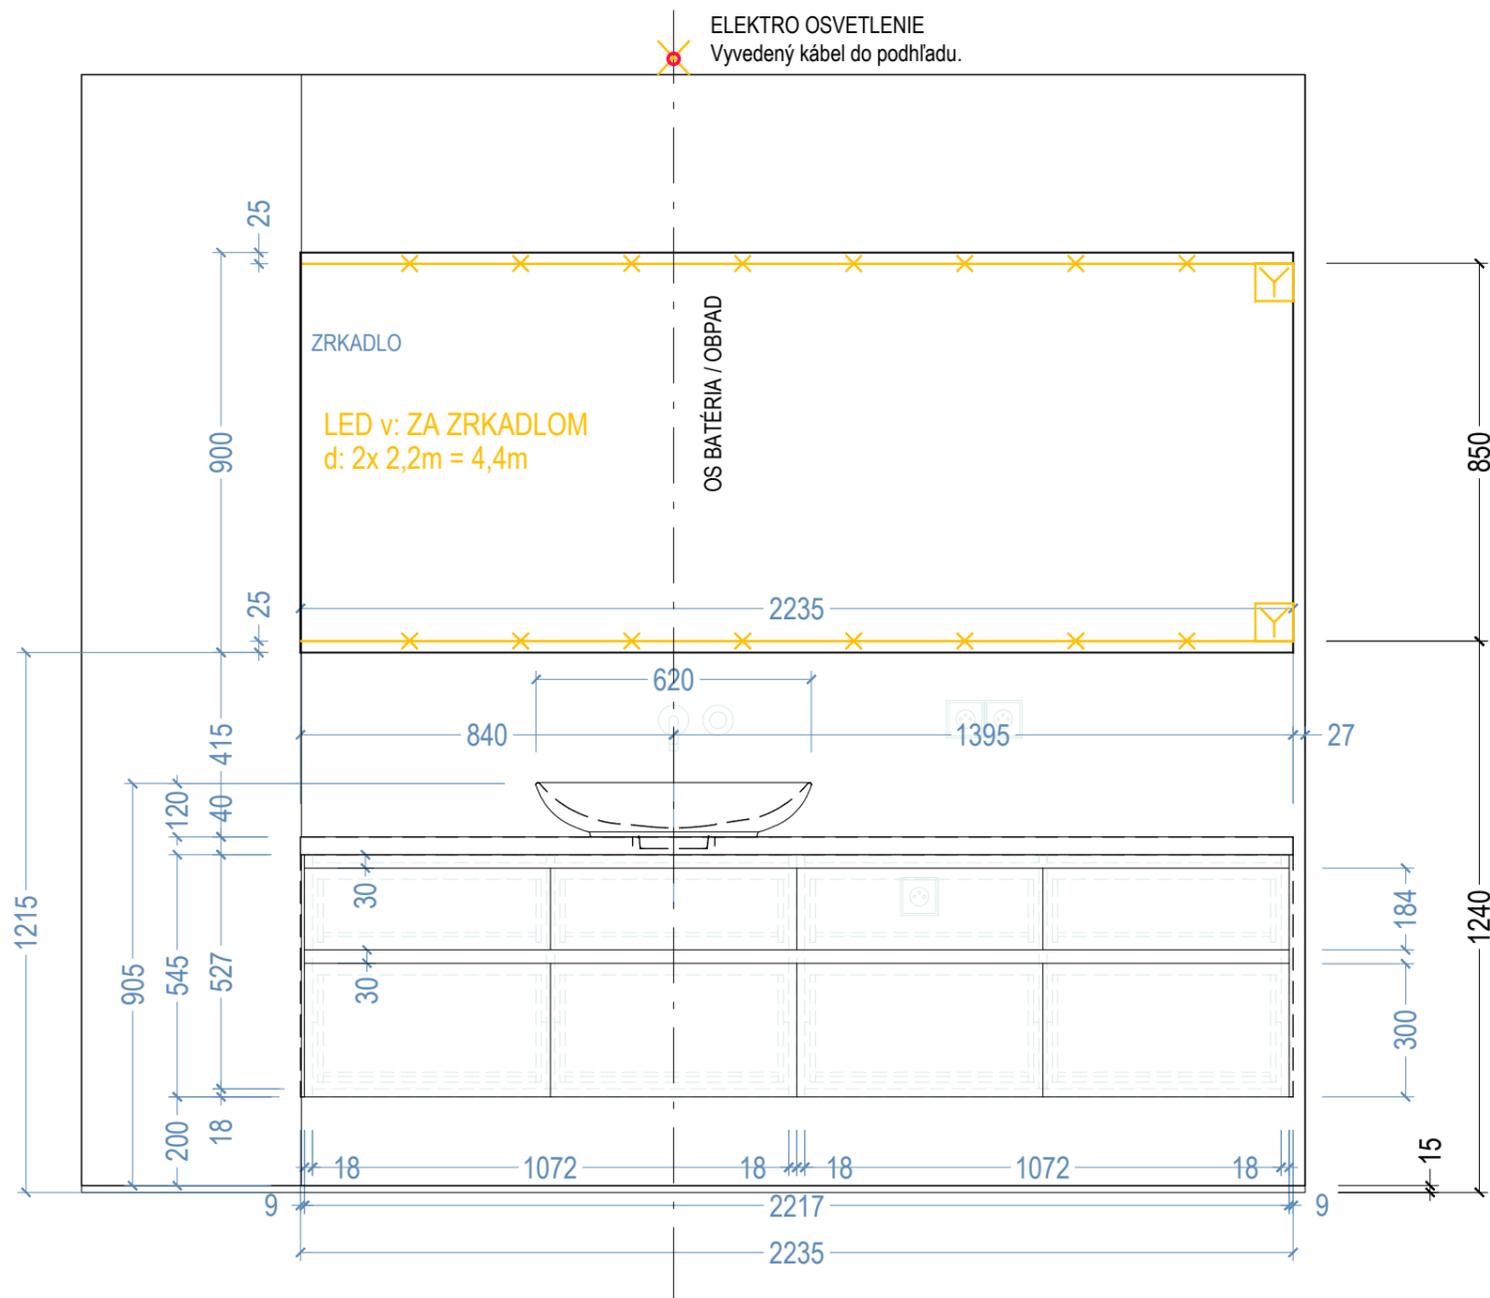

Od podkladu pod parketami
Izolácia

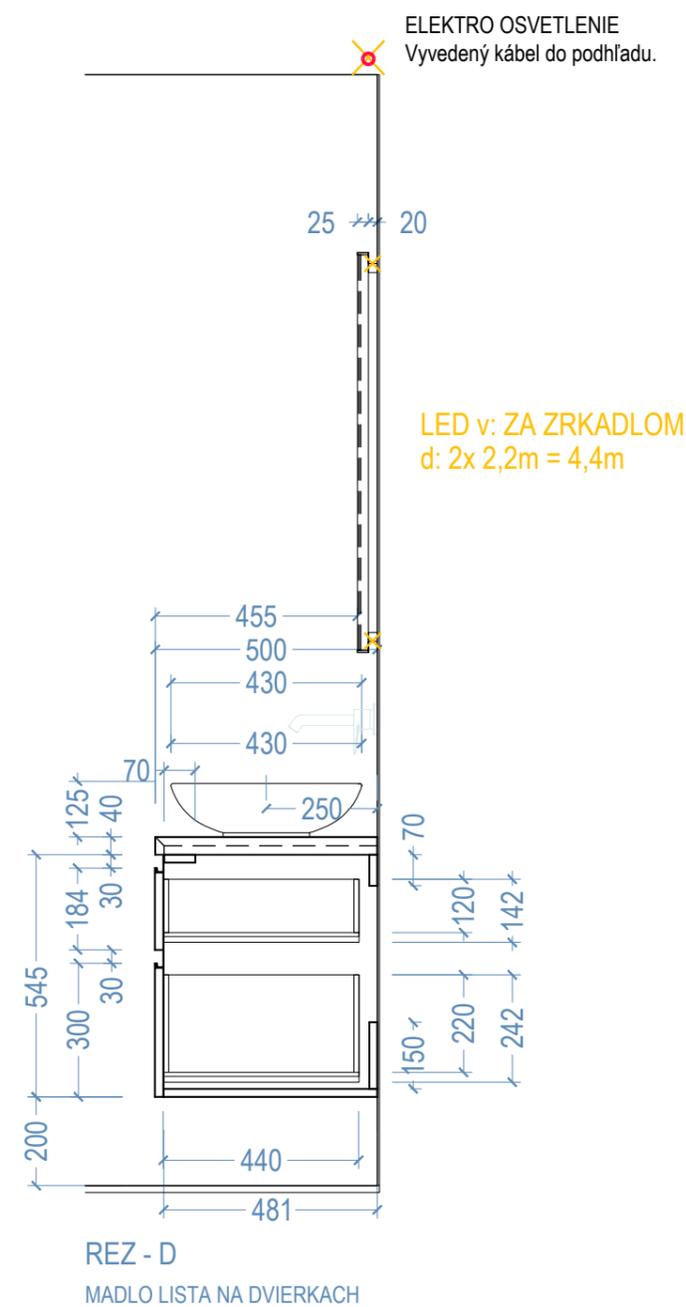


UMÝVADLO PULTOVÉ

Article title: Villeroy & Boch Loop & Friends...
Surface-mounted washbasin, 620 x 420 x 120 mm,
White Alpin CeramicPlus, with overflow
Article number: 4A4800R1

BATÉRIA

Loop & Friends
V&B 4A4800R1

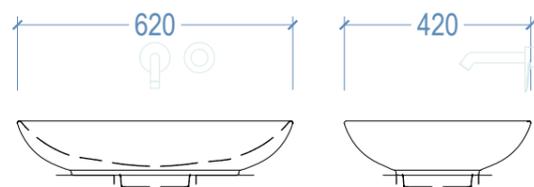

Investor stavby	HOTEL MAMA'S a.s. Chorvátska 2 811 08 Bratislava	CHORVATSKA - 5NP		Stupeň	RP
Hlavný architekt projektu	Ing. arch. Slavomír Stehlik carduelis.sk +421 905 607 128 stehlik@carduelis.sk	Miesto stavby	Hotel Mama's	Dátum	202500618
Profesia	Stavebná časť - Architektúra	Stavebný objekt	BYT 5NP - HOTEL MAMAS, Bratislava	Formát	A2
		Názov výkresu	KÚPEĽŇA PULT	Mierka	1 :
				Výkres	P-ARCH